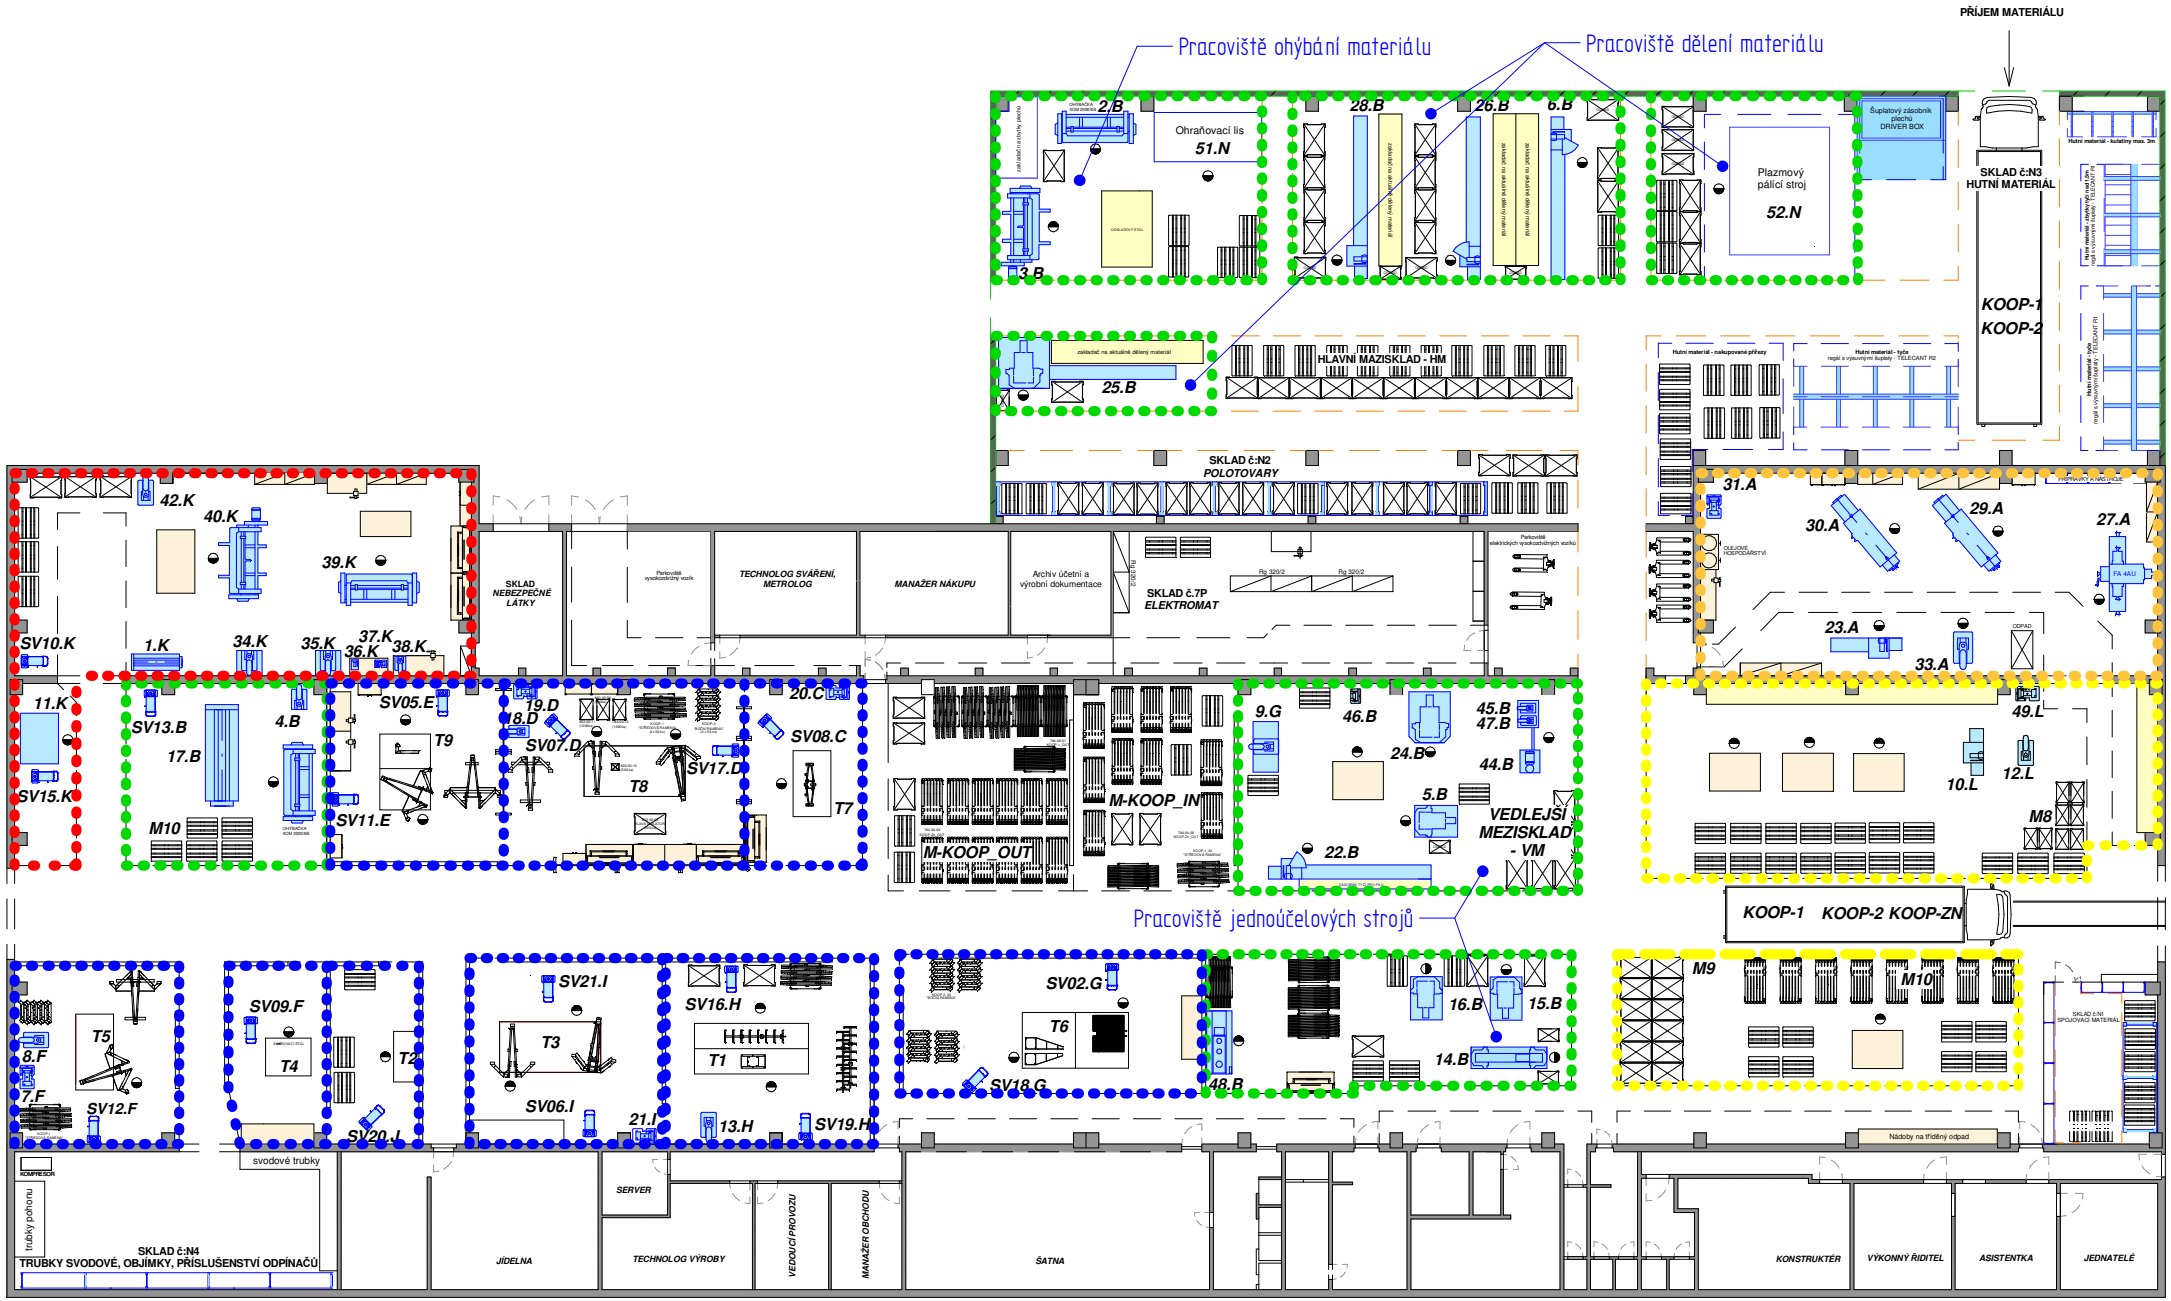
PŘÍJEM MATERIÁLU
Pracoviště ohýbání materiálu
Pracoviště dělení materiálu
Pracoviště jednoúčelových strojů
2.B
Ohraňovací lis
51.N
3.B
28.B
26.B
6.B
Plazmový pálící stroj
52.N
Šuplatový zásobník plechů DRÍVER BOX
SKLAD č:N3 HUTNÍ MATERIÁL
KOOP-1
KOOP-2
25.B
HLAVNÍ MAZISKLAD - HM
SKLAD č:N2 POLOTOVARY
42.K
40.K
39.K
SKLAD NEBEZPEČNÉ LÁTKY
TECHNOLOG SVÁŘENÍ, METROLOG
MANAŽER NÁKUPU
Archiv účetní a výrobní dokumentace
SKLAD č.7P ELEKTROMAT
31.A
30.A
29.A
27.A
23.A
33.A
49.L
10.L
12.L
M8
SV10.K
1.K
34.K
35.K
36.K
37.K
38.K
11.K
SV15.K
SV13.B
17.B
4.B
M10
SV05.E
T9
SV11.E
19.D
8.D
SV07.D
T8
SV17.D
20.C
SV08.C
T7
M-KOOP_OUT
M-KOOP_IN
9.G
46.B
24.B
45.B
47.B
44.B
5.B
22.B
VEDLEJŠÍ MEZISKLAD - VM
KOOP-1 KOOP-2 KOOP-ZN
M9
M10
T5
8.F
7.F
SV12.F
SV09.F
T4
T2
SV20.I
SV21.I
T3
SV06.I
21.I
SV16.H
T1
13.H
SV19.H
SV02.G
T6
SV18.G
48.B
16.B
15.B
14.B
KOMPRESOR
trubky pohonu
svodové trubky
SKLAD č:N4 TRUBKY SVODOVÉ, OBJÍMKY, PŘÍSLUŠENSTVÍ ODPÍNAČŮ
JÍDELNA
SERVER
TECHNOLOG VÝROBY
VEDOUCÍ PROVOZU
MANAŽER OBCHODU
ŠATNA
Nádoby na tříděný odpad
KONSTRUKTÉR
VÝKONNÝ ŘIDITEL
ASISTENTKA
JEDNATELÉ
Přípravné pracoviště
Svařovací pracoviště
Pracoviště pro zpracování tenkých plechů
Pracoviště kompletace
Nástrojárna