


Příloha 1 V Š E O B E C N Ā F A K U L T N Í N Ě M O C N I C E V P R A Z E


UMÍSTĚNÍ DIESELAGREGÁTŮ V AREÁLECH VFN

SATELITNÍ PRACOVNÍŠTĚ

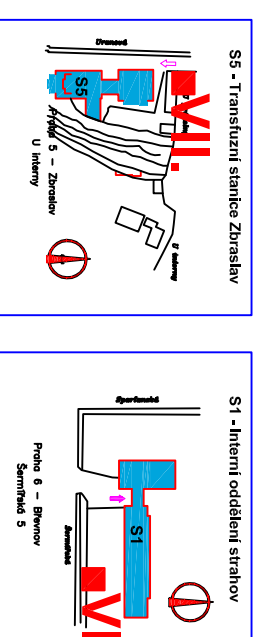


UMÍSTĚNÍ DIESELAGREGÁTŮ

- I. - Hlavní areál
- II. - Dětský areál Karlov
- III. - Urologická klinika
- IV. - Gynekologicko - porodnická klinika
- V. - III. interní klinika
- VI. - Interna Strahov
- VII. - FTO Zbraslav
- VIII. - Neurologická klinika
- IX. - Fakultní poliklinika

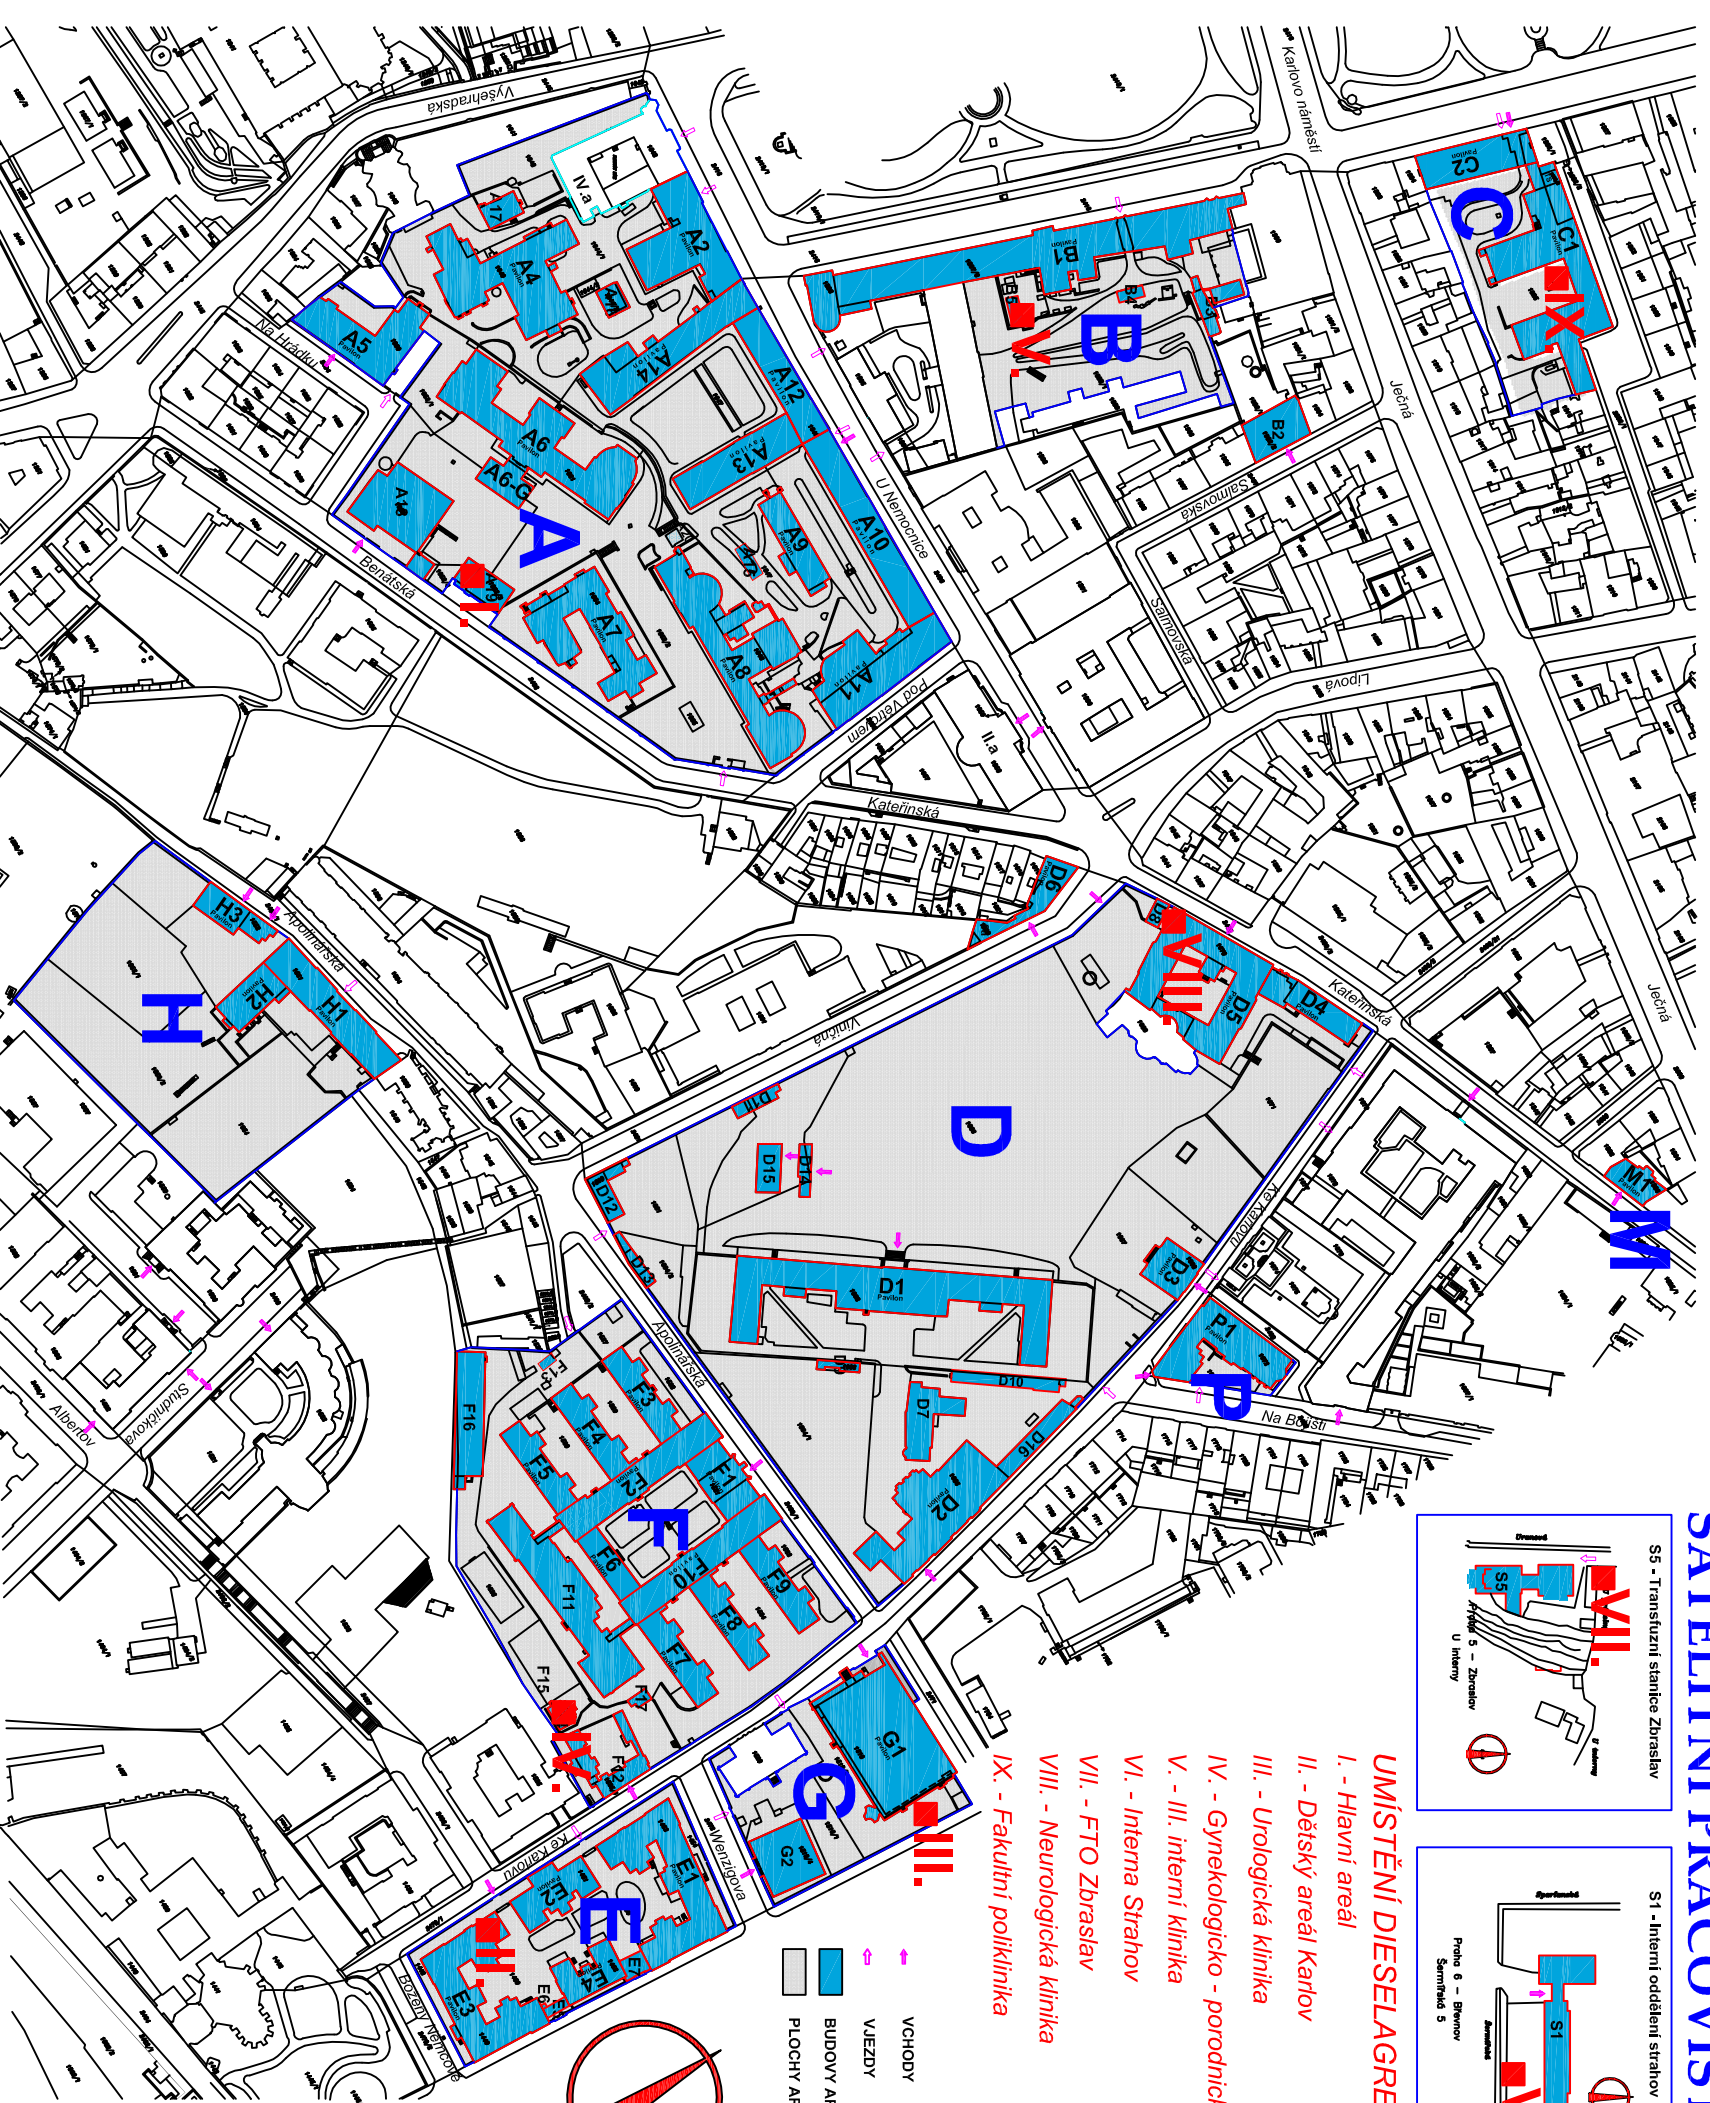

- VCHODY
- VJEZDY
- BUDOVY AREÁLU VFN
- PLOCHY AREÁLU VFN

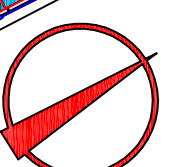

Areál A (U Nemocnice 2)

- Pavilon A2
- Kardiologická klinika
- Pavilon A4
- Legislativně právní odbor
- Centrální hematologické laboratoře
- Pavilon A5
- Radiační
- Závodní stravování
- Pavilon A6
- Oční klinika
- IV. interní klinika
- Onkologická klinika
- KARIM
- Pavilon A6 - G Glaukom
- Pavilon A7
- ORL klinika
- Pavilon A8
- Lehnická klinika
- Onkologická klinika
- Radioodnostická klinika
- Pavilon A9
- Technicko-průvazní úsek
- Pavilon A10
- Neurologická klinika
- III. interní klinika
- Stomatologická ambulance
- Pavilon A11
- Stomatologická klinika
- Pavilon A12
- Linární klinika
- II. interní klinika
- Otd. nukleární medicíny
- Pavilon A13
- Dermatovenereologická klinika
- Neurologická klinika
- Fakultní transfúzní oddělení
- Pavilon A 14
- II. interní klinika
- I. interní klinika
- Budova A15
- stanice kyslíku
- Budova A16
- transfúznice
- Budova A17
- sklad hořavin
- Budova A18
- kotelna
- Budova A19
- trafostanice TR-1
- Budova A20
- sklad tlakových lahví

Areál B (U Nemocnice 1)

- Pavilon B1
- III. interní klinika
- Klinika rehabilitačního lékařství
- Budova B2
- úbytovna Salmovská
- Budova B3
- dopravní služby
- Budova B4
- stanice kyslíku
- Budova B5
- trafostanice
- Areál C (Karlov nám. 32)
- C1, C2 Fakultní poliklinika

Areál D (ul. viz. níže)

- Pavilon D1 (Ke Karlovu 11)
- 1a - Psychiatrická a klinika
- Pavilon D2 (Ke Karlovu 11)
- 2a - Psychiatrická klinika
- 2b - Sexuologický ústav
- Pavilon D3 (Ke Karlovu 13)
- 3a - Školka VFN

Areál E (Ke Karlovu 6)

- Pavilon G1
- 1a - Urologická klinika
- Budova G2
- kotelna (Wenzigova)
- Areál H (Apolinářská 4)
- Pavilon H1
- kožní klinika
- Pavilon H2
- 2a - Proktologická klinika
- Pavilon H3
- 3a - Oddělení pro léčbu závislosti

Areál M (Kateřinská 19)

- Pavilon M1
- 1a - Kloubektrický a resp. nemocí
- Areál P (Na Bojišti 1)
- Pavilon P1
- 1a - Klinika nemocí z povolání
- 1b - OVDV

Zdroj: Oddělení pasportizace VFN v Praze, Grafické schéma VFN