


KONSTRUKČNÍ SYSTÉM SLOUPOVÝ

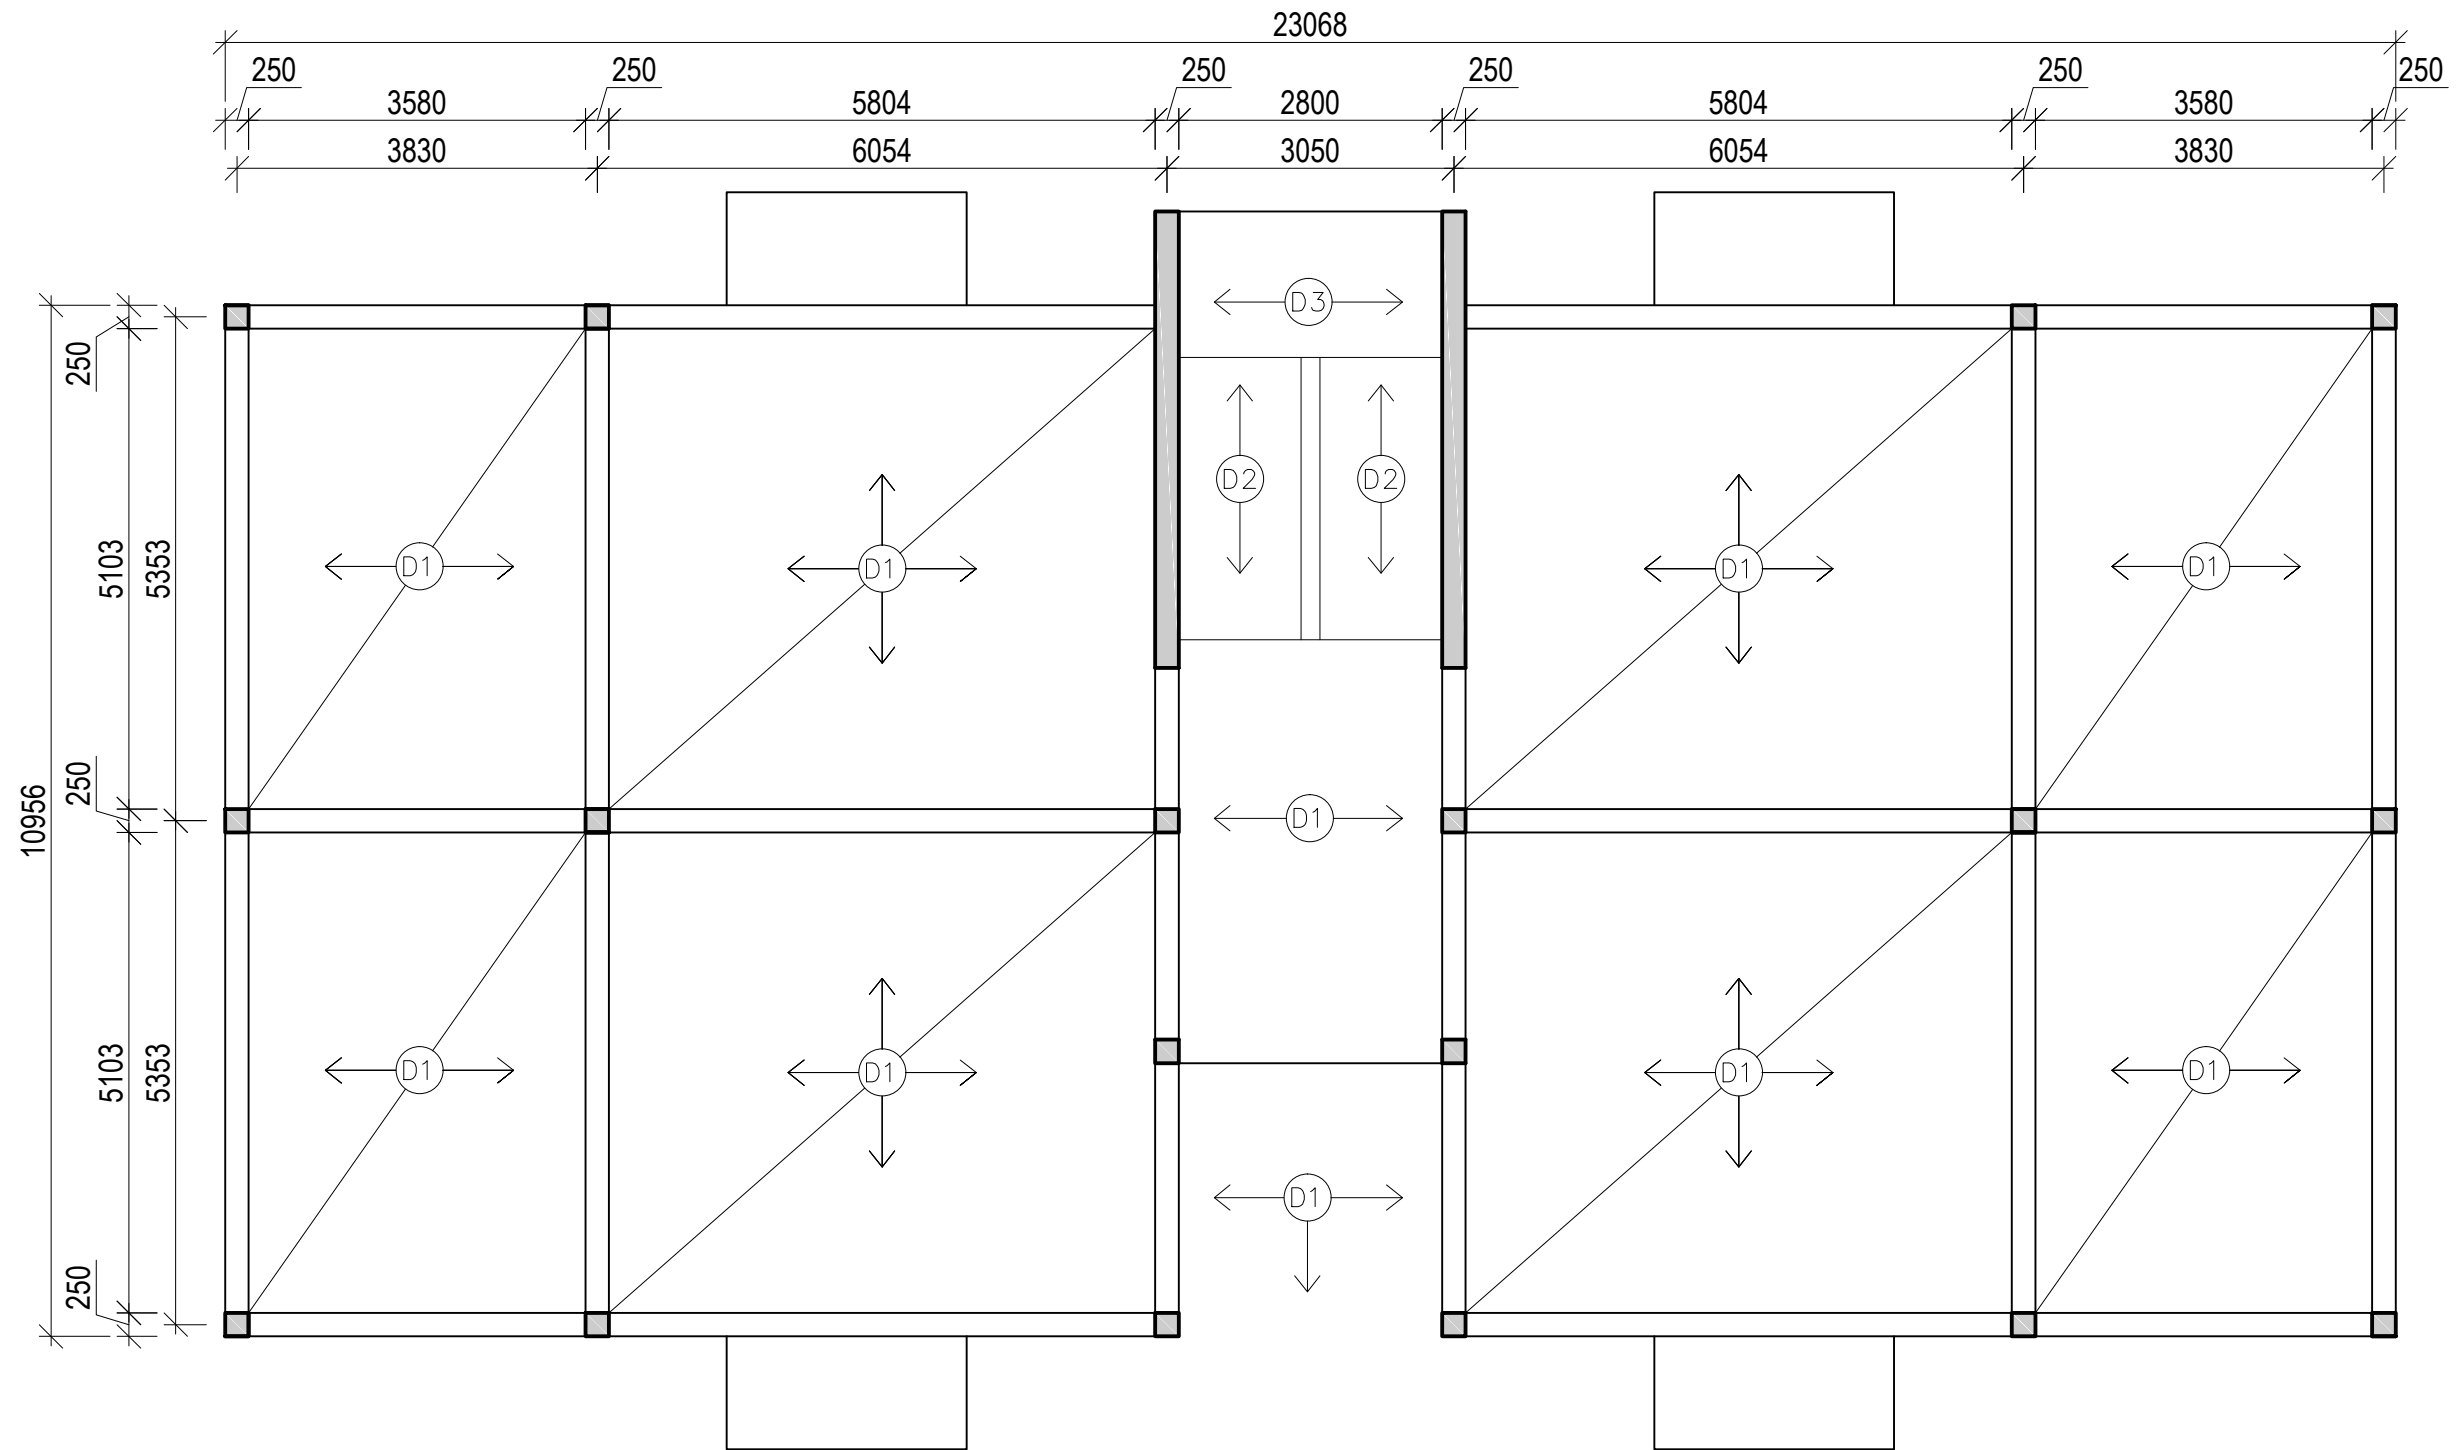

LEGENDA MATERIÁLŮ:

■ Monolitický železobeton

| | | | |
|---|----------------------------------|--------------------------|---------------------------------|
| Předmět: BAPC | Vedoucí BP.: Ing. A. LOUNKOVÁ | Školní rok: 2016/2017 | Fakulta stavební ČVUT |
| Zpracoval: ČERNOCH LUKÁŠ | | | Meřítko: 1:100 |
| Název výkresu: KONSTRUKČNÍ SYSTÉM SLOUPOVÝ | | | Číslo výkresu: 3 |