


KONSTRUKČNÍ SYSTÉM KOMBINOVANÝ

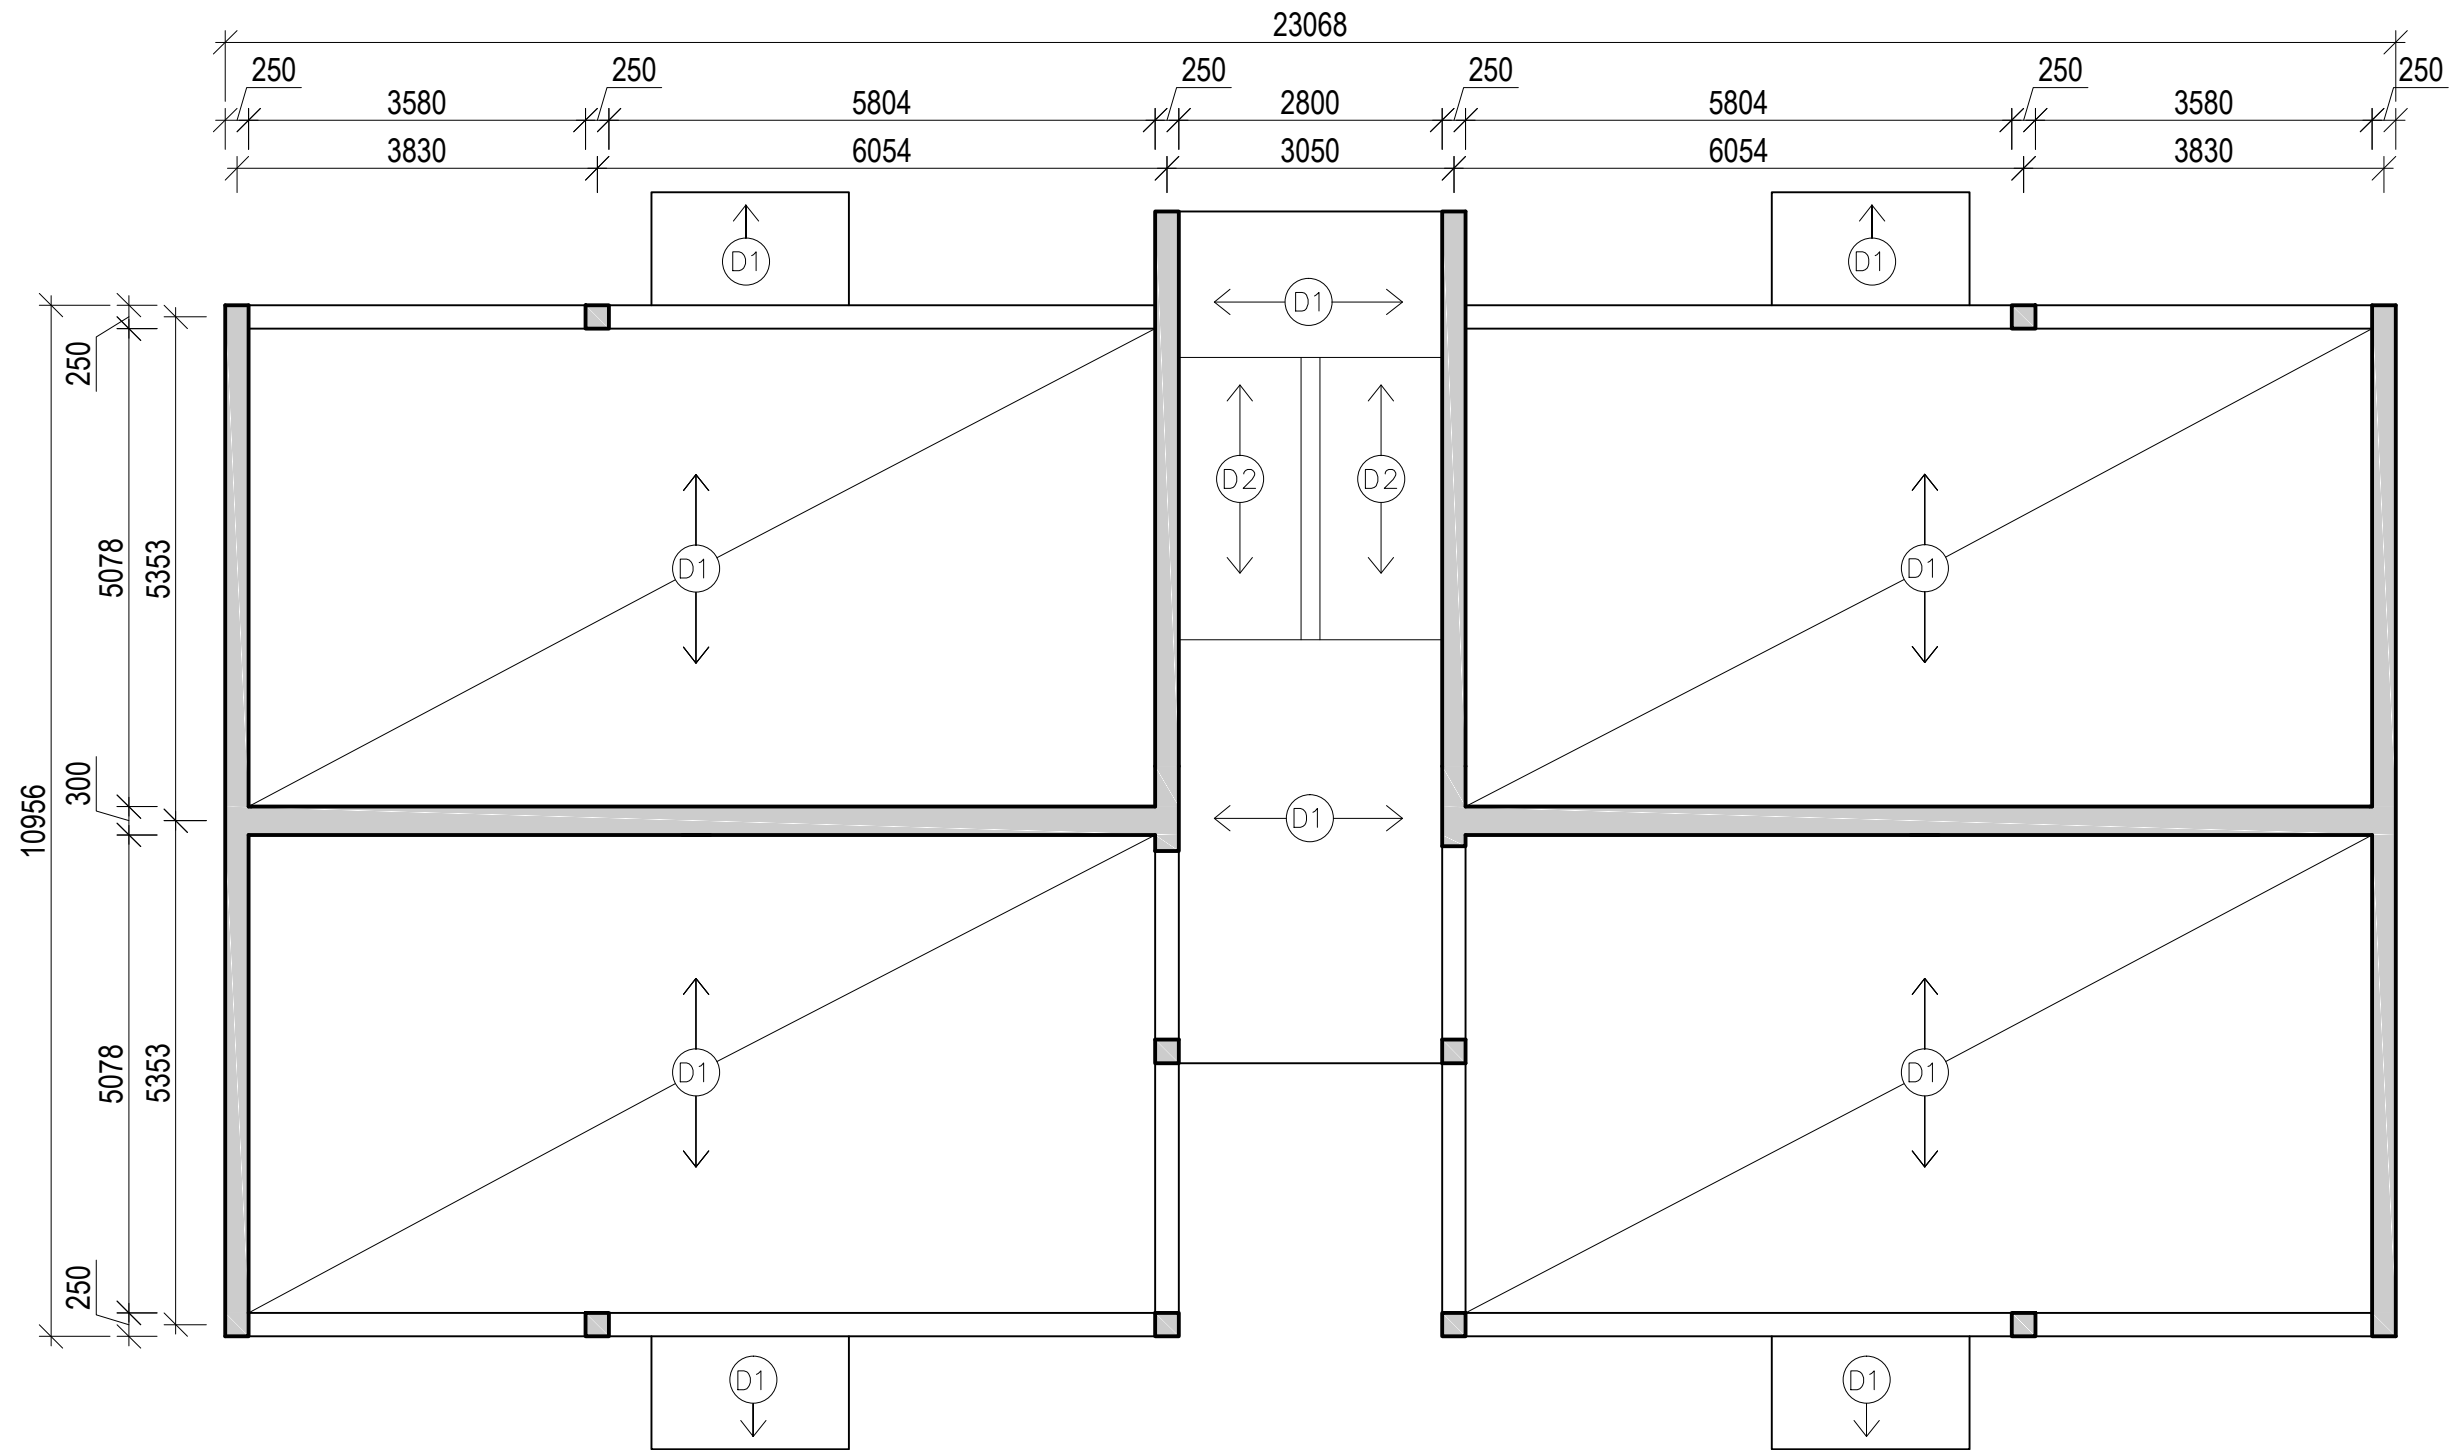

LEGENDA MATERIÁLŮ:

■ Monolitický železobeton

Předmět: BAPC	Vedoucí BP.: Ing. A. LOUNKOVÁ	Školní rok: 2016/2017	Fakulta stavební ČVUT
Zpracoval: ČERNOCH LUKÁŠ			Meřítko: 1:100 Číslo výkresu: 2
Název výkresu: KONSTRUKČNÍ SYSTÉM KOMBINOVANÝ 4NP			