


VYTVORENO VE VYUKOVEM PRODUKTU SPOLECNOSTI AUTODESK

VYTVORENO VE VYUKOVEM PRODUKTU SPOLECNOSTI AUTODESK

VYTVORENO VE VYUKOVEM PRODUKTU SPOLECNOSTI AUTODESK

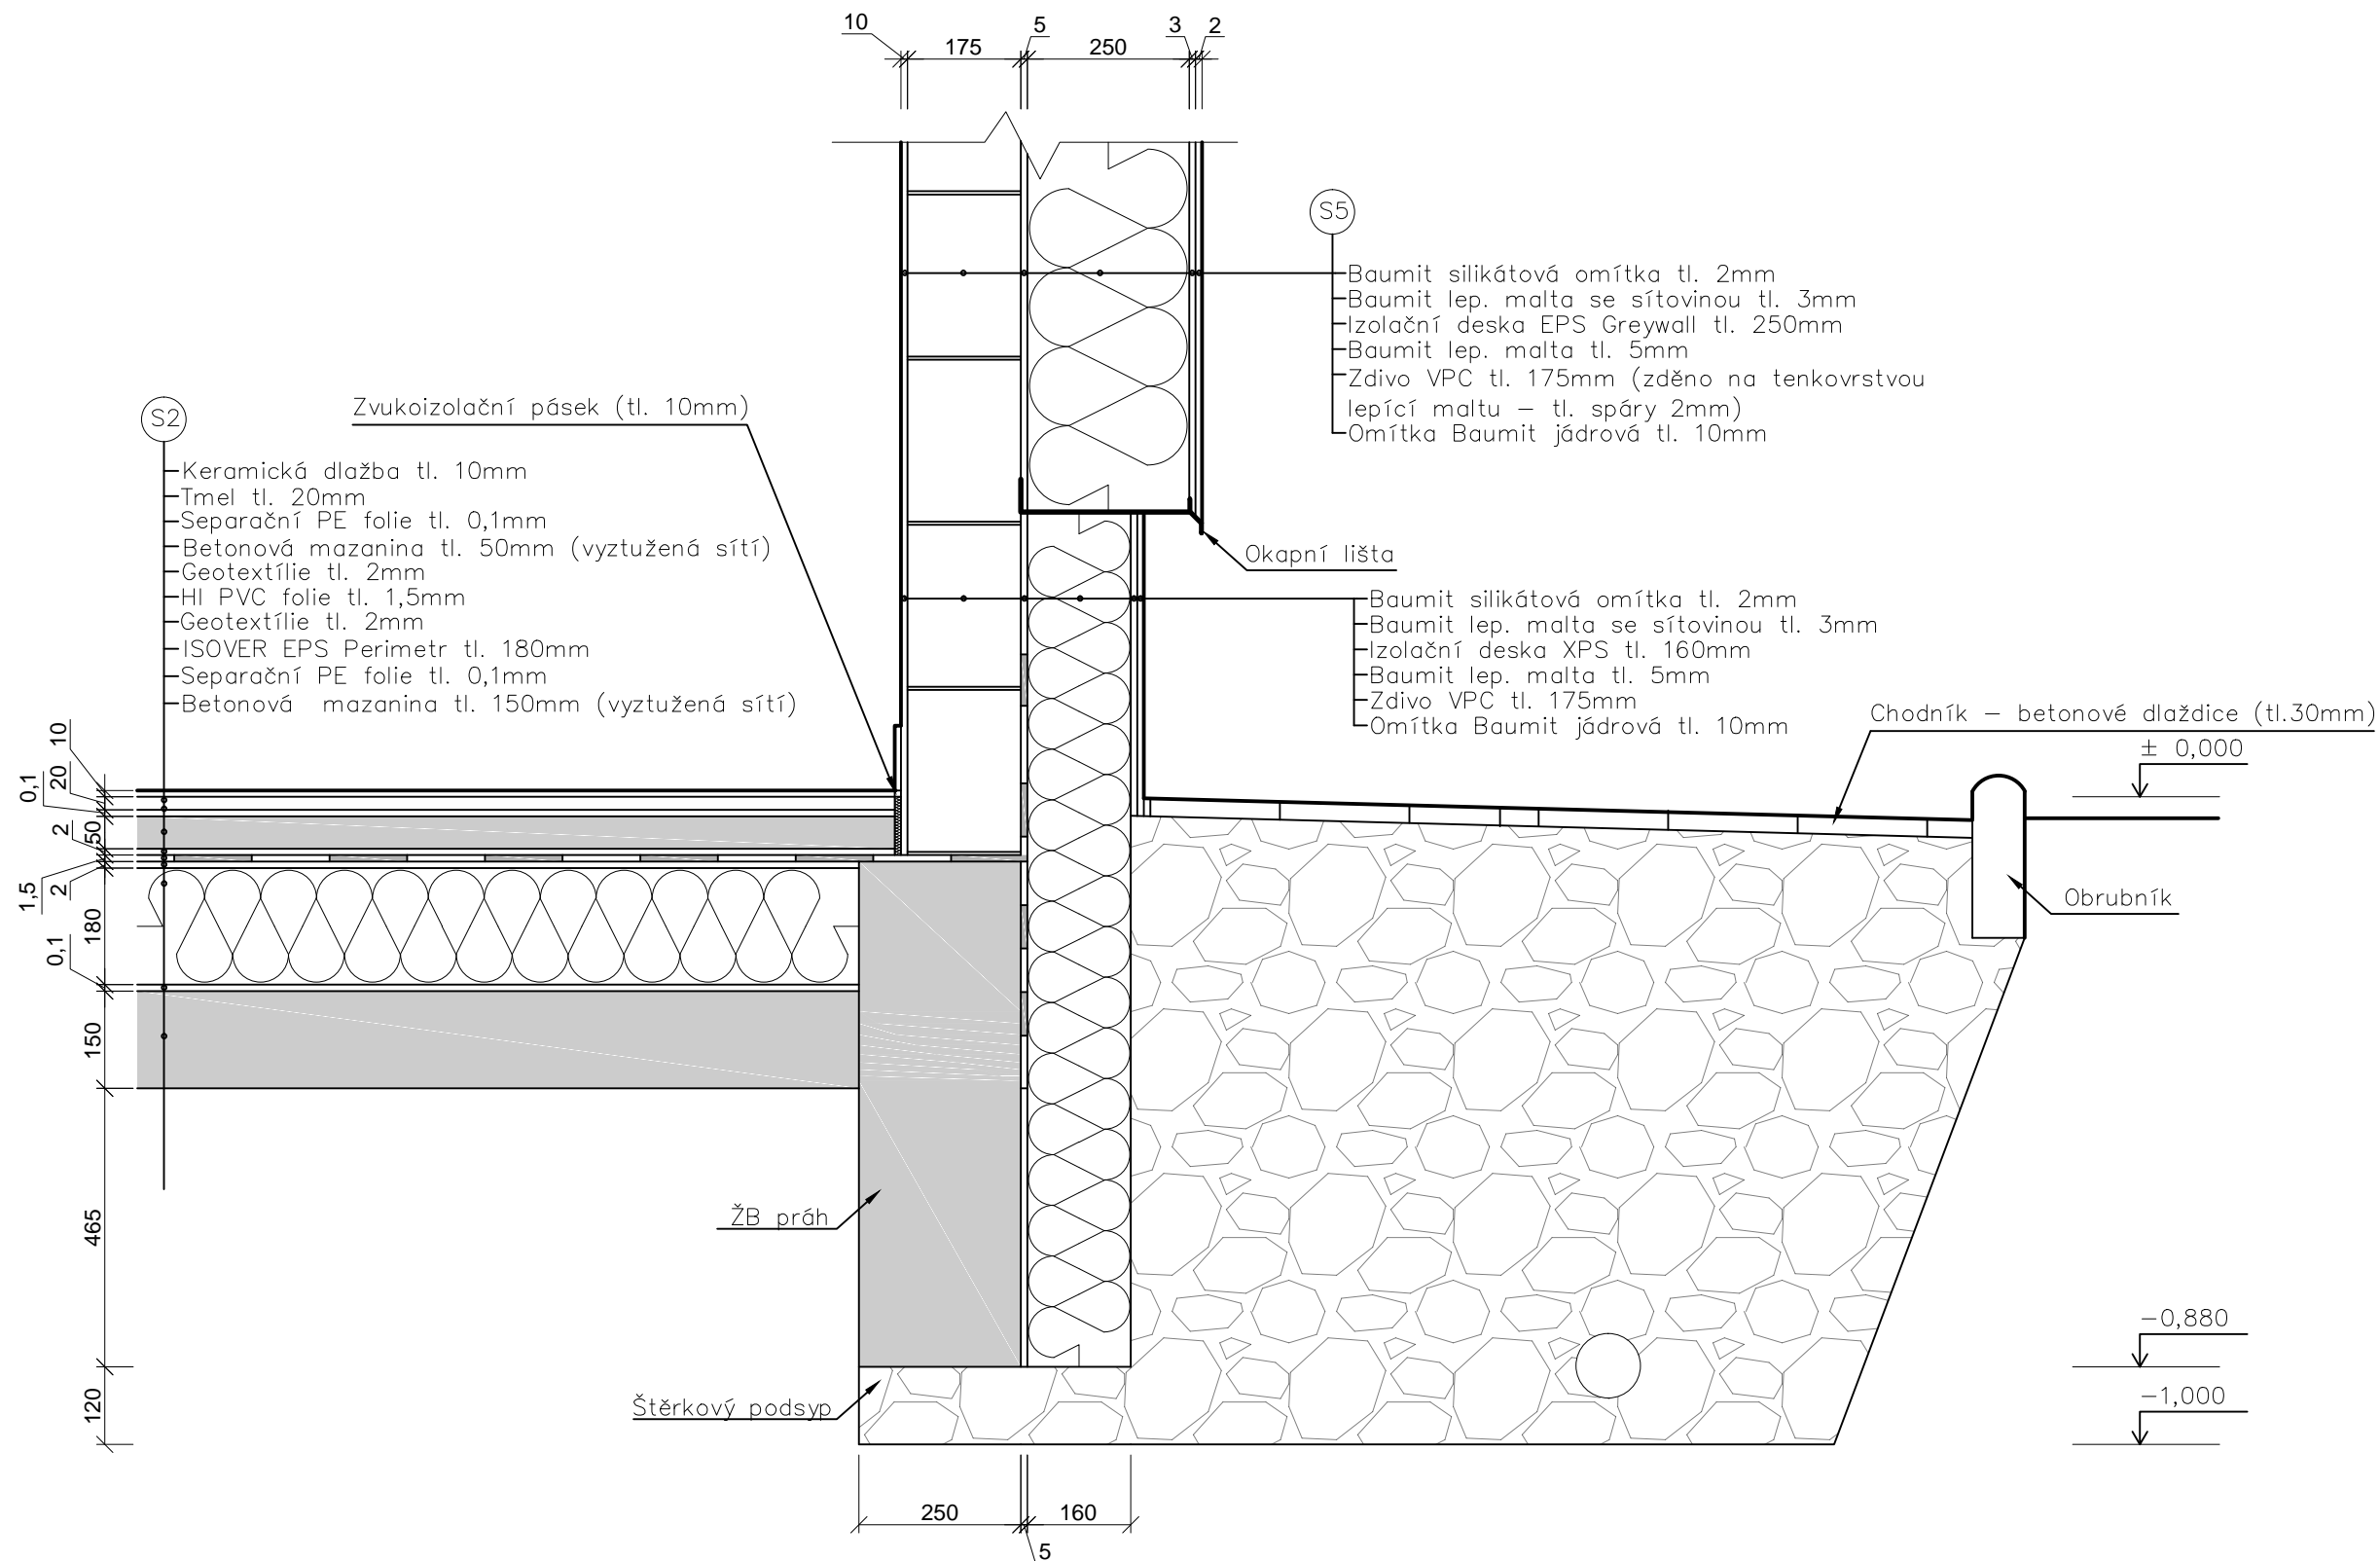

Předmět: BAPC	Vedoucí BP.: Ing. A. Lounková, CSc.	Školní rok: 2016/2017	Fakulta stavební ČVUT
Zpracoval: ČERNOCH LUKÁŠ			Meřítko: 1:10
Název výkresu: DETAIL SOKLU-D3			Číslo výkresu: 9

VYTVORENO VE VYUKOVEM PRODUKTU SPOLECNOSTI AUTODESK