


VYTVORENO VE VYUKOVÉM PRODUKTU SPOLEČNOSTI AUTODESK

VYTVORENO VE VYUKOVÉM PRODUKTU SPOLEČNOSTI AUTODESK

VYTVORENO VE VYUKOVÉM PRODUKTU SPOLEČNOSTI AUTODESK

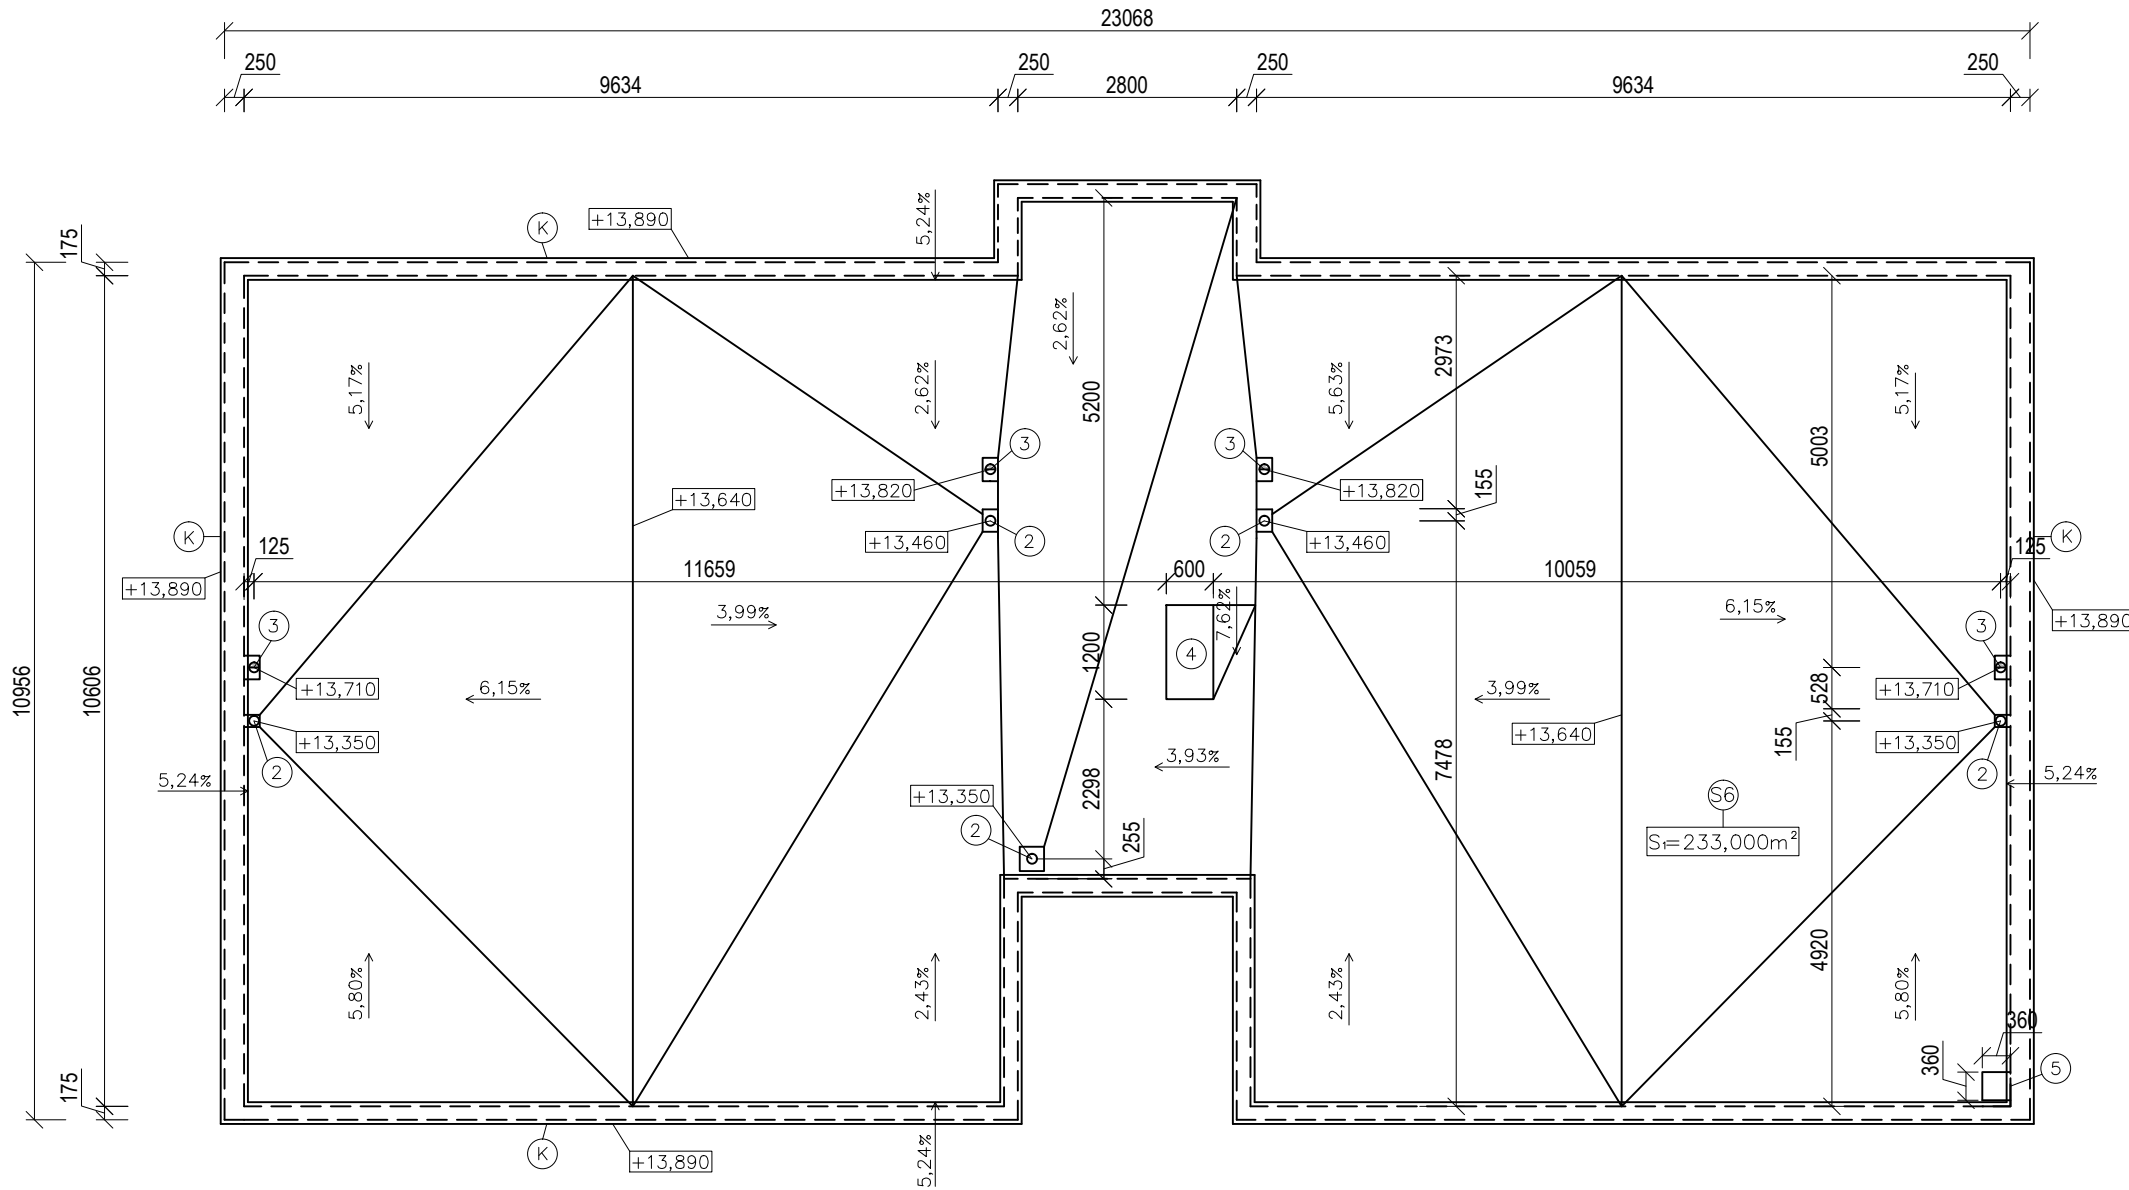


Legenda:

- Ⓚ Oplechování atiky, ocel. titanizek tl. 0,6mm
- ② Střešní vpust TOPWET s ochrannou bitumenovou manžetou
- ③ Odvětrání kanalizace TOPWET s ochrannou bitumenovou manžetou
- ④ Střešní výlez pro ploché střechy FAKRO DRL 600x1200mm
- ⑤ Komín Schiedel UNI ADVANCED – světlý průřez 180 mm

Ⓢ6 SKLADBA STŘECHY:

- Elastodek 40 Special Mineral tl. 40mm
- Polydek – asfaltový pás TOP tl. 35mm
- Polydek – polystyren tl. 100mm
- Isover EPS Greyroof 200mm
- Foalbit Al S 40
- Spádový polystyrenbeton tl. 50–200mm
- ŽB tl. 260mm

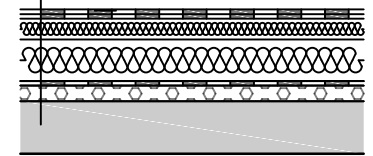

PLOCHA STŘECHY: $S_1 = 233,00\text{m}^2$

±0,000 = 200m.n.m. VÝŠKOVÝ SYSTÉM Qpv



Předmět: BAPC	Zpracoval: LUKÁŠ ČERNOCH	Školní rok: 2016/2017	Fakulta stavební
Vedoucí BP.: Ing. ANNA LOUNKOVÁ, CSc.			ČVUT
Název výkresu: POHLED NA STŘECHU			Meřítko: 1:85
			Číslo výkresu: 4

VYTVORENO VE VYUKOVÉM PRODUKTU SPOLEČNOSTI AUTODESK