


VYTVORENO VE VYUKOVÉM PRODUKTU SPOLEČNOSTI AUTODESK

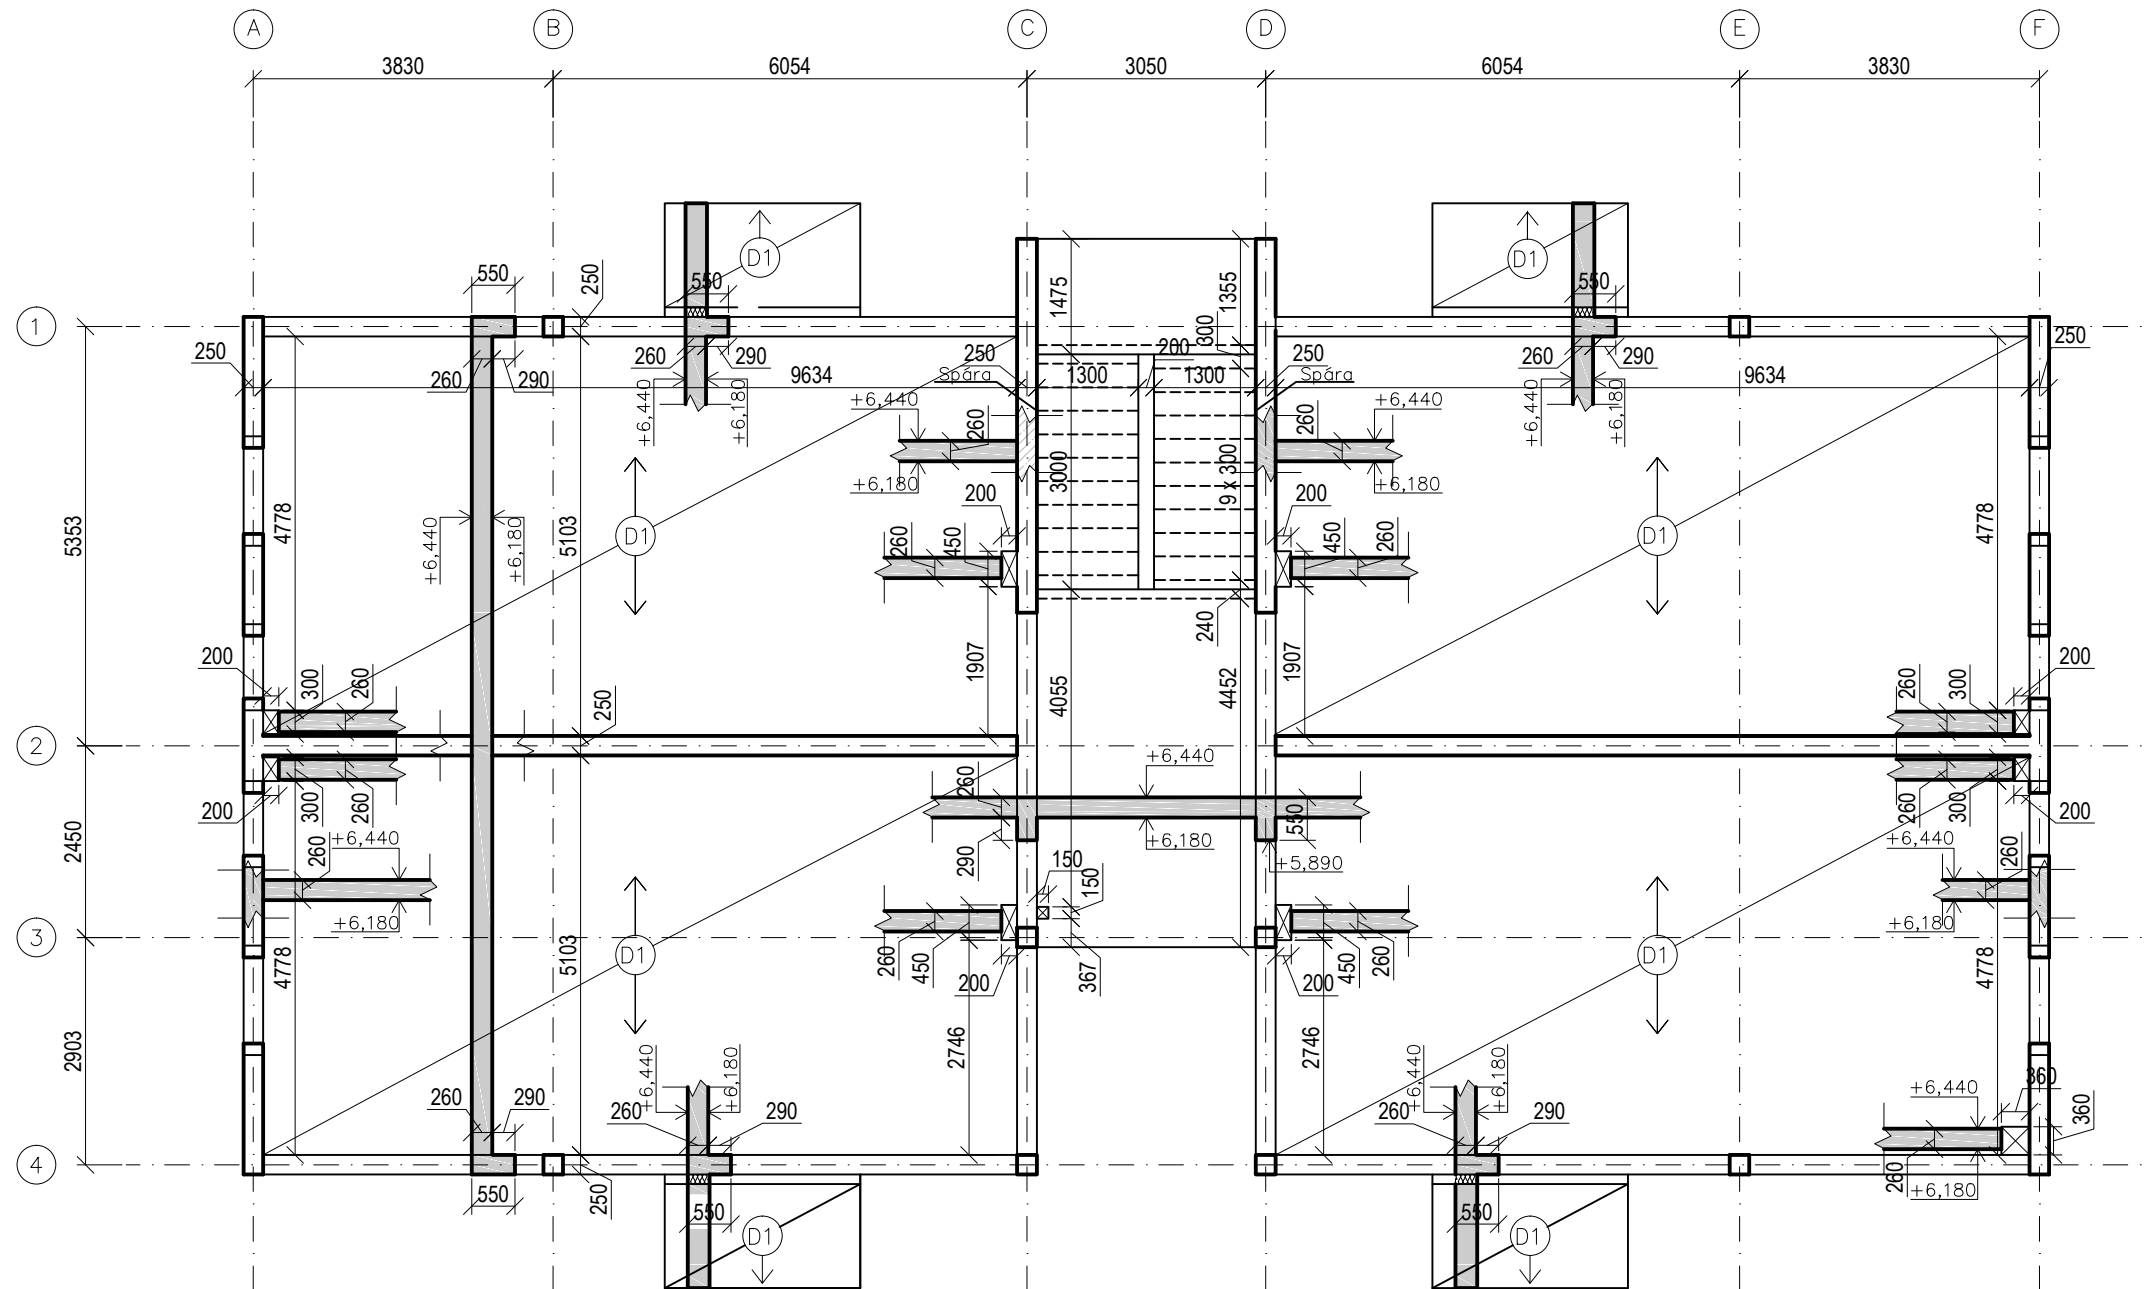

Legenda:

Železobeton

BETON C25/30–XC2–Cl0,2–Dmax 16mm–S3

OCEL B500/B

Pozn.: Výkres tvaru schodiště je řešený na samostatném výkresu

Předmět: BAPC	Zpracoval: LUKÁŠ ČERNOCH	Školní rok: 2016/2017	Fakulta stavební ČVUT
Vedoucí BP.: Ing. ANNA LOUNKOVÁ, CSc.			Meřítko: 1:85
Název výkresu: Výkres tvaru 2NP			Číslo výkresu: 5

VYTVORENO VE VYUKOVÉM PRODUKTU SPOLEČNOSTI AUTODESK

VYTVORENO VE VYUKOVÉM PRODUKTU SPOLEČNOSTI AUTODESK

VYTVORENO VE VYUKOVÉM PRODUKTU SPOLEČNOSTI AUTODESK