


VYTVORENO VE VYUKOVÉM PRODUKTU SPOLEČNOSTI AUTODESK

Legenda:

Železobeton

BETON C25/30-XC2-CI0,2-Dmax  
16mm-S3

OCEL B500/B

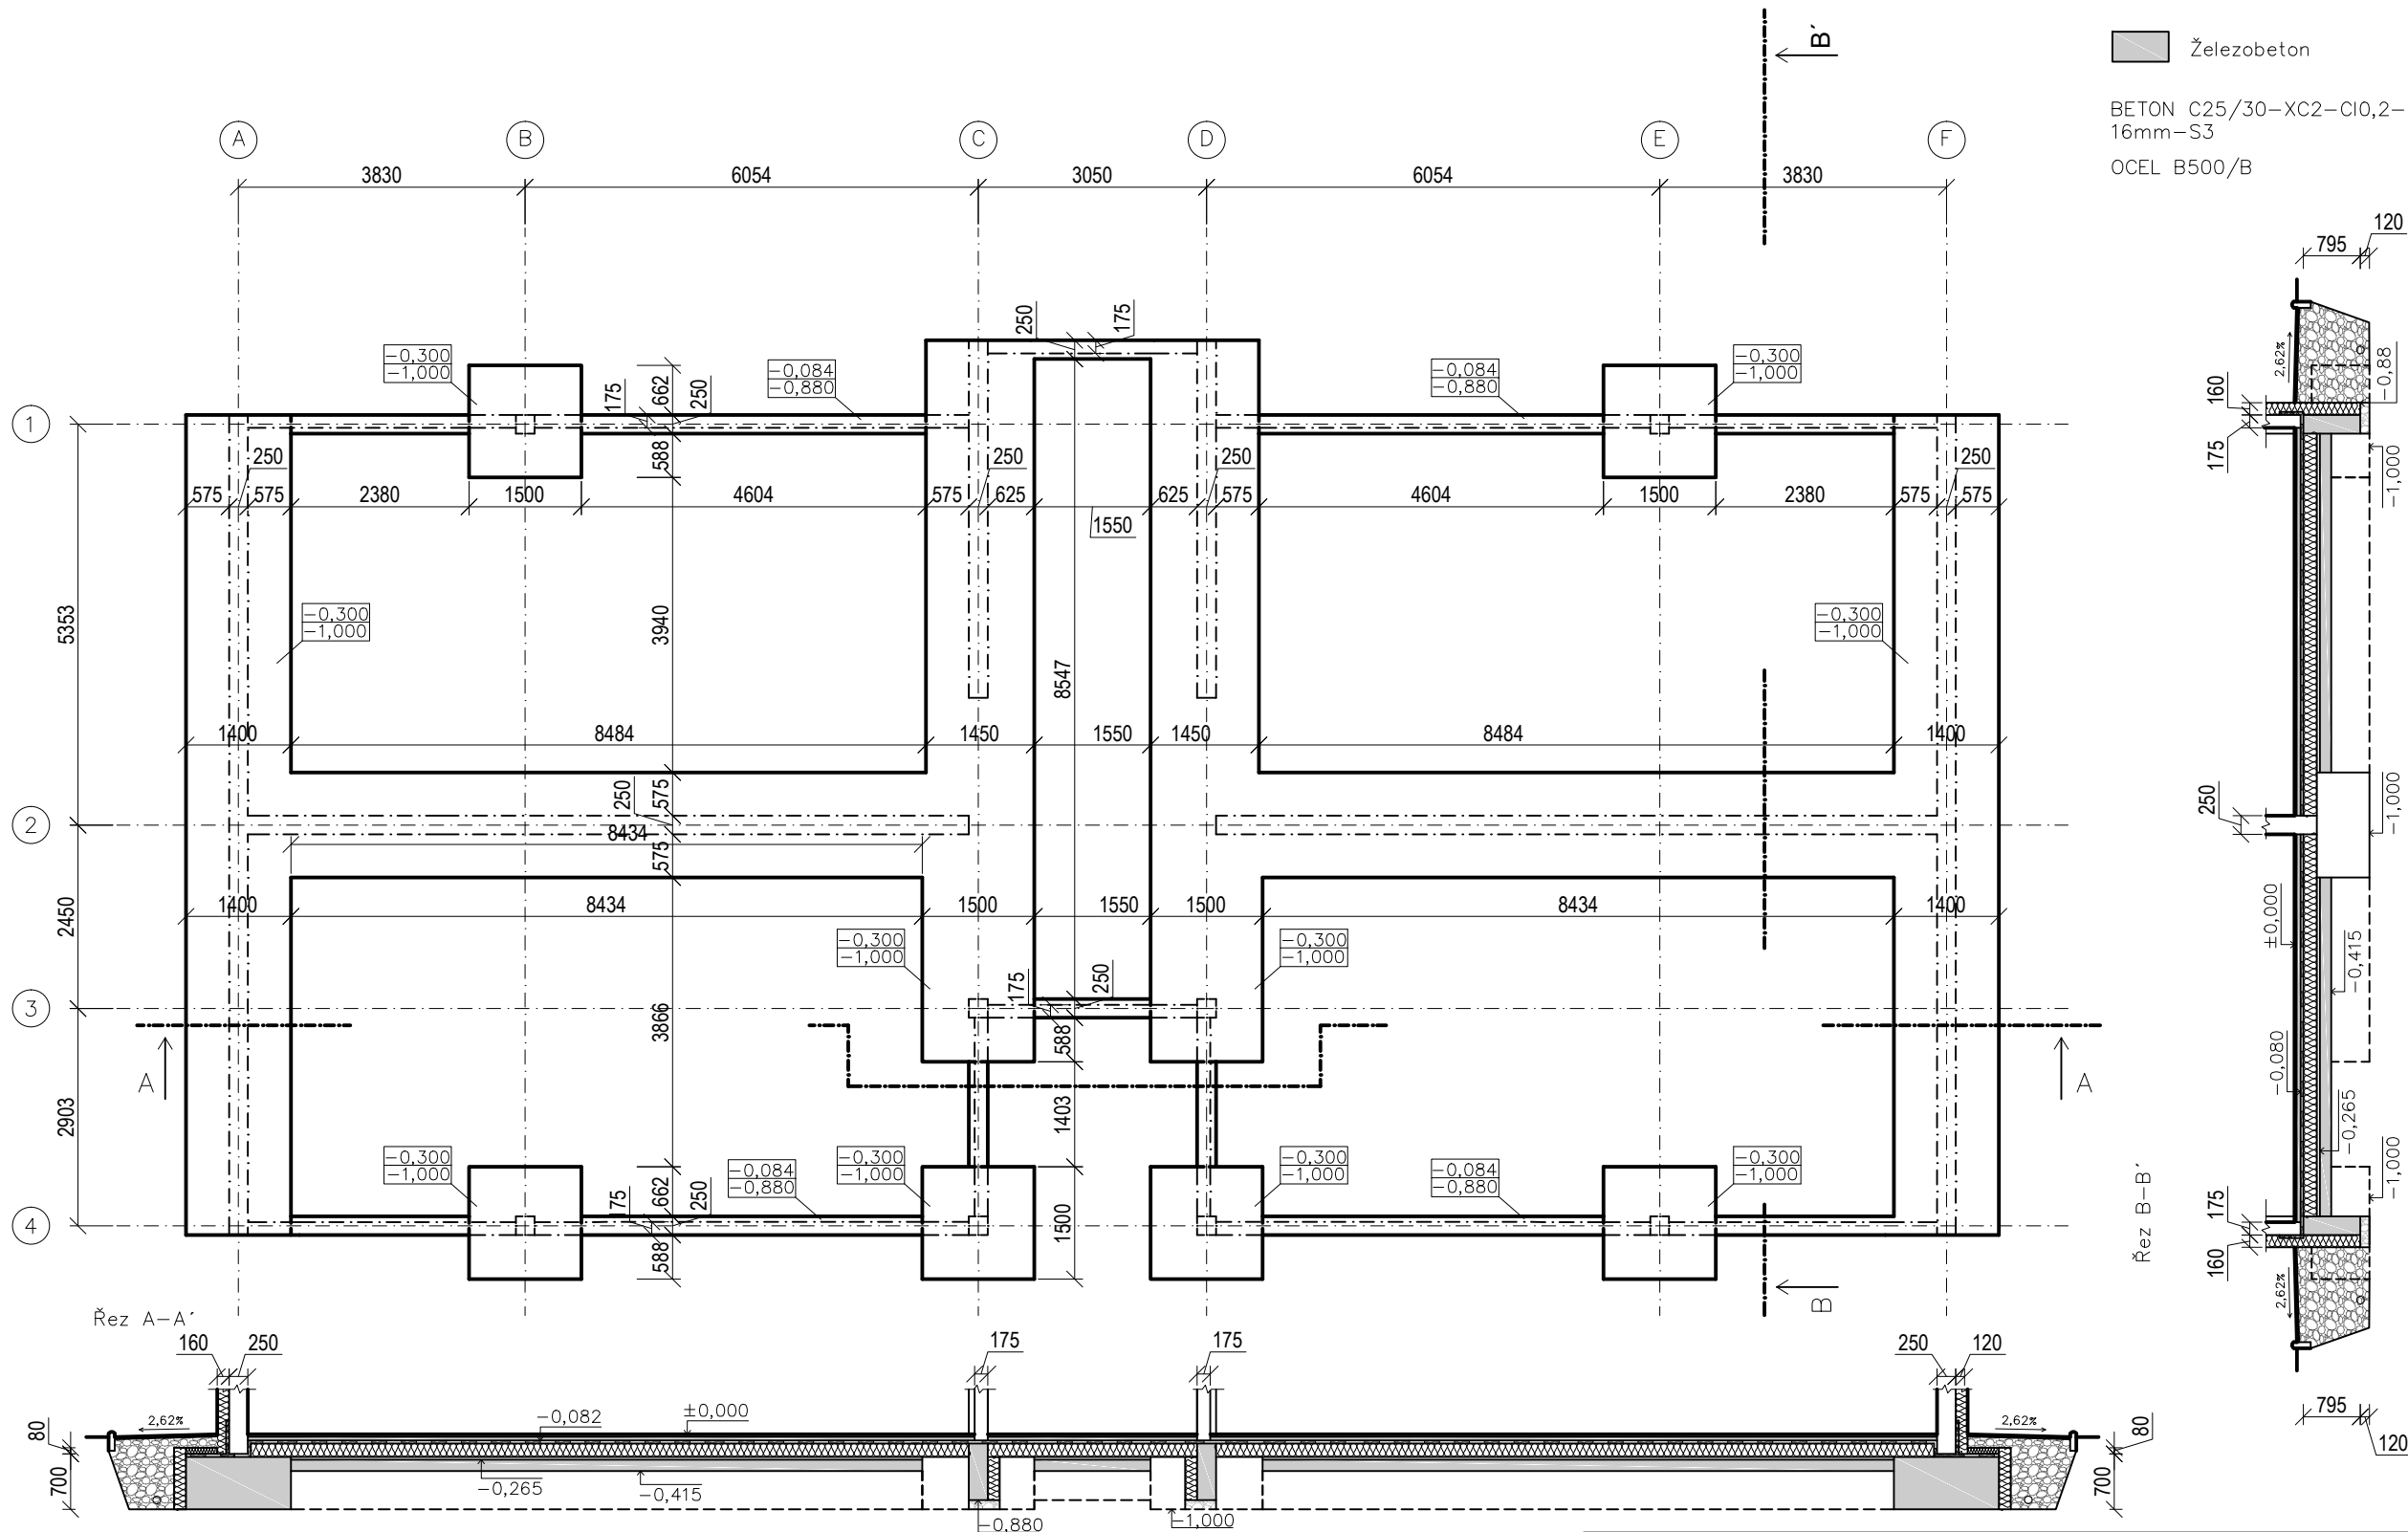

Předmět: BAPC	Zpracoval: LUKÁŠ ČERNOCH	Školní rok: 2016/2017	Fakulta stavební <b>ČVUT</b>
Vedoucí BP.: Ing. ANNA LOUNKOVÁ, CSc.			
Název výkresu: VÝKRES ZÁKLADŮ			Meřítko: 1:85 Číslo výkresu: 4

VYTVORENO VE VYUKOVÉM PRODUKTU SPOLEČNOSTI AUTODESK

VYTVORENO VE VYUKOVÉM PRODUKTU SPOLEČNOSTI AUTODESK

VYTVORENO VE VYUKOVÉM PRODUKTU SPOLEČNOSTI AUTODESK