



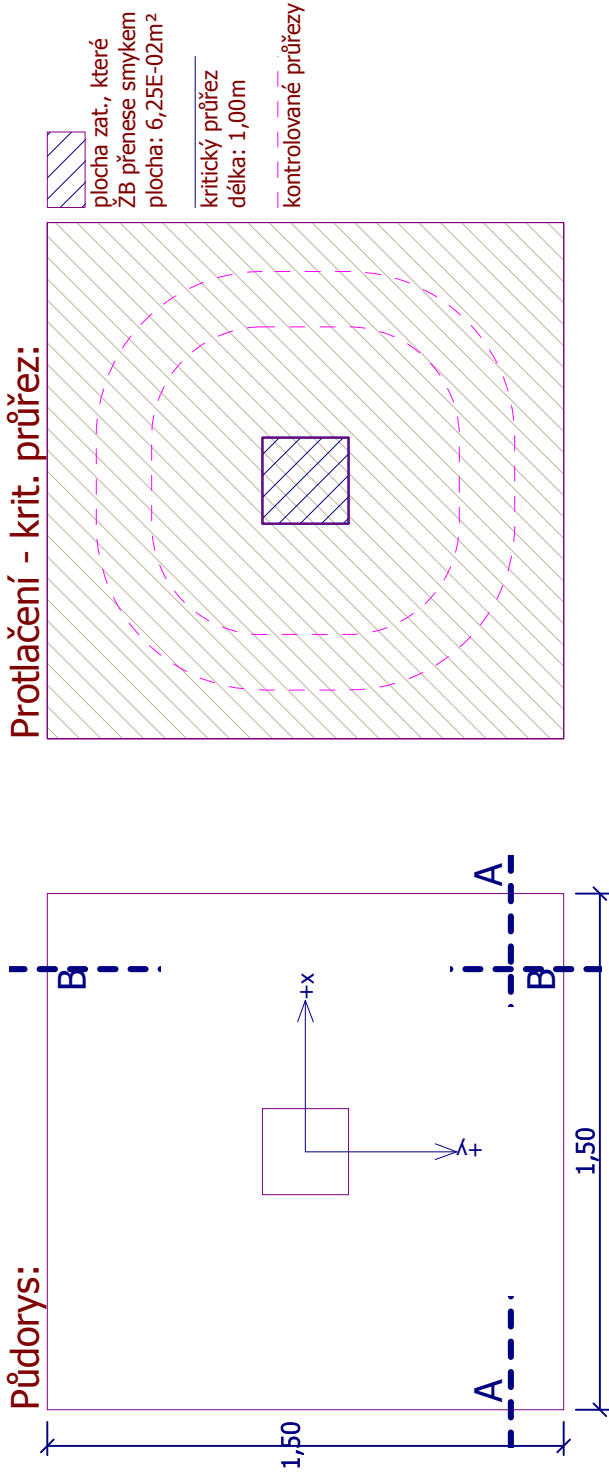


Název :

Fáze - výpočet : 1 - 1

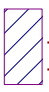


 plocha zat., které ZB přeneše smykem
 plocha: 6,25E-02m²
 kritický průřez
 délka: 1,00m
 kontrolované průřezy

Řez B-B:

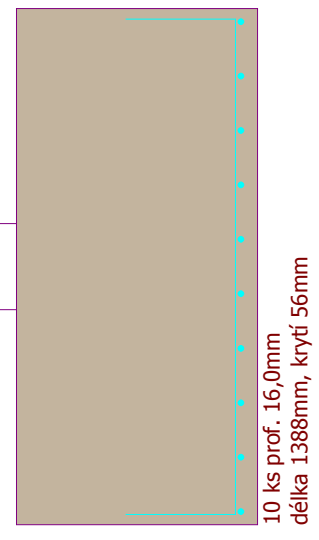

Řez A-A:

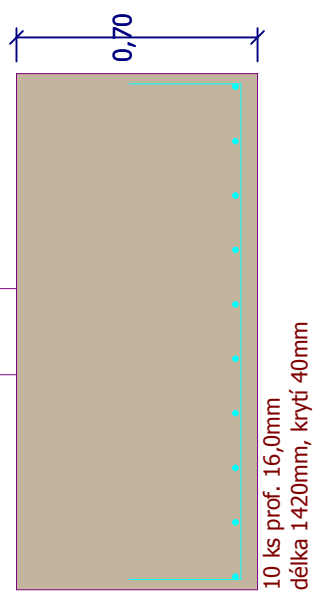

Pouze pro nekomerční využití