VÝUKOVÁ VERZE ARCHICADU

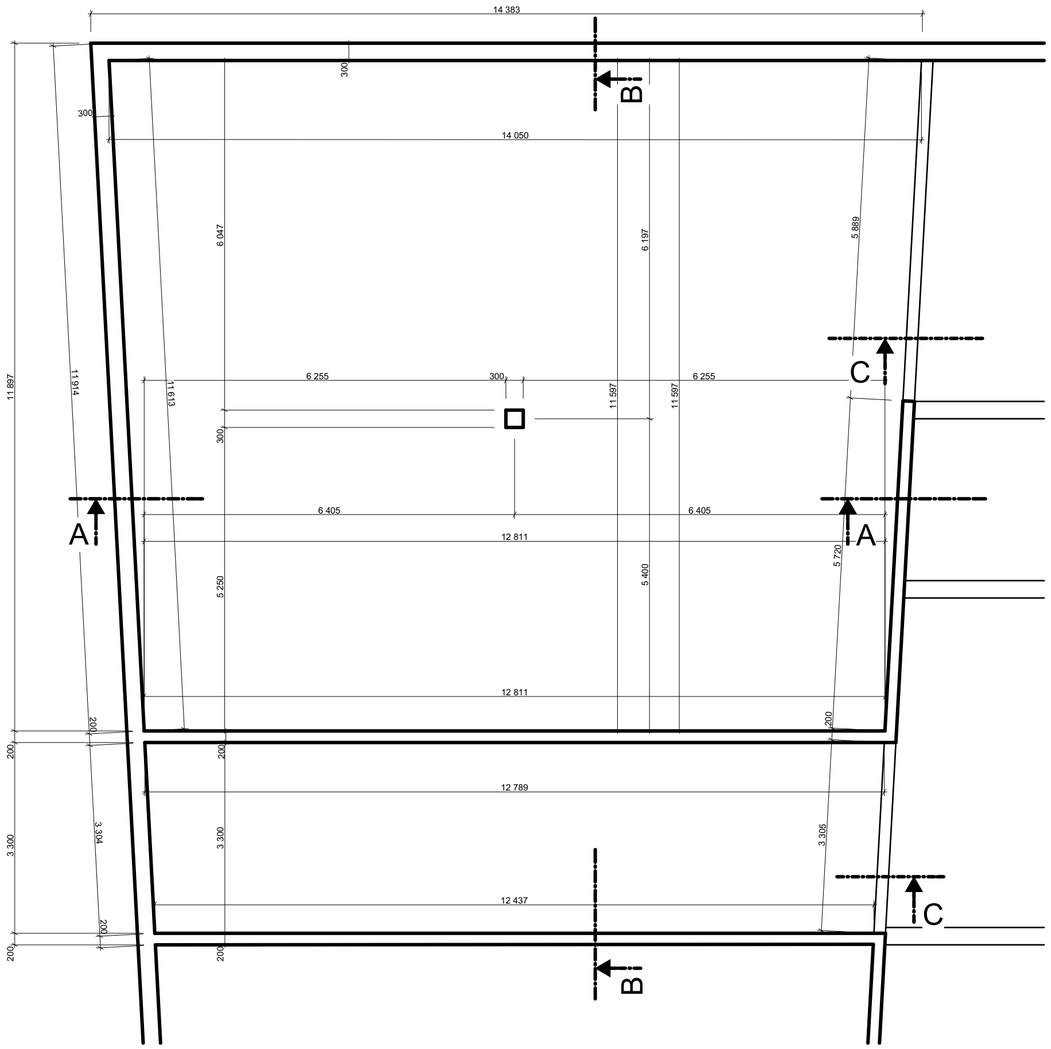

ŘEZ B-B

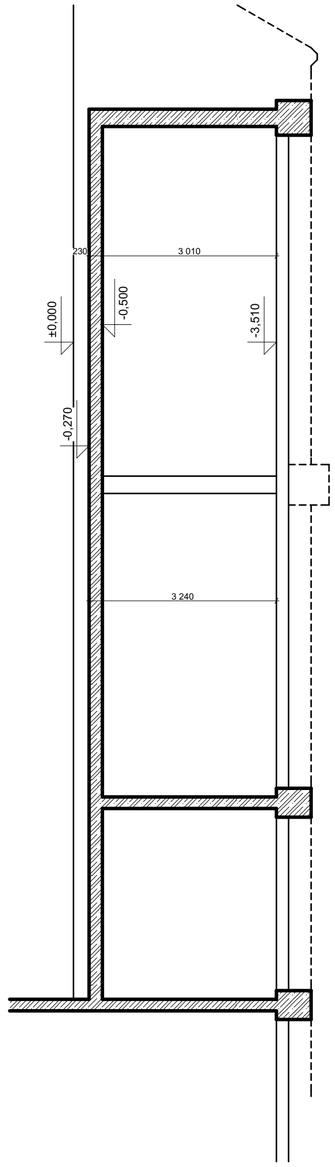

ŘEZ C

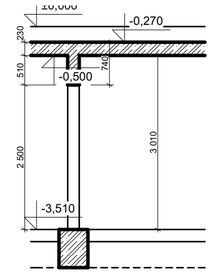

ŘEZ A-A

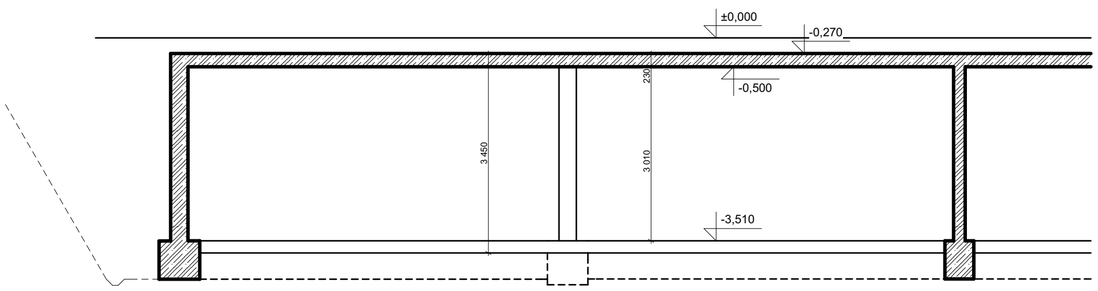

BETON ČSN EN 206 a ČSN P 73 2404
C 25/30 - XC1 - Cl 1.0 - Dmax 32mm - S2
OCEL B500B

FAKULTA STAVEBNÍ ČVUT V PRAZE KATEDRA KONSTRUKCÍ POZEMNÍCH STAVEB		
VYPRACOVAL: ROMAN KREJČÍ	VEDOUCÍ PRÁCE: doc. Ing. JITKA VAŠKOVÁ, Ph.D.	
PŘEDMĚT: BAKALÁŘSKÁ PRÁCE		MĚŘÍTKO: 1:75 DATUM: LS 2017
NÁZEV PŘÍLOHY: ÚPRAVA GARÁŽÍ - VÝKRES TVARU		ČÍSLO PŘÍLOHY: 2