

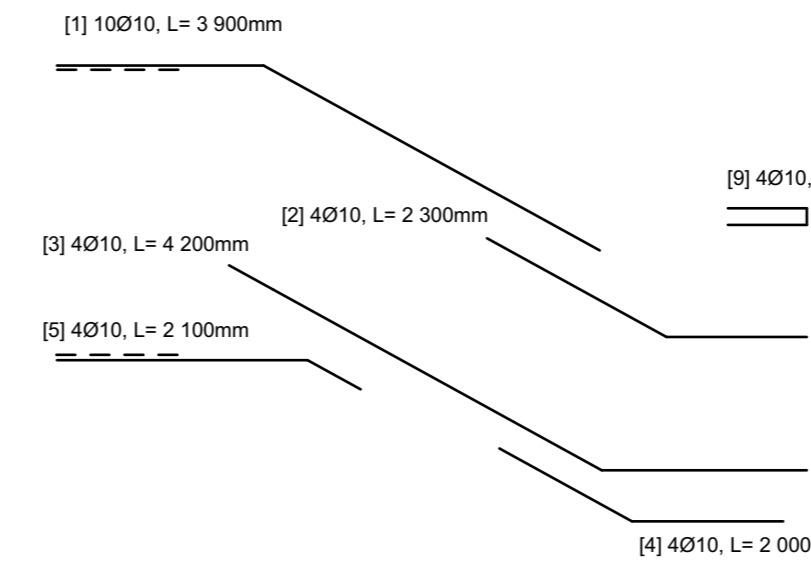
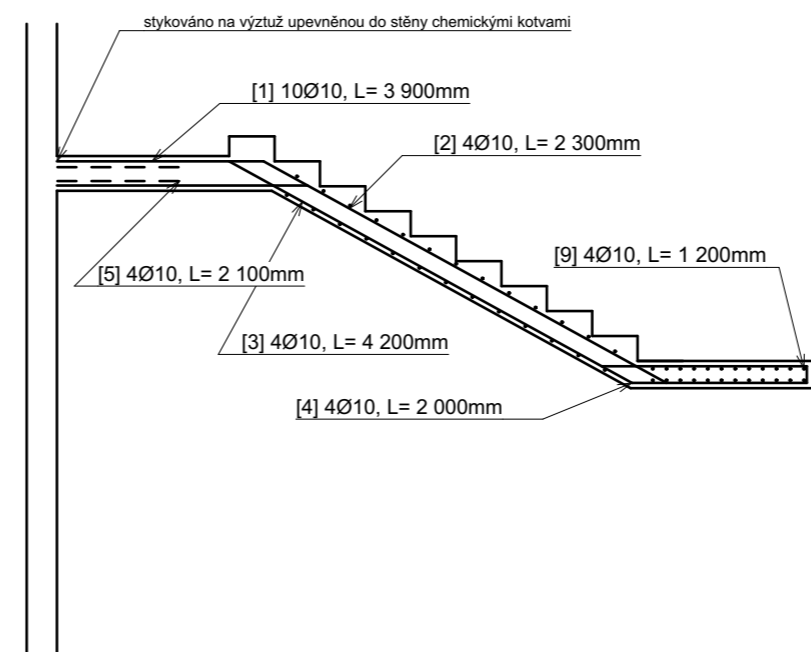


ŘEZ A

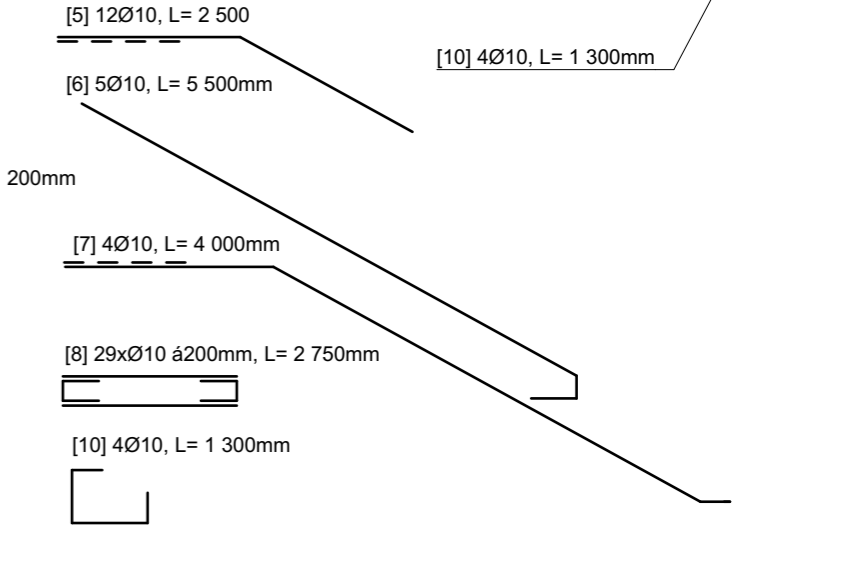


ŘEZ B

VÝUKOVÁ VERZE ARCHICADU

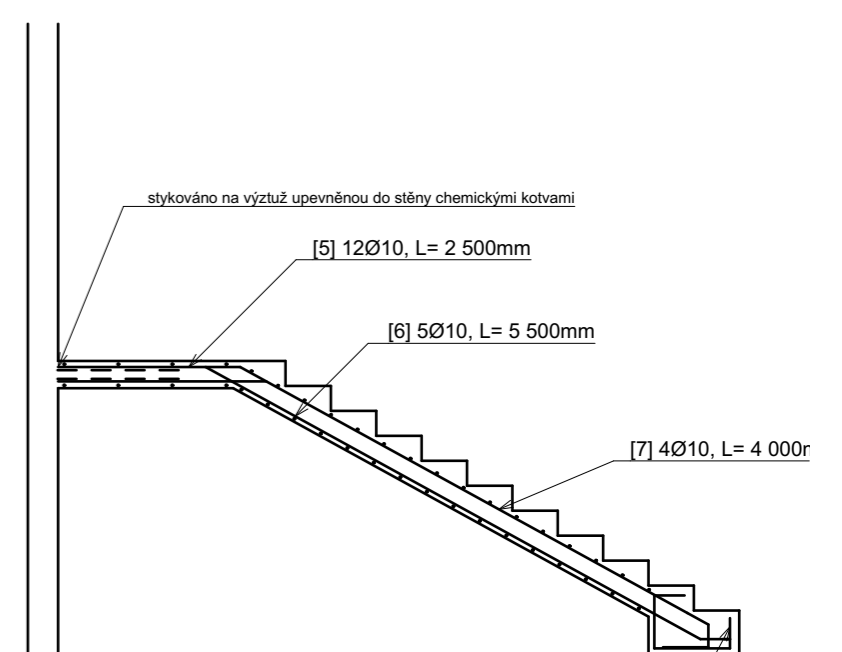

BETON ČSN EN 206 a ČSN P 73 2404
 C 25/30 - XC1 - CI 1.0 - Dmax 32mm - S2
 OCEL B500B

FAKULTA STAVEBNÍ ČVUT V PRAZE KATEDRA KONSTRUKCÍ POZEMNÍCH STAVEB		
VYPRACOVAL: ROMAN KREJČÍ	VEDOUČÍ PRÁCE: doc. Ing. JITKA VAŠKOVÁ, Ph.D.	
PŘEDMĚT: BAKALÁŘSKÁ PRÁCE		MĚŘÍTKO: 1:50
NÁZEV PŘÍLOHY: ÚPRAVAKOMERČNÍHO PROSTORU - SCHÉMA VÝKRESU VÝZTUŽE		DATUM: LS 2017
		ČÍSLO PŘÍLOHY: 8