



Půdorys kotelny 1:20

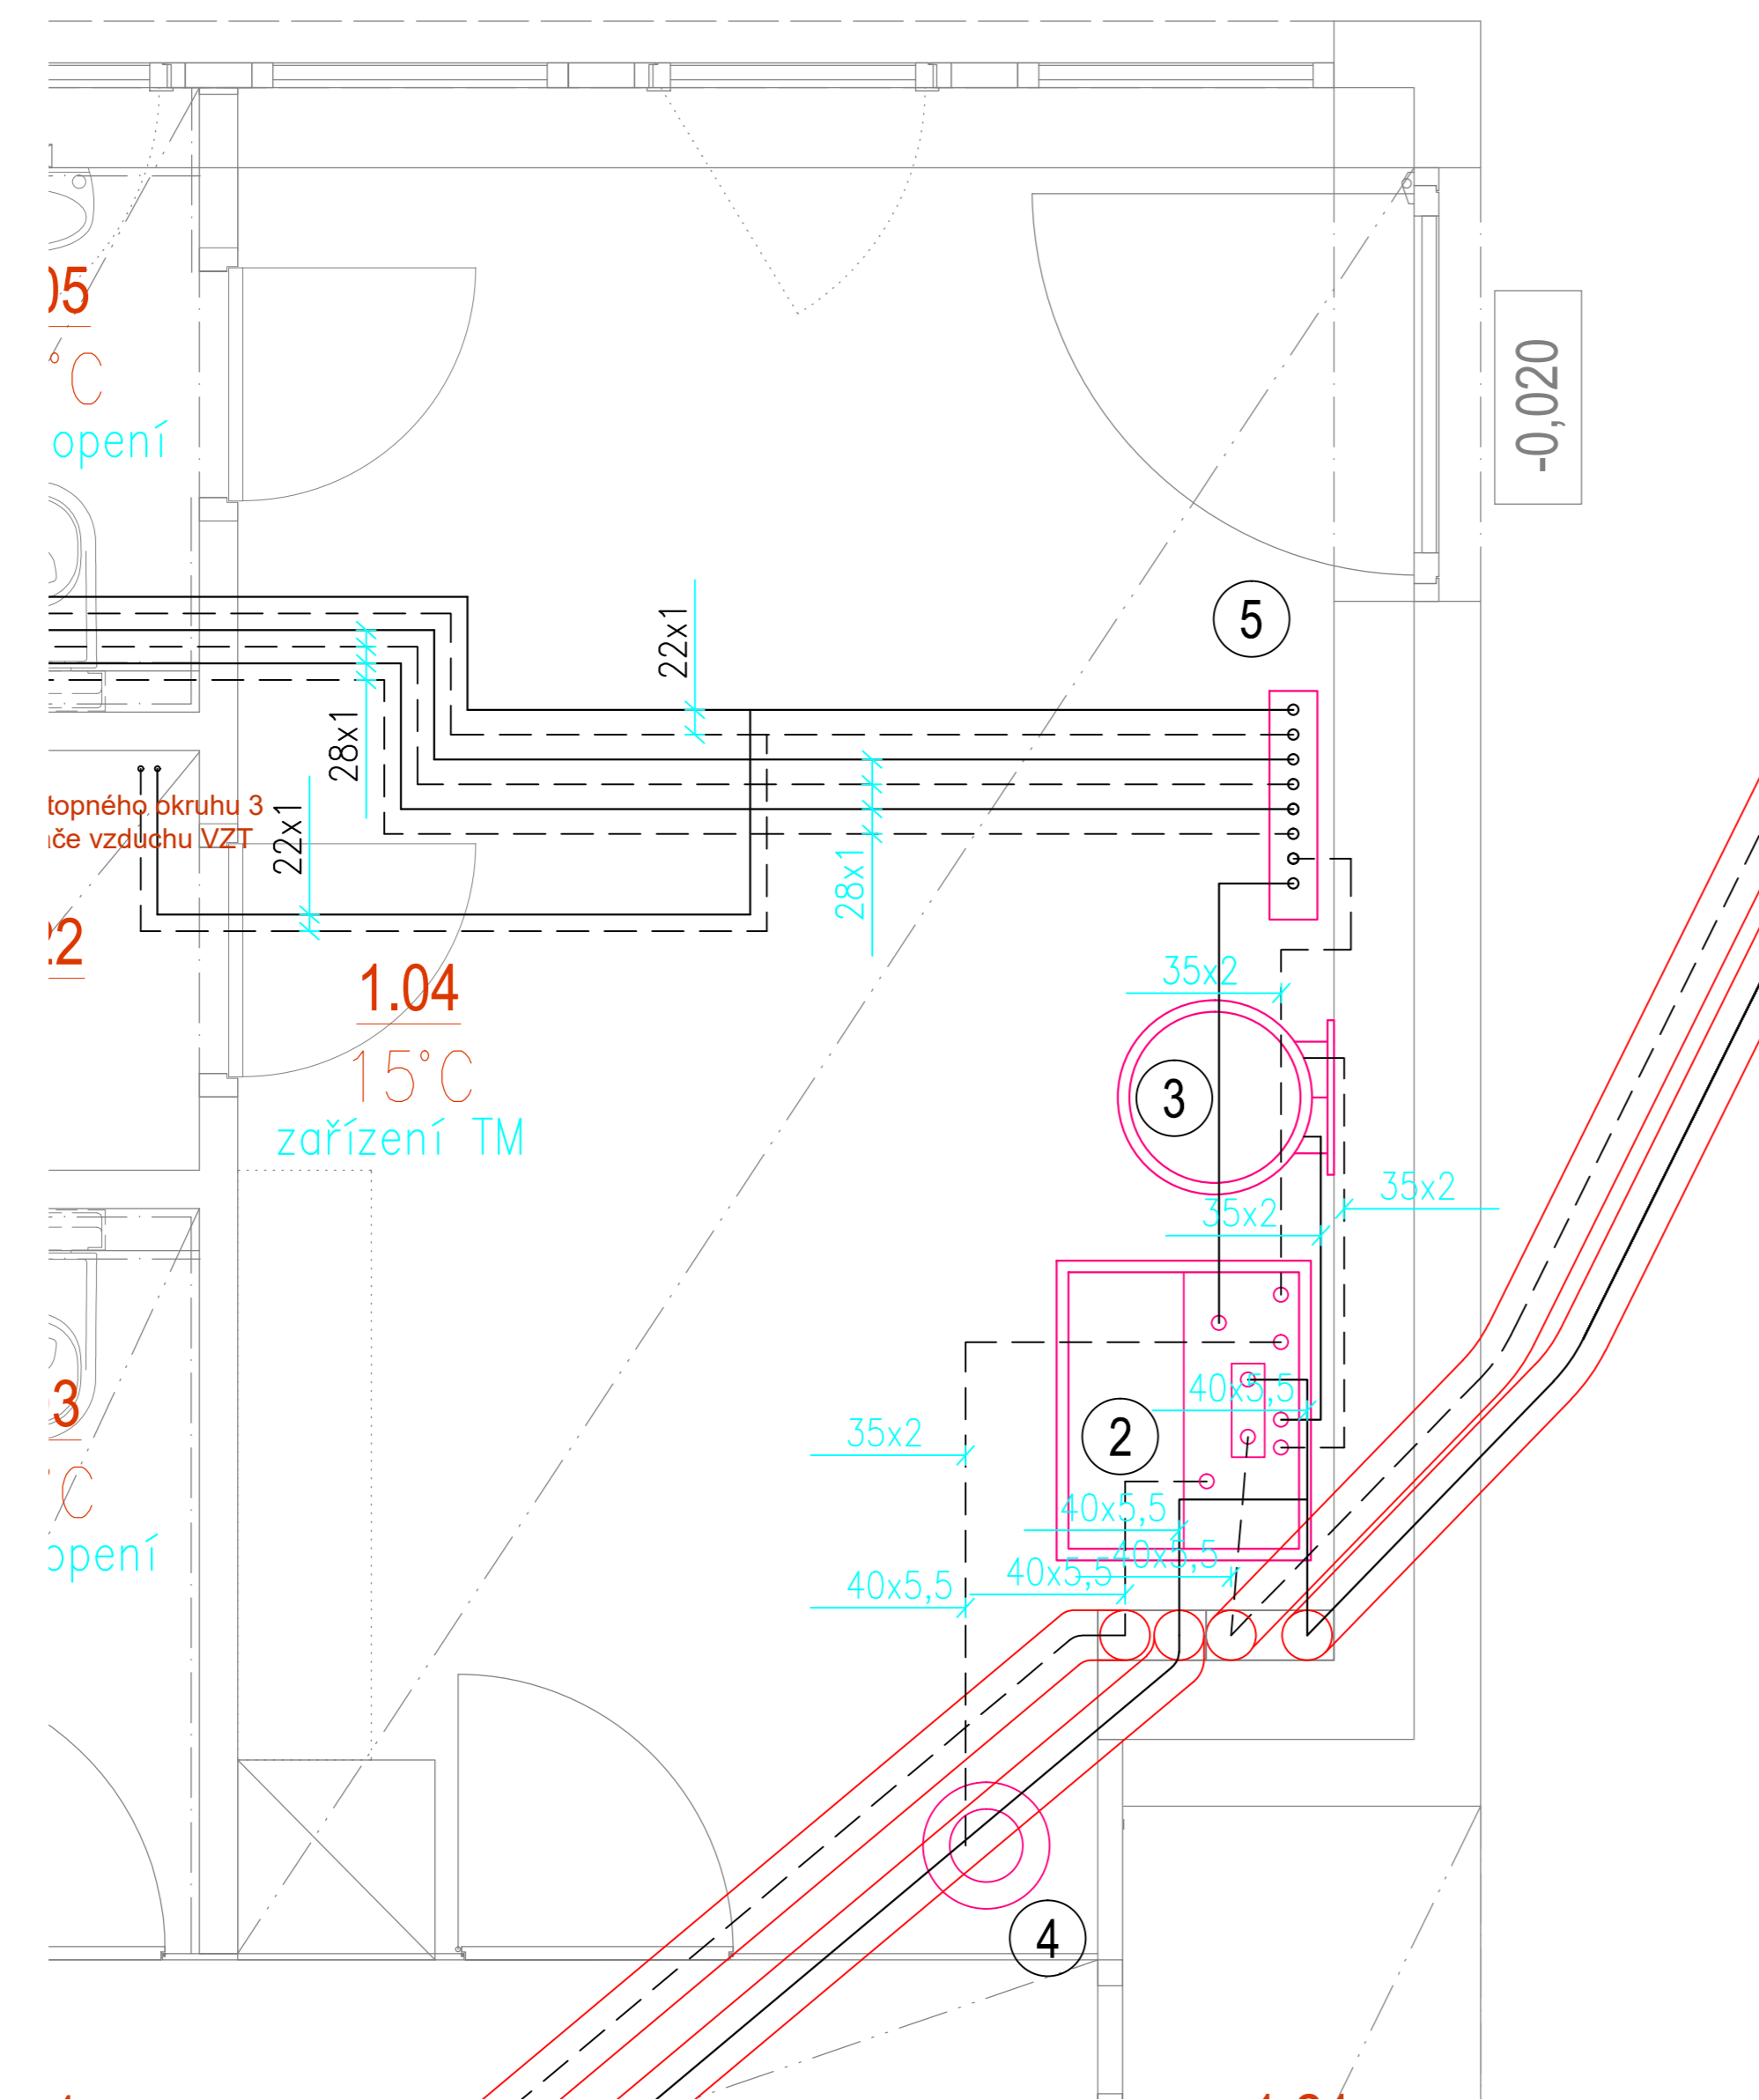

Řezpohled na prvky otopné soustavy 1:16

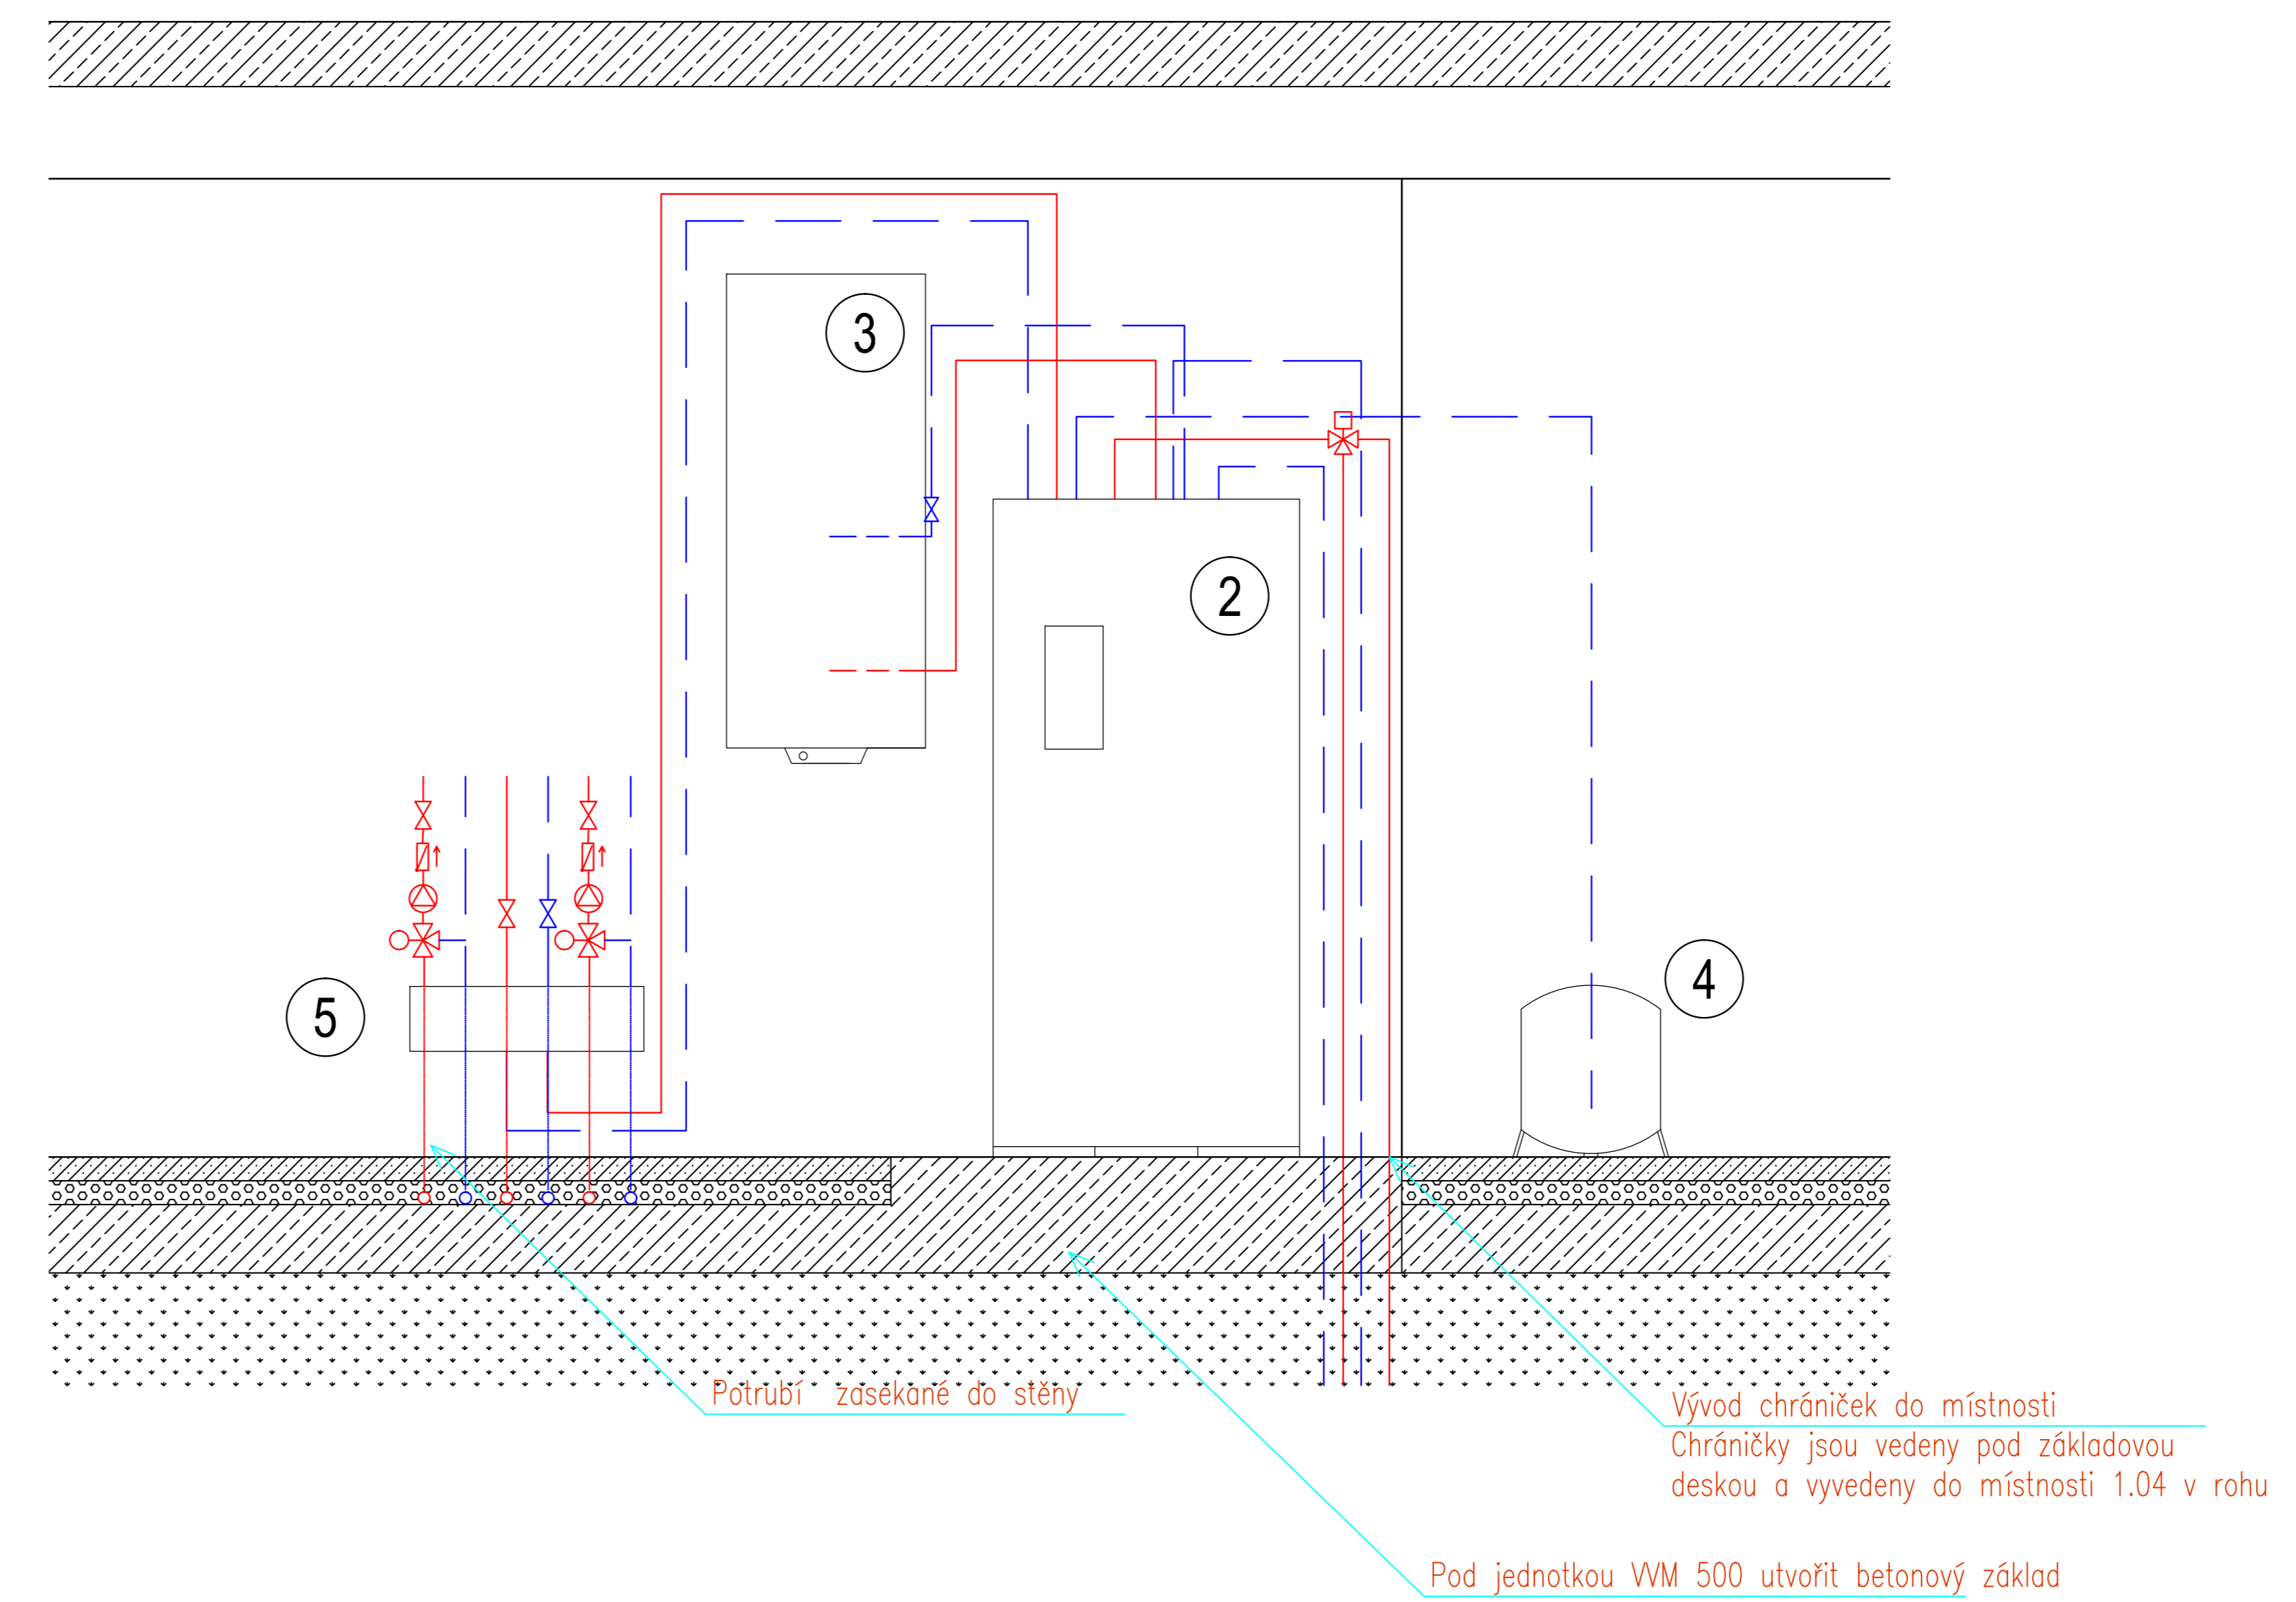

LEGENDA ZAŘÍZENÍ:

- ① Venkovní jednotka TČ NIBE F2040-12
- ② Akumulační nádrž NIBE WM 500 s bivalentním zdrojem
- ③ Kombinovaný zásobník a ohříváč TVU s výměníkem Dražice OKC 200
- ④ Expanzní nádoba 50l
- ⑤ Hlavní rozdělovač a sběrač

POZNÁMKA:

Nedílnou součástí projektové dokumentace je Technická zpráva

Zpracoval: Ondřej Lubor Horký	Metodou bakalářské práce Ing. Miroslav Urban, Ph.D.	Školní rok: 2016/2017	Fakulta stavební ČVUT
Bakalářská práce – Katedra technických zařízení budov			Datum: 27.5.2017
Název: Vytápění a větrání nízkoenergetického rodinného domu			Metřko: 1:50
Název výkresu: Kotelna			Číslo výkresu: 6