


**Legenda materiálu:**


- Prostý beton - podkladní betonová mazanina pro uložení ztraceného bednění (přibližná tl. 50mm)
- vyjíté ztracené bednění
- Prefabrikované železobetonové schodiště
- Asfaltový hydroizolační pás z SBS modifikovaného asfaltu s nosnou vložkou ze skleněné tkaniny
- Původní terén
- Upravený terén - násip

**Poznámky:**

- ± 0,000 = 212,220 m.n.m., výškový systém B.P.V.
- Zde je zobrazena pouze nosná konstrukce objektu.
- ..... výška horní hrany základového pasu ze straceného bednění
- ..... výška spodní hrany základového pasu ze straceného bednění, pod kterou bude ještě vyrovnávací vrstva z bet. mazaniny, tl. min. 50mm

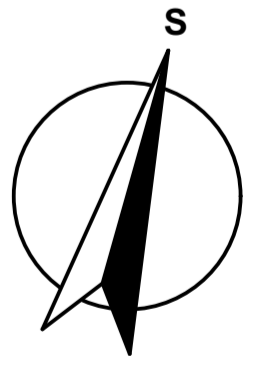

**Řez Z2-Z2:**

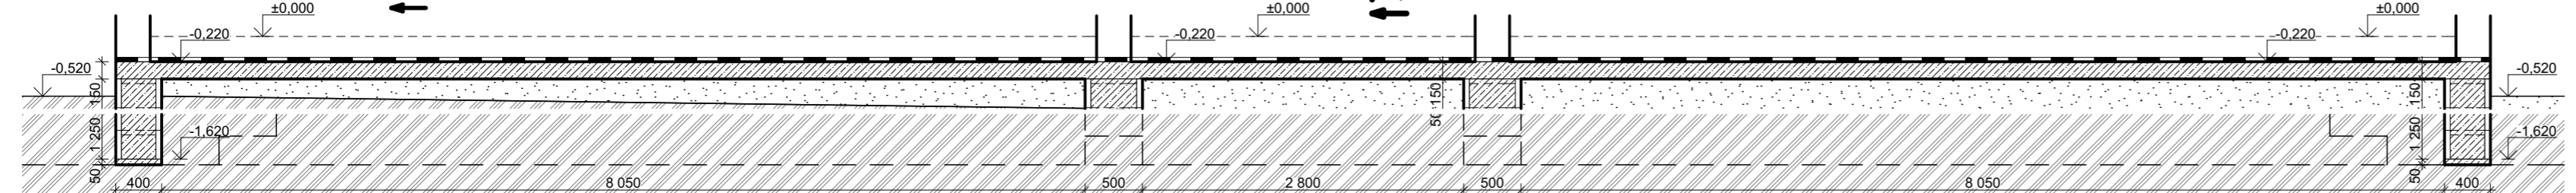

vypracoval: <b>Petr Parkan</b>	kreslil: <b>Petr Parkan</b>	předmet: <b>124BAPC Bakalářská práce</b>
vedoucí dané části:	Hlavní vedoucí projektu: <b>Ing. Anna Loučková, CSc.</b>	
akce: <b>Obecní bytový dům Roosevelt Rooseveltova XXX, 160 00, Praha 6, k.ú. Bubeneč</b>		
část PD: <b>D.1.1 - Architektonicko stavební řešení</b>	datum: <b>11. května 2017</b>	mřítko: <b>8x A4</b>
fáze projektu: <b>DPP</b>	autorizace:	mřítko: <b>1:50</b>
výkres: <b>Výkres základů</b>	číslo výkresu: <b>D.1.1.01</b>	paré: