



# Tvar

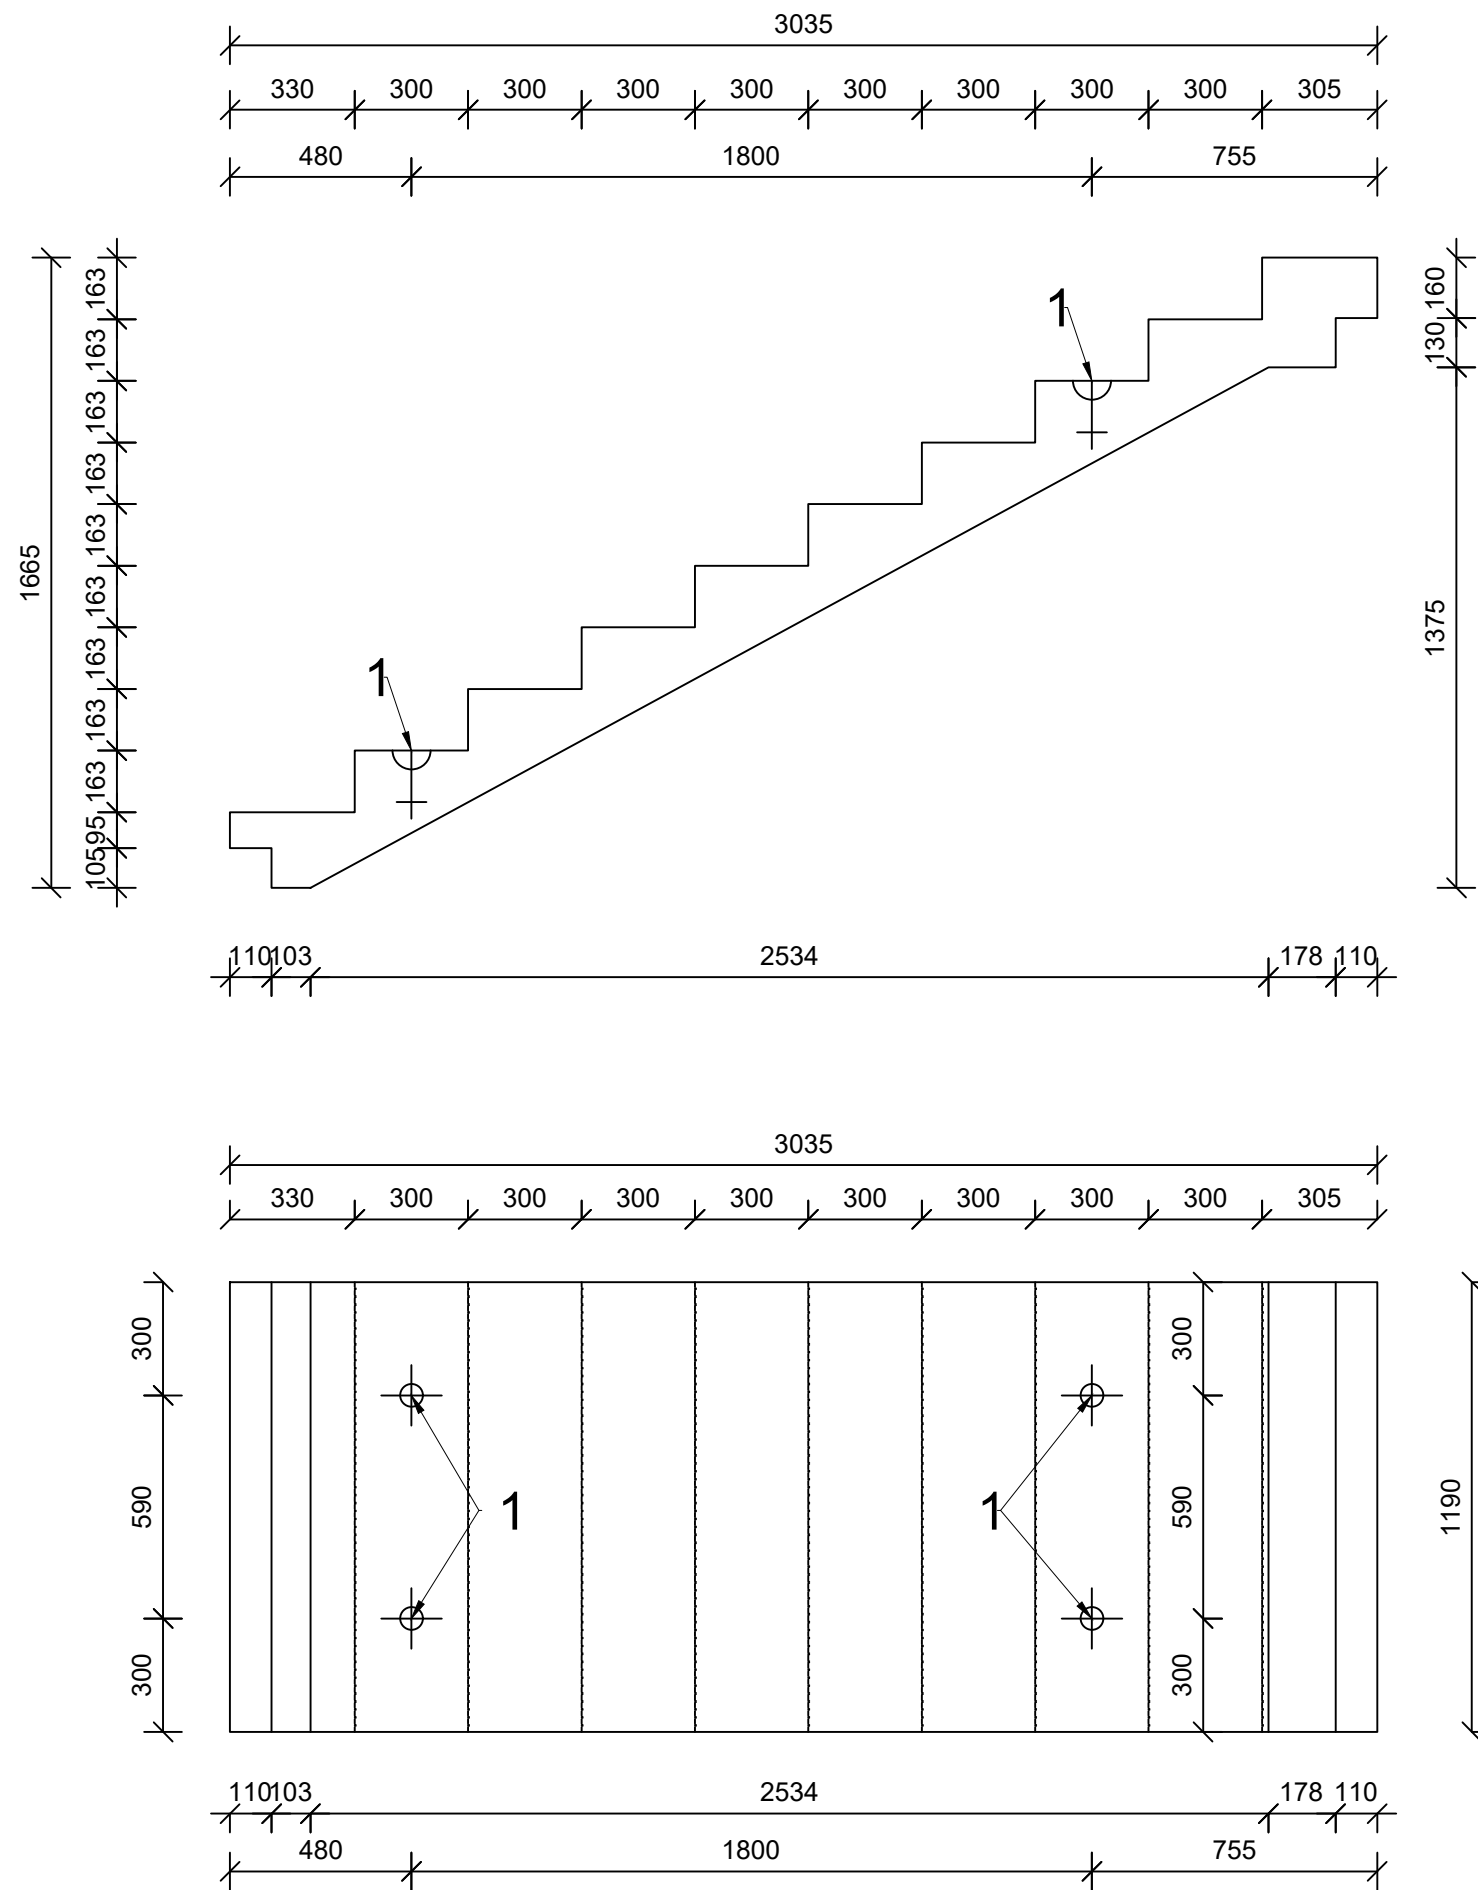

# Výztuž

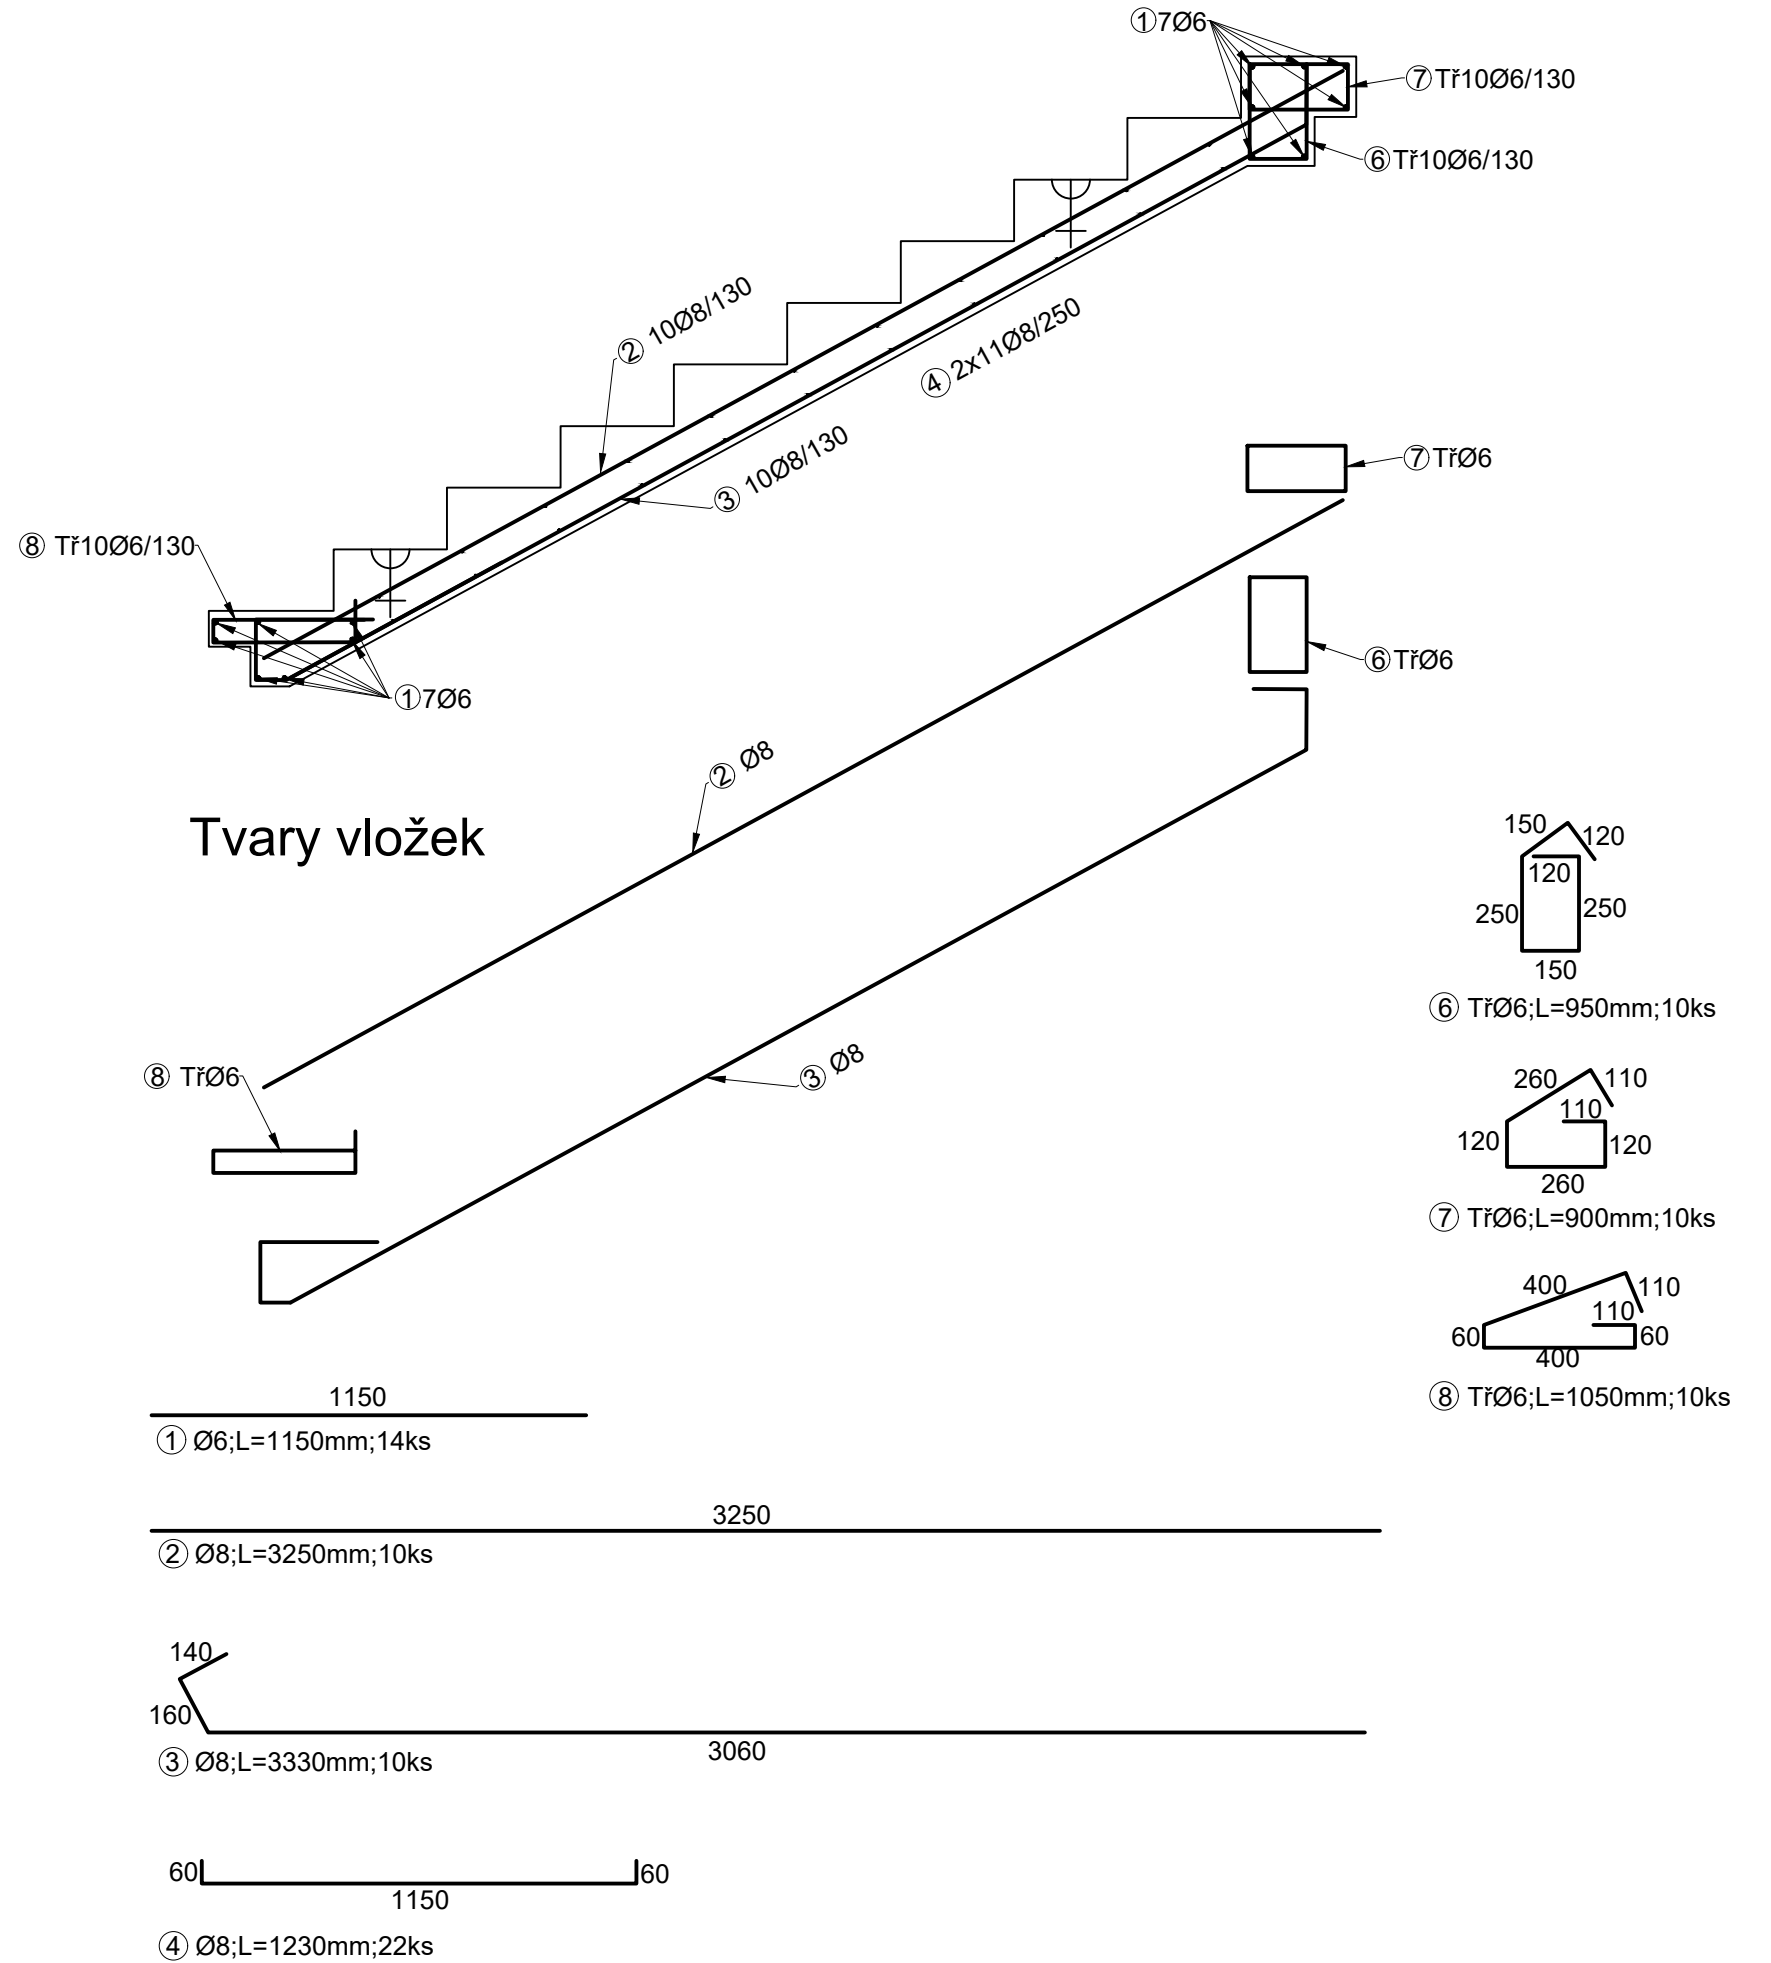

3.2.12 Výkres tvaru a výztuže prefabrikovaného schodišťového ramene - VARIANTA č. 1