
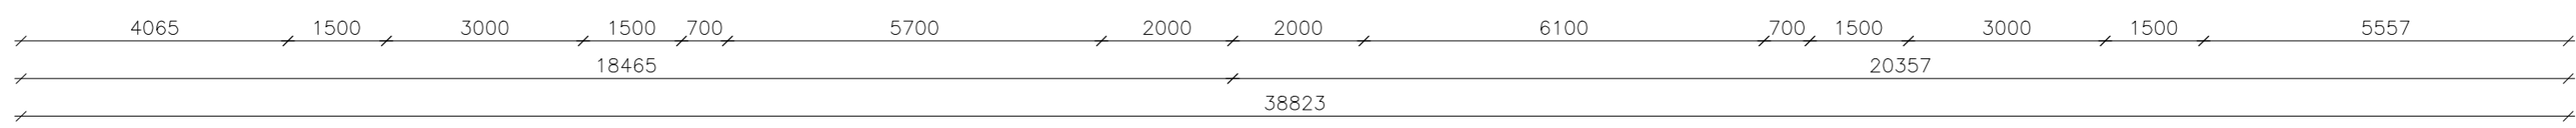


km 100, 750 00

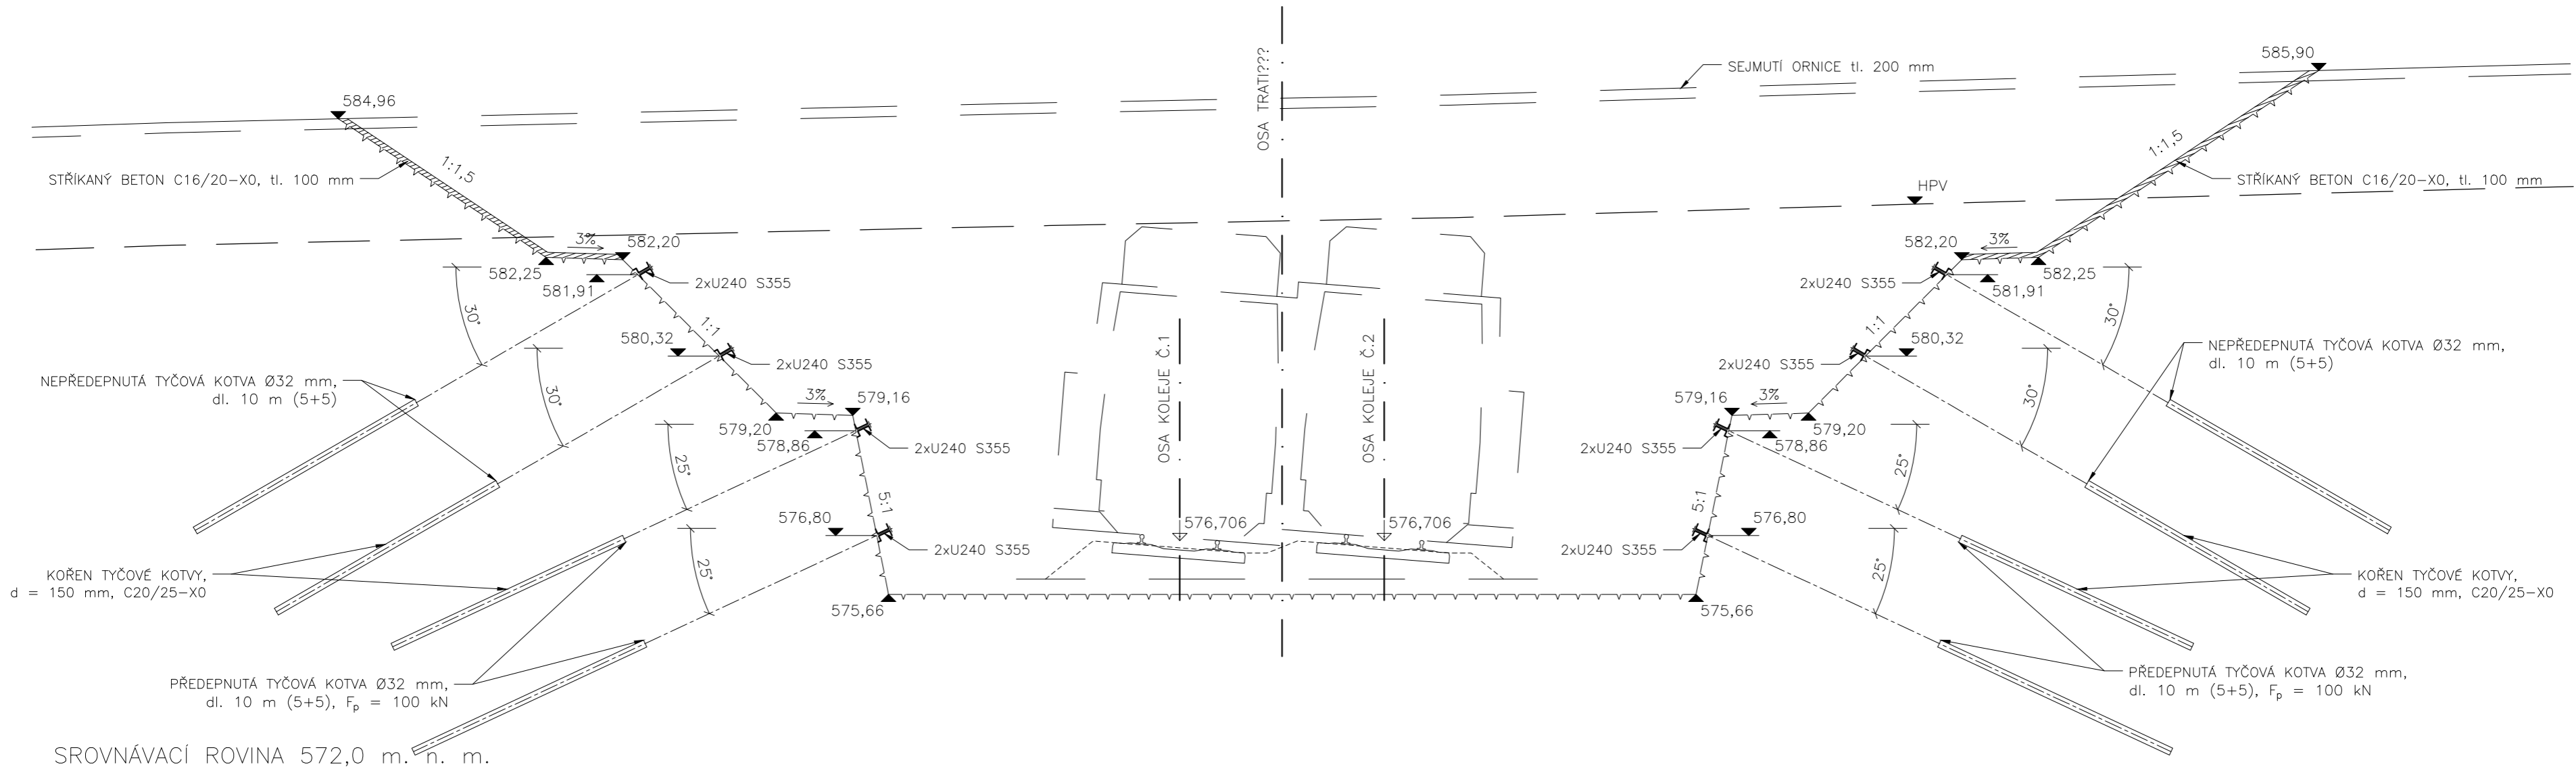

MATERIÁLY:

- BETON:
 STŘÍKANÝ BETON C16/20-X0
 KOŘENY KOTEV C20/25-X0
- OCEL:
 NEPŘEDEPNUTÉ KOTVY ST500S
 PŘEDEPNUTÉ KOTVY Y1050

Vypracovala Michaela Pecková	Kontroloval Prof. Ing. Jiří Barták, DrSc.	Školní rok 2016-2017	Fakulta stavební ČVUT
Předmět 135BAPK – BAKALÁŘSKÁ PRÁCE			
Úloha ZAJIŠTĚNÍ PORTÁLOVÉHO ZÁŘEZU ŽELEZNIČNÍHO TUNELU MEZNO			Datum 24.5.2017
Výkres PŘÍČNÝ ŘEZ VARIANTOU SE SVAHOVÁNÍM VE STANIČENÍ km 100, 750 00			Měřítko 1:100
			Formát A3