



# SITUACE SE ZAKRESLENÍM DRENÁŽÍ A VZDUCHOVÝCH ŠACHET

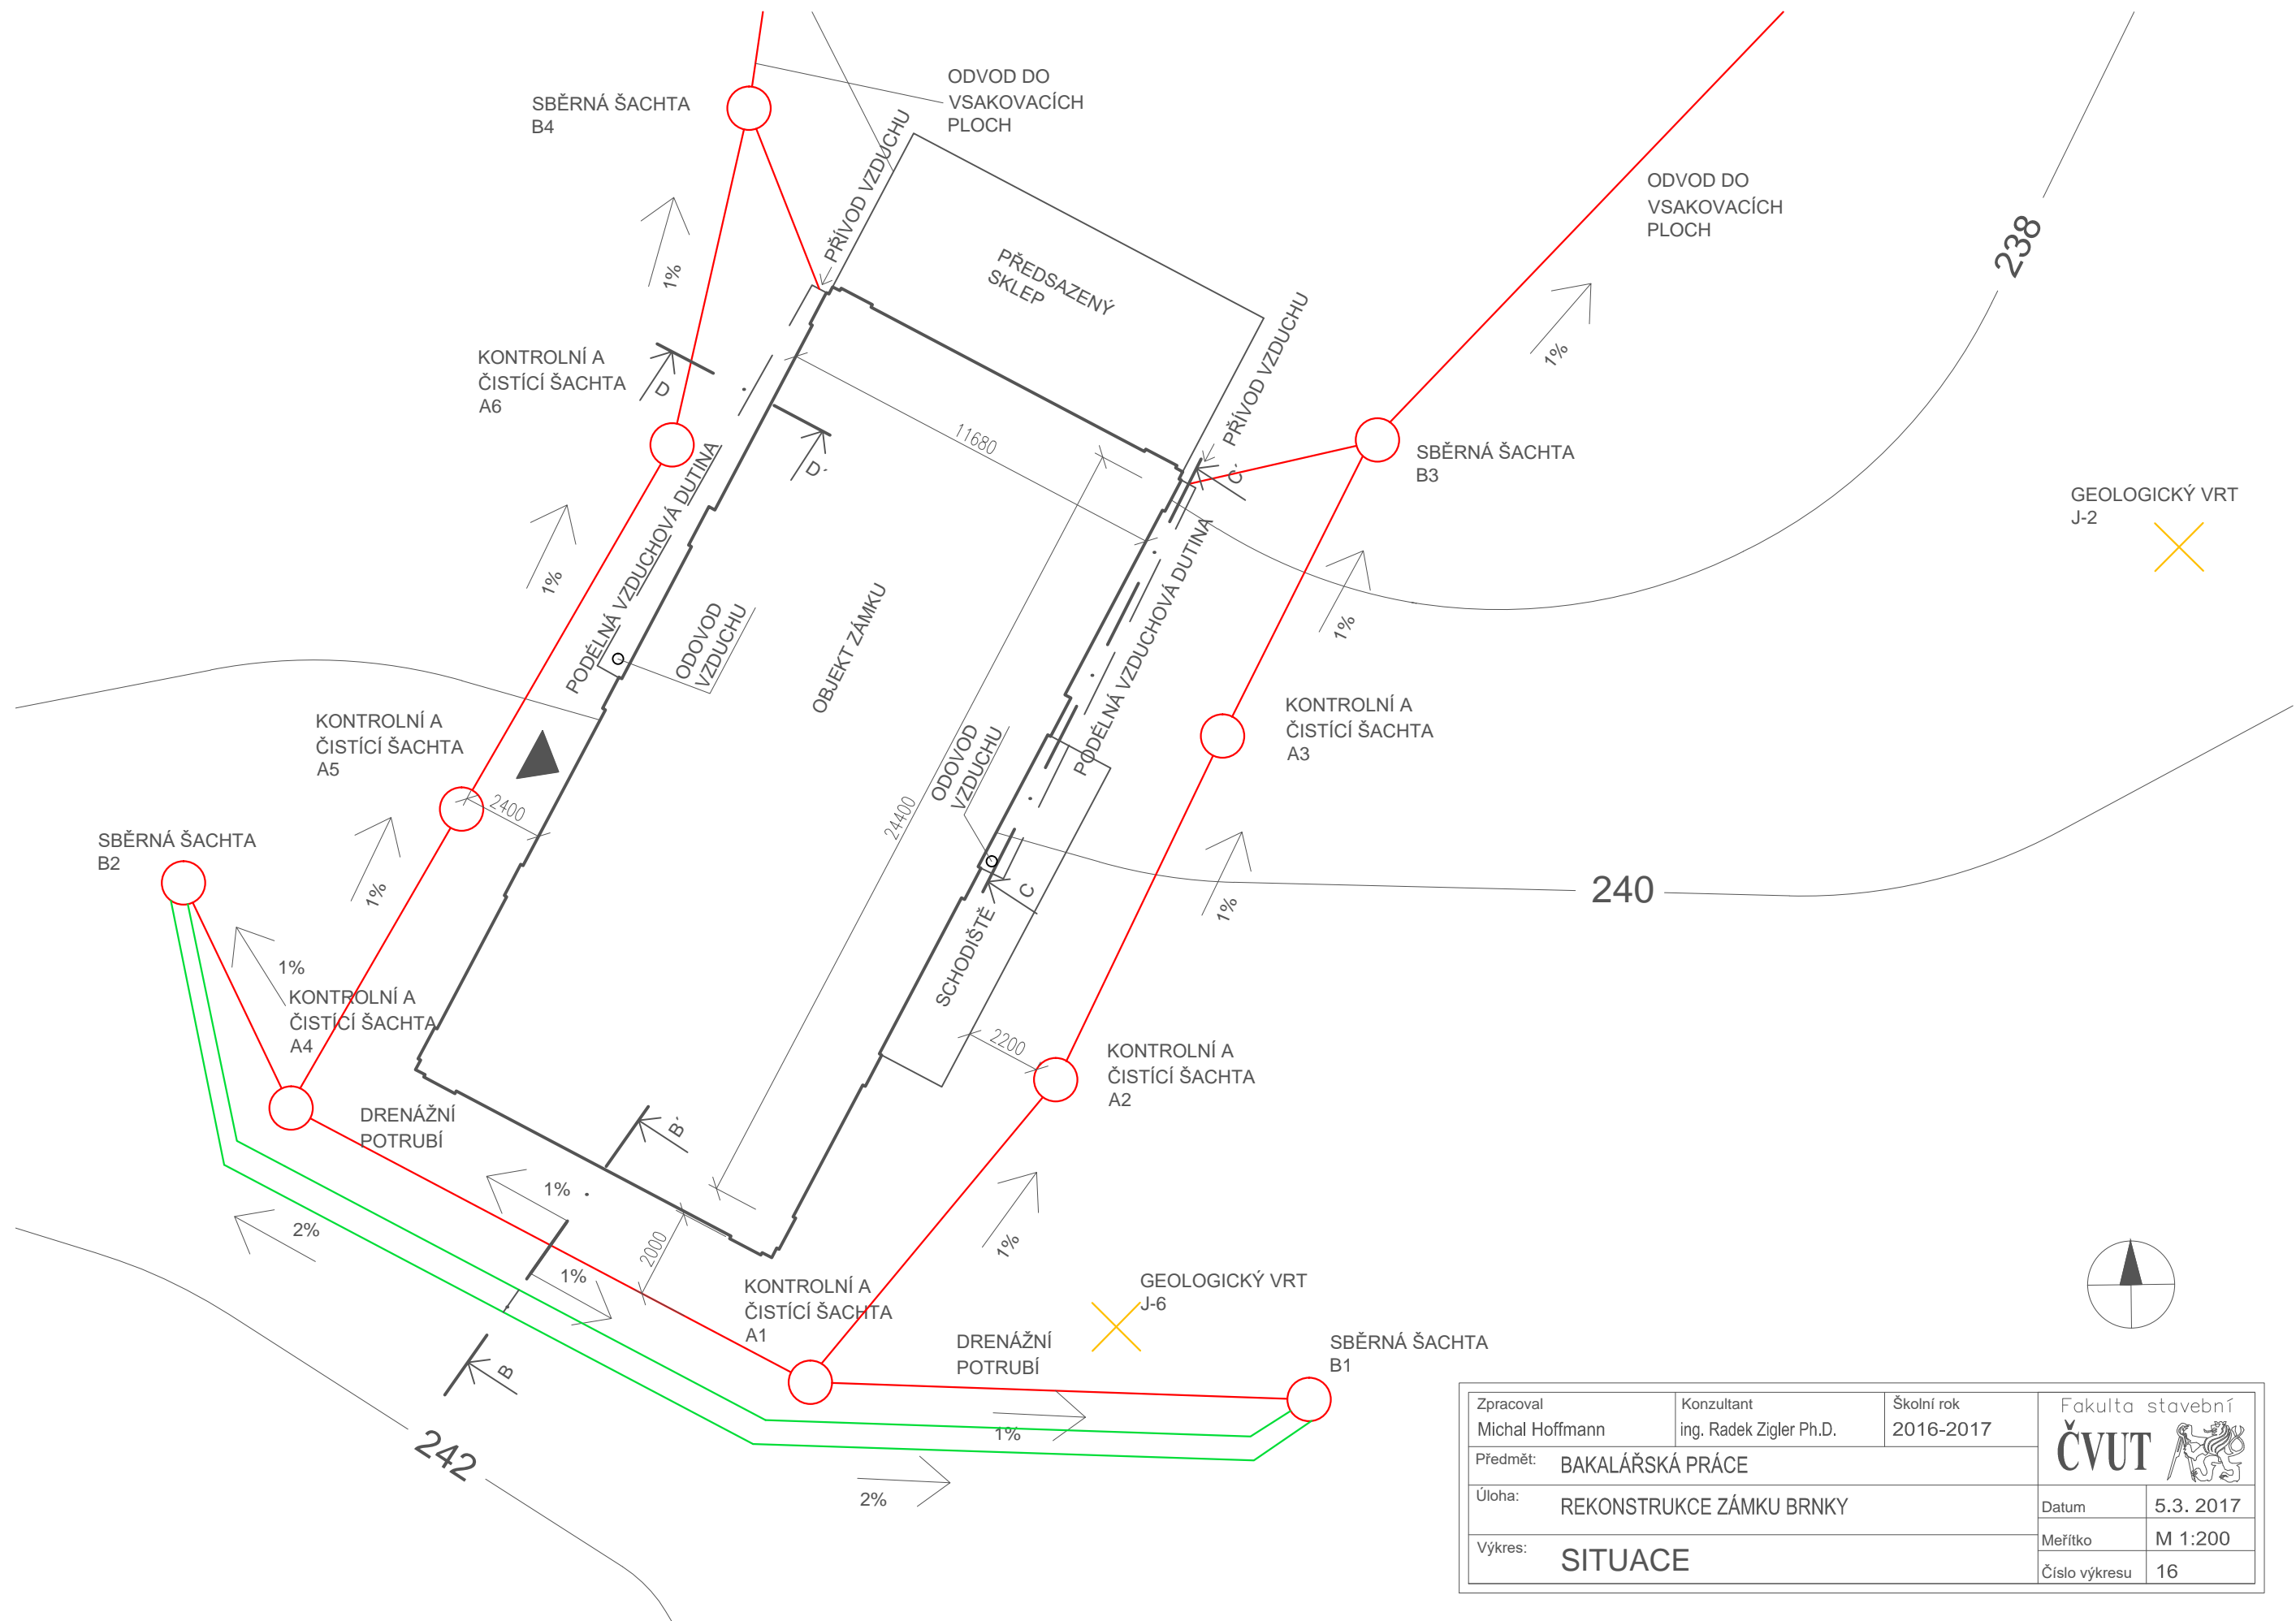

Zpracoval Michal Hoffmann	Konzultant ing. Radek Zigler Ph.D.	Školní rok 2016-2017	Fakulta stavební <b>ČVUT</b>
Předmět: BAKALÁŘSKÁ PRÁCE			Datum: 5.3. 2017
Úloha: REKONSTRUKCE ZÁMKU BRNKY			Meřítko: M 1:200
Výkres: SITUACE			Číslo výkresu: 16

# POHLED SEVEROVÝCHOD REKONSTRUOVANÝ STAV

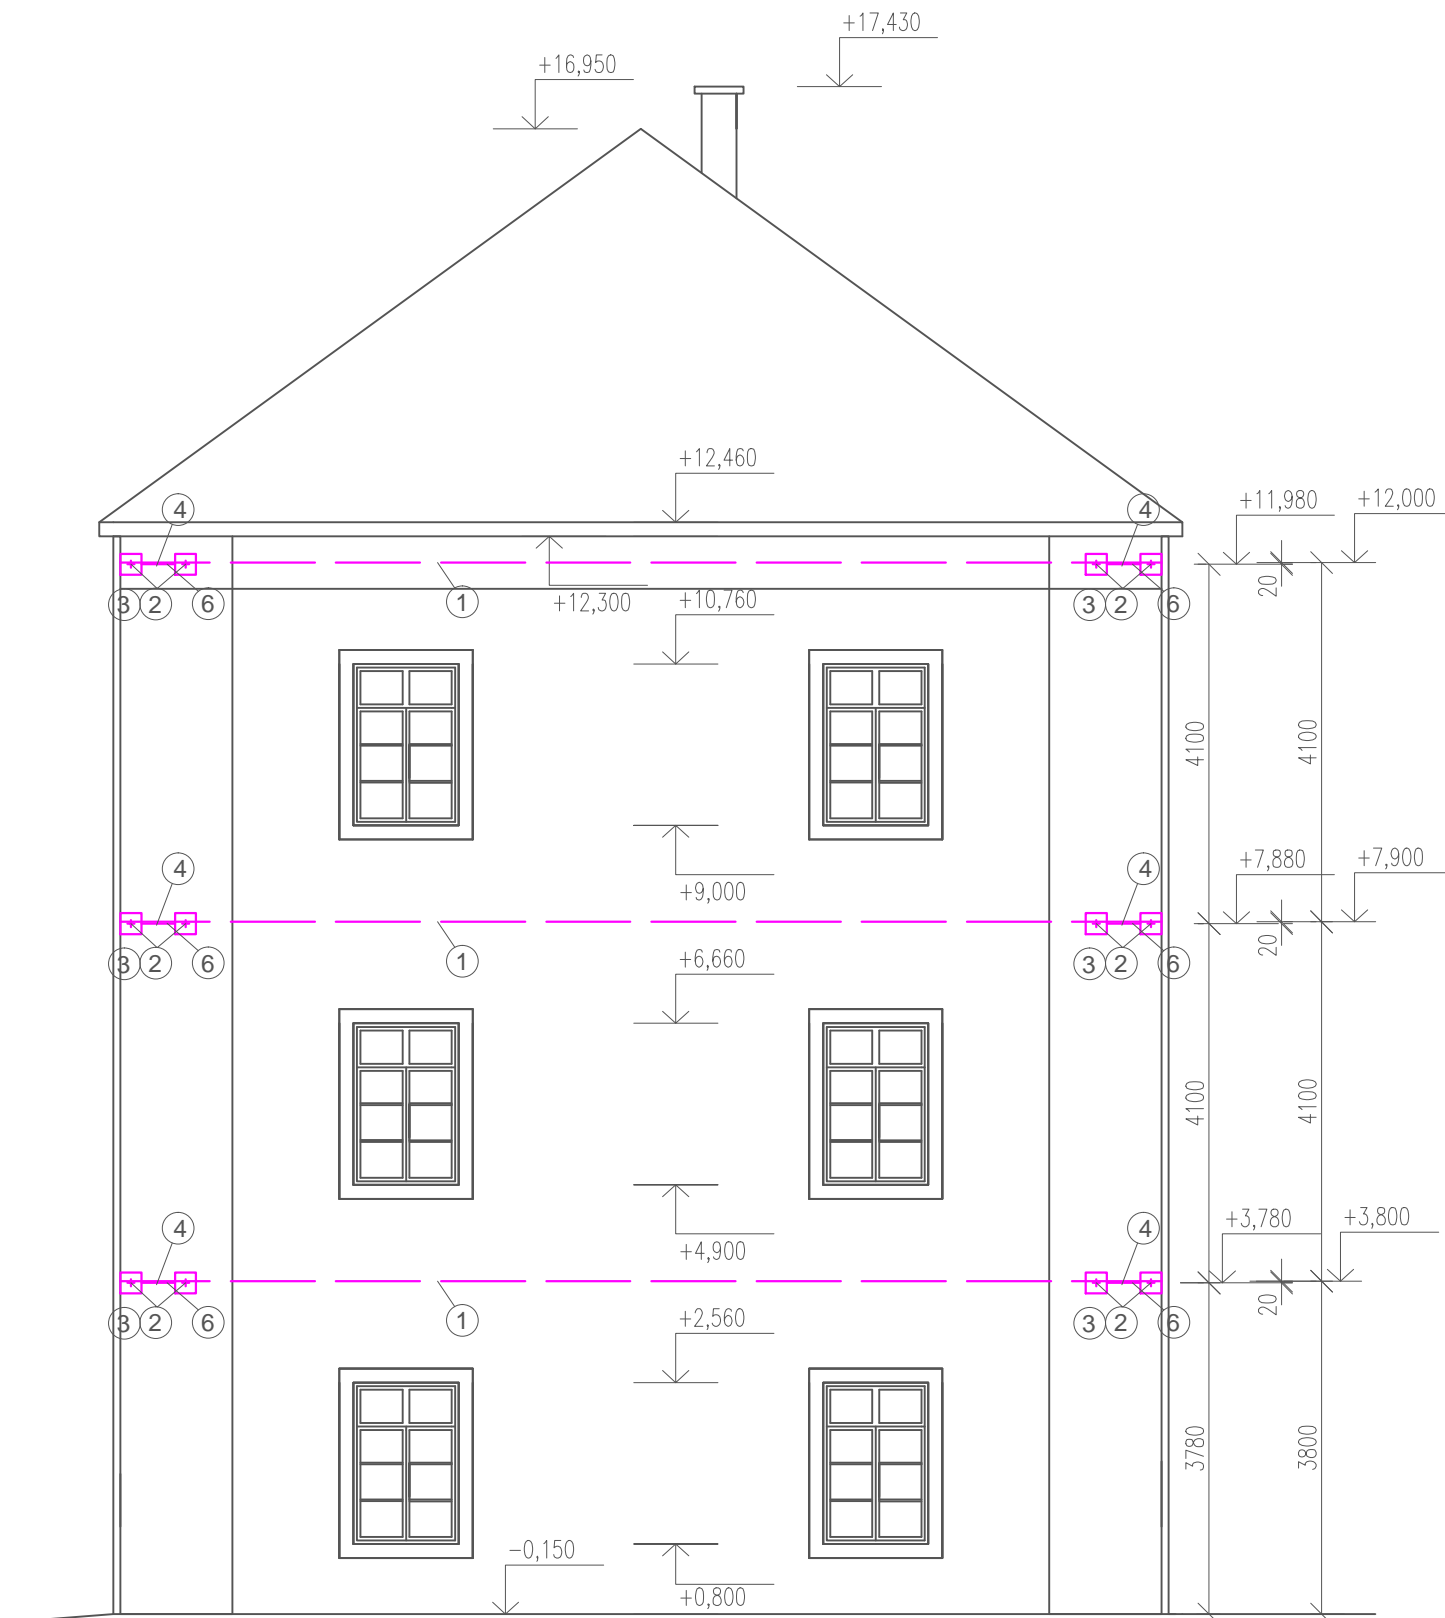

- ① ocelové lano
- ② ocelová kotevní deska
- ③ kotevní a napínací spoj
- ④ deviátor-kluzná chránička
- ⑤ ocelová spona fixující polohu
- ⑥ ocelová spojka desek

Zpracoval Michal Hoffmann	Konzultant ing. Radek Zigler Ph.D.	Školní rok 2016-2017	Fakulta stavební <b>ČVUT</b> 	
Předmět: BAKALÁŘSKÁ PRÁCE			Datum	5.3. 2017
Úloha: REKONSTRUKCE ZÁMKU BRNKY			Meřítko	M 1:80
Výkres: <b>POHLED SEVEROVÝCHOD</b>			Číslo výkresu	17

# POHLED JIHOVÝCHOD REKONSTRUOVANÝ STAV



--- SEPNUTÍ LANY  $\varnothing$  10 mm

- ① ocelové lano
- ② ocelová kotevní deska
- ③ kotevní a napínací spoj
- ④ deviátor-klužná chránička
- ⑤ ocelová spona fixující polohu
- ⑥ ocelová spojka desek

Zpracoval Michal Hoffmann	Konzultant ing. Radek Zigler Ph.D.	Školní rok 2016-2017	Fakulta stavební <b>ČVUT</b>
Předmět: BAKALÁŘSKÁ PRÁCE			Datum 5.5. 2017
Úloha: REKONSTRUKCE ZÁMKU BRNKY			Meřítko M 1:80
Výkres: <b>POHLED JIHOVÝCHOD</b>			Číslo výkresu 18

# POHLED SEVEROZÁPAD REKONSTRUOVANÝ STAV




--- SEPNUTÍ LANY  $\varnothing$  10 mm


- ① ocelové lano
- ② ocelová kotevní deska
- ③ kotevní a napínací spoj
- ④ deviátor-klužná chránička
- ⑤ ocelová spona fixující polohu
- ⑥ ocelová spojka desek

Zpracoval Michal Hoffmann	Konzultant ing. Radek Zigler Ph.D.	Školní rok 2016-2017	Fakulta stavební <b>ČVUT</b>
Předmět: BAKALÁŘSKÁ PRÁCE			Datum 5.4. 2017
Úloha: REKONSTRUKCE ZÁMKU BRNKY			Meřítko M 1:80
Výkres: <b>POHLED SEVEROZÁPAD</b>			Číslo výkresu 19


# POHLED JIHOZÁPAD REKONSTRUOVANÝ STAV

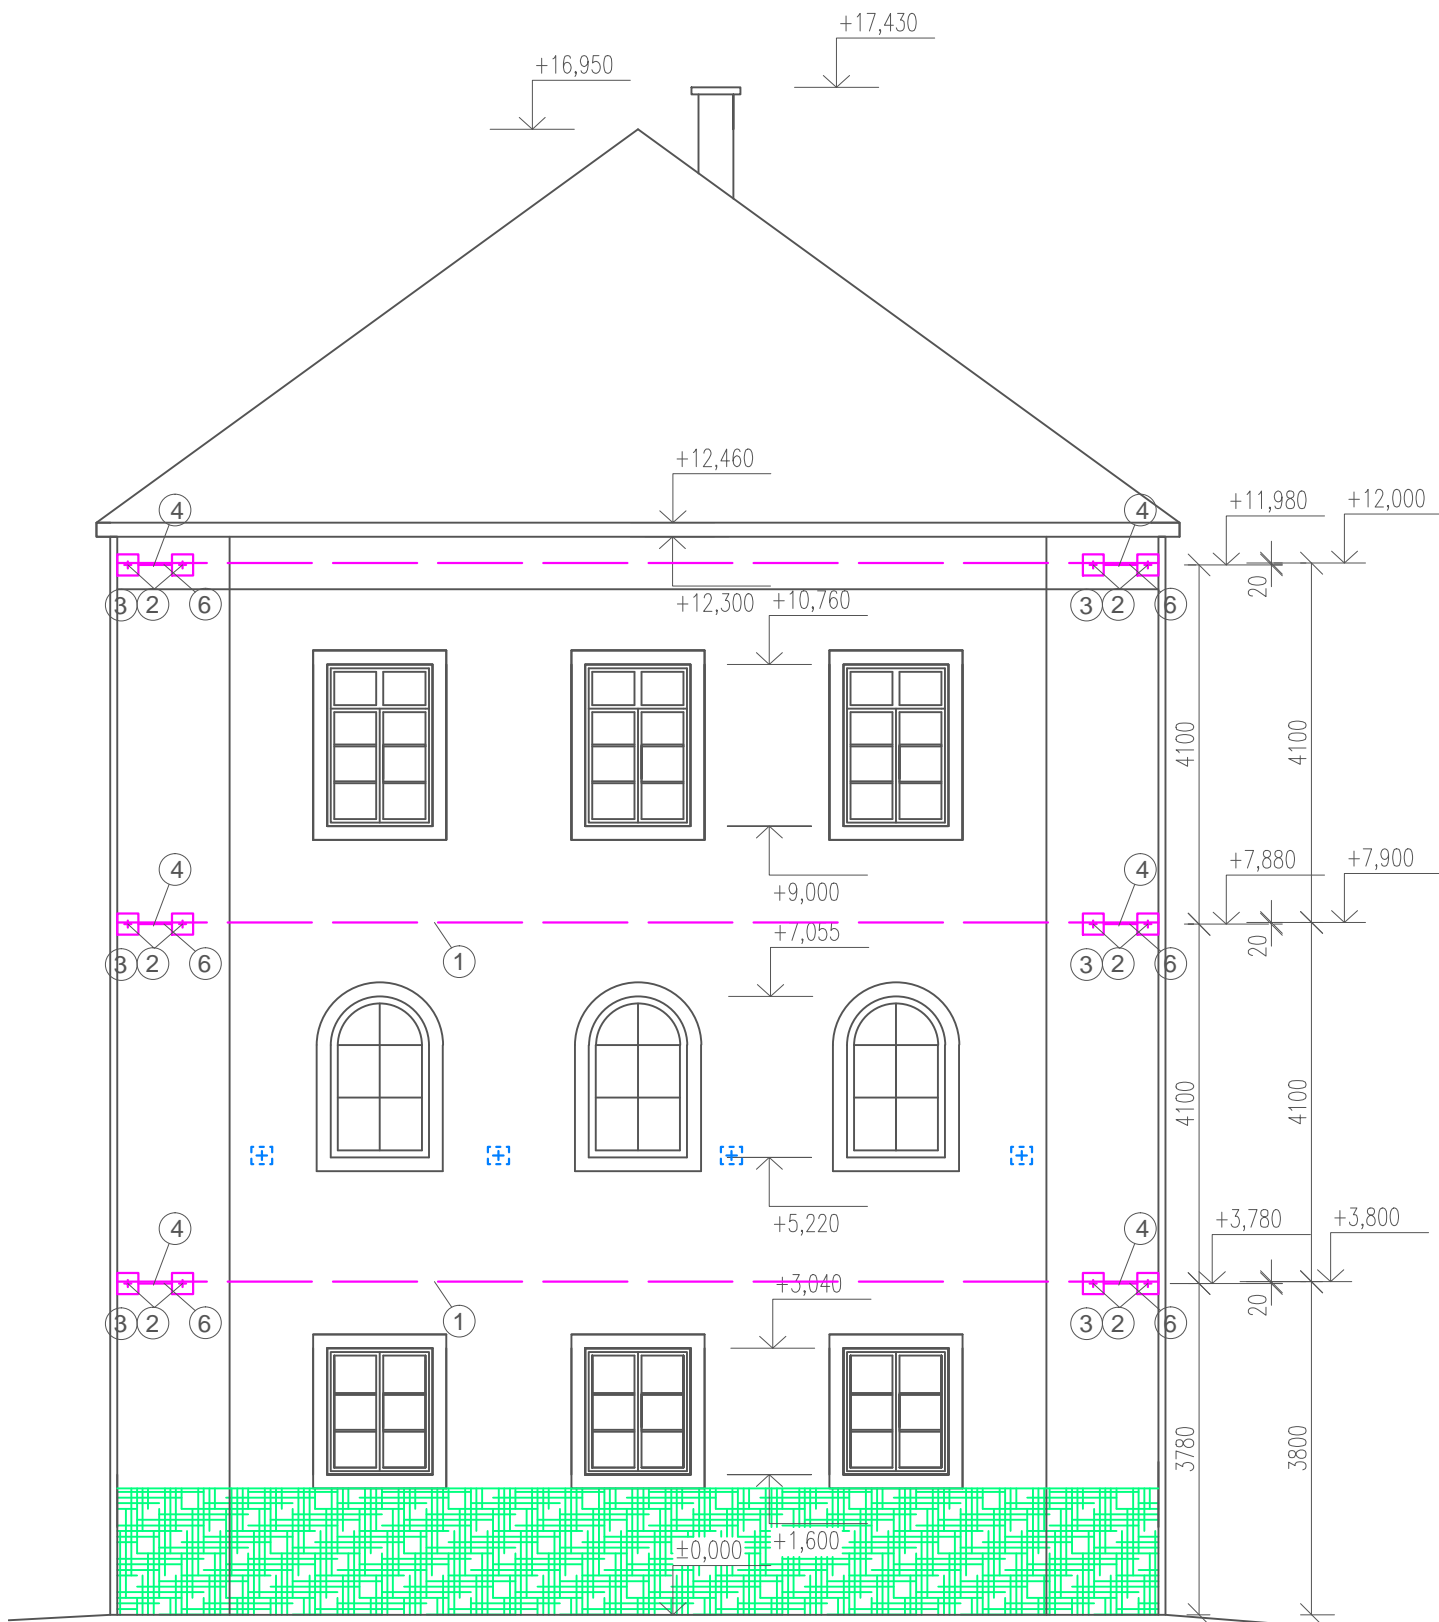


- ① ocelové lano
- ② ocelová kotevní deska
- ③ kotevní a napínací spoj
- ④ deviátor-kluzná chránička
- ⑤ ocelová spona fixující polohu
- ⑥ ocelová spojka desek

Zpracoval Michal Hoffmann	Konzultant ing. Radek Zígler Ph.D.	Školní rok 2016-2017	Fakulta stavební <b>ČVUT</b> 	
Předmět: BAKALÁŘSKÁ PRÁCE			Datum	5.3. 2017
Úloha: REKONSTRUKCE ZÁMKU BRNKY			Meřítko	M 1:80
Výkres: <b>POHLED JIHOZÁPAD</b>			Číslo výkresu	20

# PŮDORYS 1.NP ZREKONSTRUOVANÝ STAV STAV

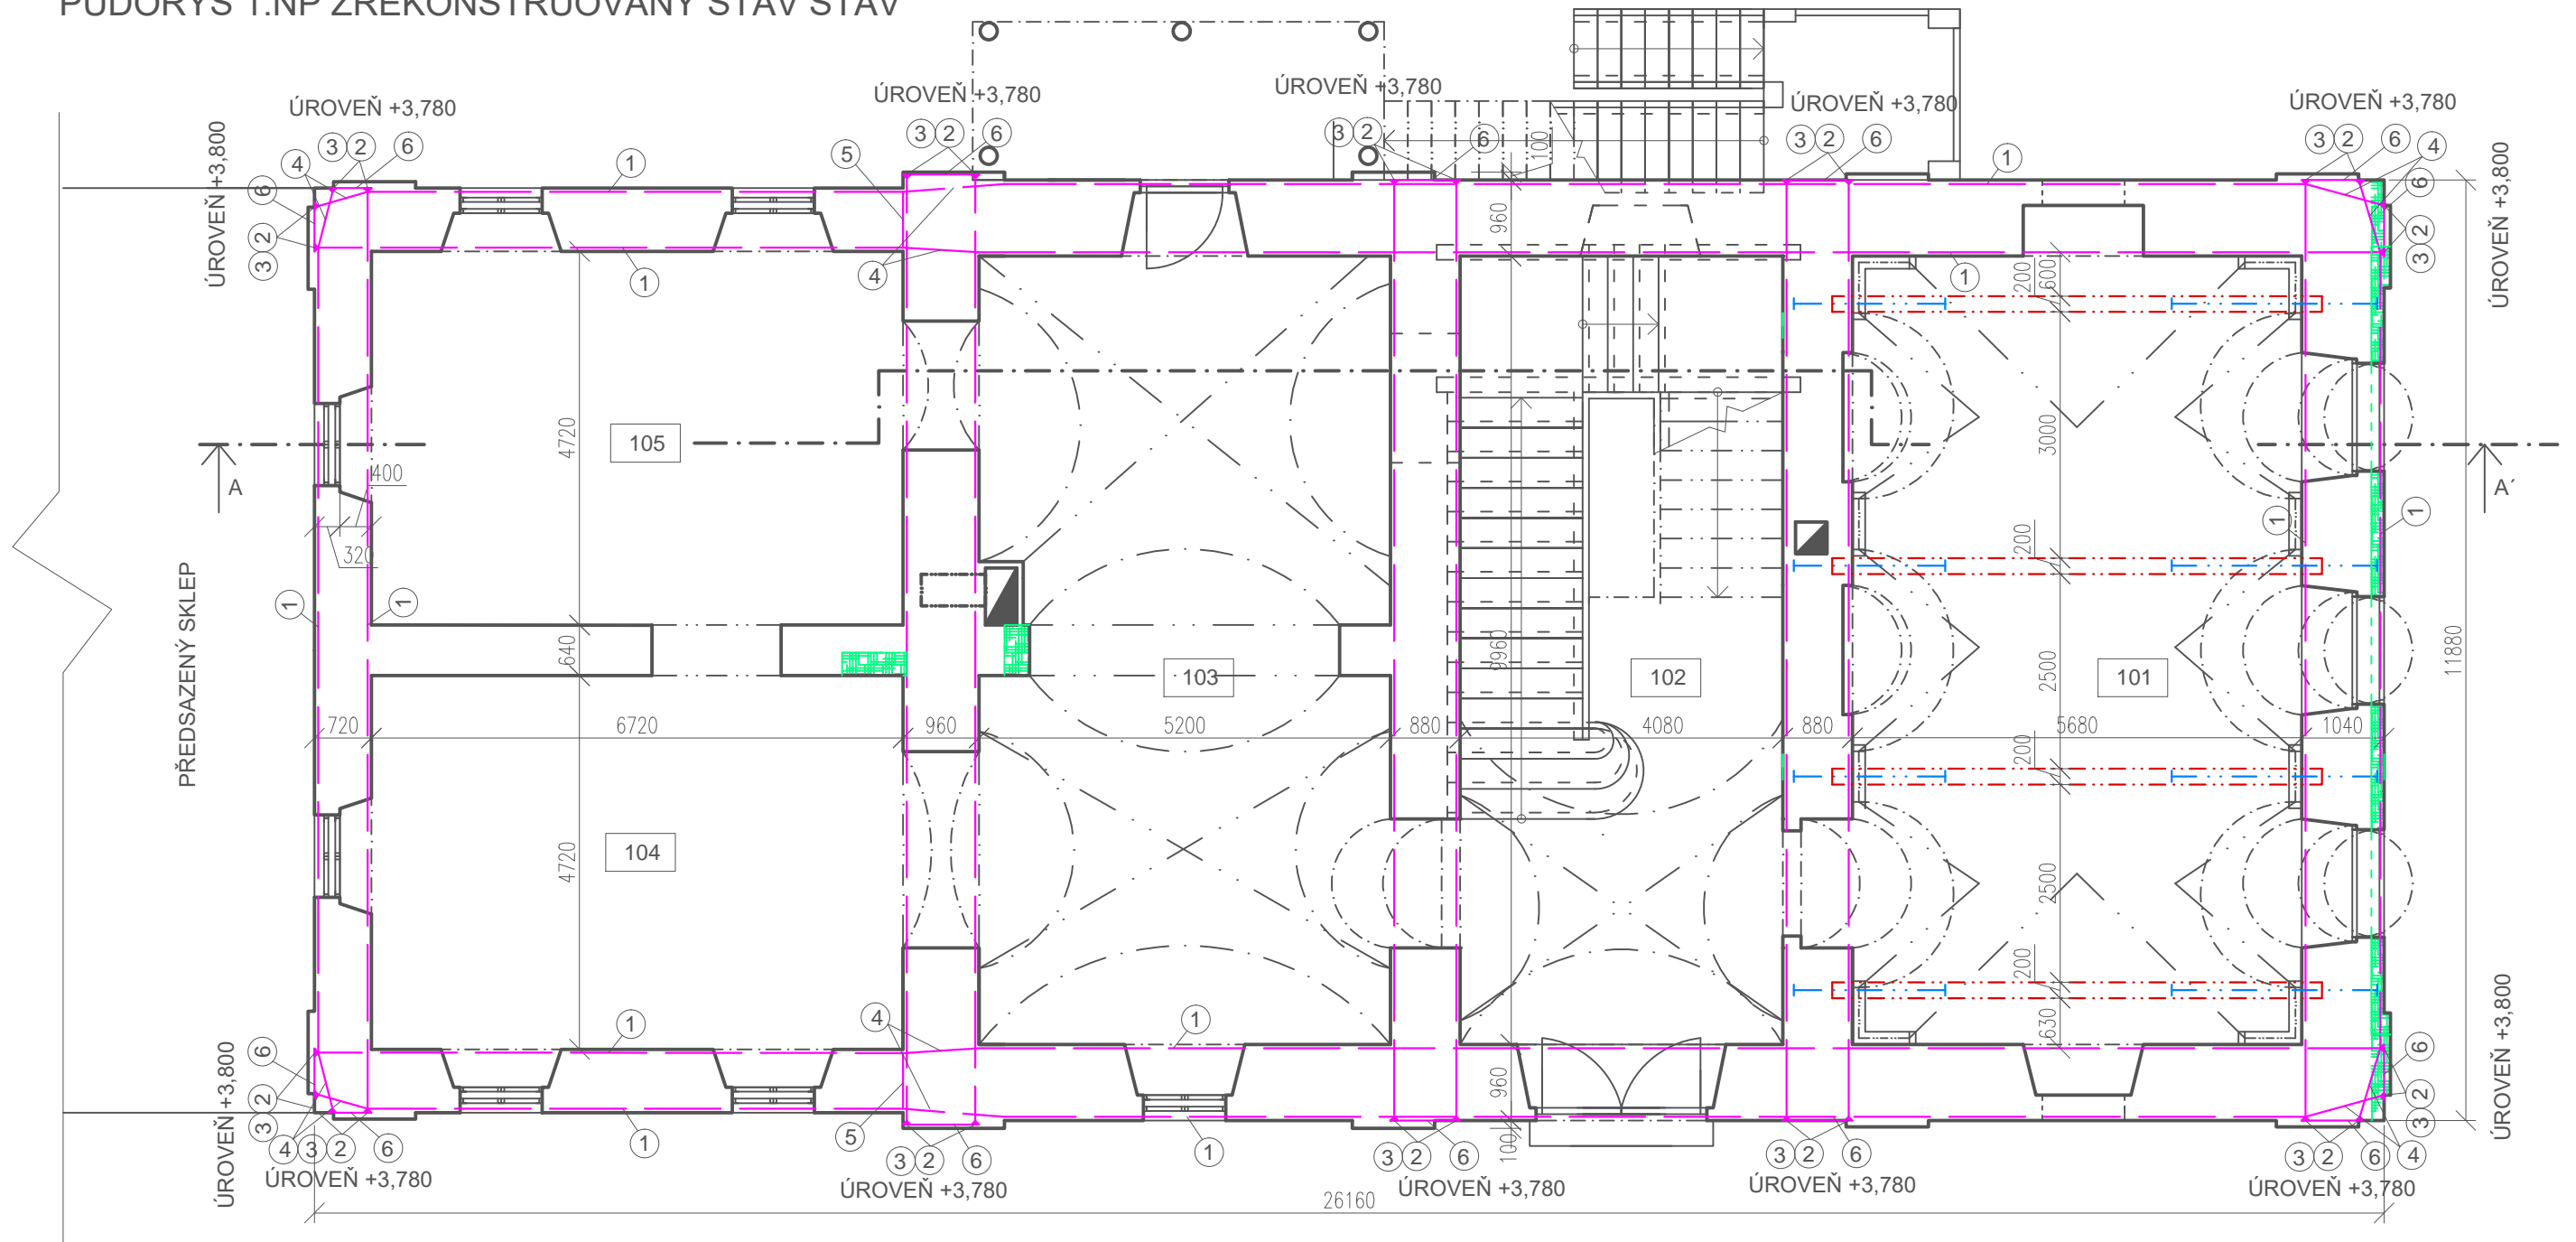


- |   |                          |                                 |
|---|--------------------------|---------------------------------|
|  | VÝMĚNA A DOZDÍVÁNÍ ZDIVA | ① ocelové lano                  |
|  | SEPNUTÍ LANY Ø 10 mm     | ② ocelová kotevní deska         |
|  | OCELOVÉ TÁHLA Ø 16 mm    | ③ kotevní a napínací spoj       |
|  | TRÁMY 2x U 240           | ④ deviátor-kluzná chránička     |
|   |                          | ⑤ ocelová spona fixující polohu |
|   |                          | ⑥ ocelová spojka desek          |

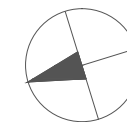


Zpracoval Michal Hoffmann	Konzultant ing. Radek Zigler Ph.D.	Školní rok 2016-2017	Fakulta stavební <b>ČVUT</b>
Předmět: BAKALÁŘSKÁ PRÁCE			Datum 5.5. 2017
Úloha: REKONSTRUKCE ZÁMKU BRNKY			Meřítko M 1:80
Výkres: PŮDORYS 1.NP			Číslo výkresu 21

# PŮDORYS 2.NP SE SANAČNÍMI OPATŘENÍMI

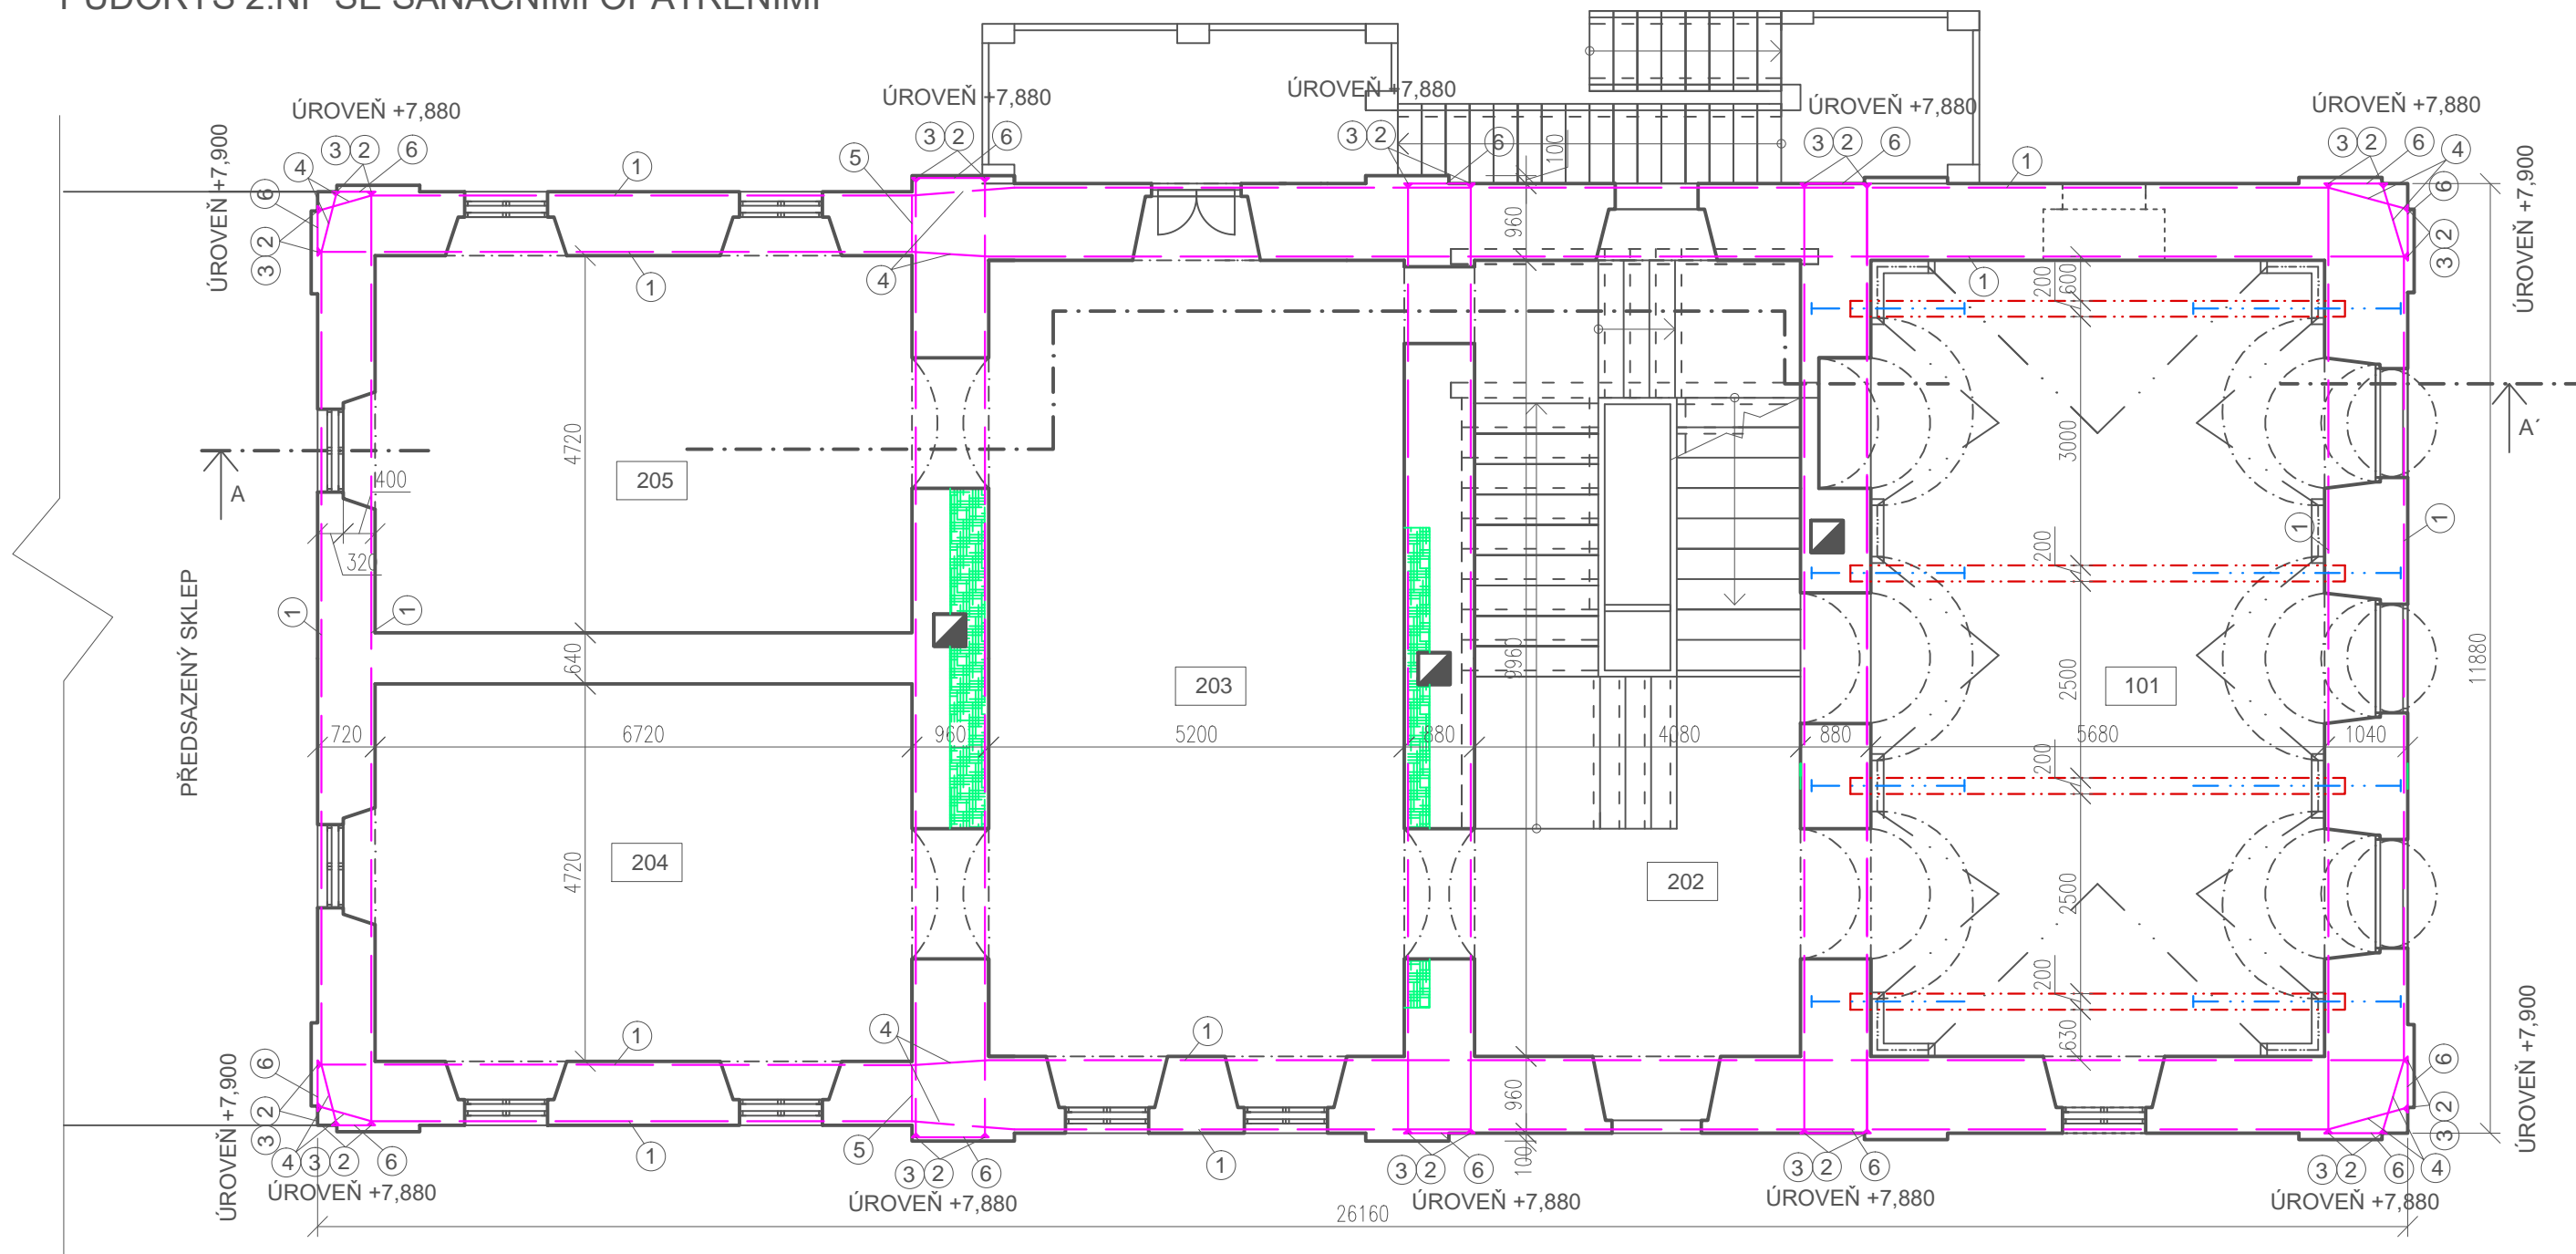

- |   |                          |                                 |
|---|--------------------------|---------------------------------|
|  | VÝMĚNA A DOZDÍVÁNÍ ZDIVA | ① ocelové lano                  |
|  | SEPNUTÍ LANY Ø 10 mm     | ② ocelová kotevní deska         |
|  | OCELOVÉ TÁHLA Ø 16 mm    | ③ kotevní a napínací spoj       |
|  | TRÁMY 2x U 240           | ④ deviátor-kluzná chránička     |
|   |                          | ⑤ ocelová spona fixující polohu |
|   |                          | ⑥ ocelová spojka desek          |

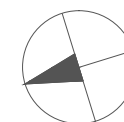

Zpracoval Michal Hoffmann	Konzultant ing. Radek Zigler Ph.D.	Školní rok 2016-2017	Fakulta stavební <b>ČVUT</b>
Předmět: BAKALÁŘSKÁ PRÁCE			Datum 5.3. 2017
Úloha: REKONSTRUKCE ZÁMKU BRNKY			Meřítko M 1:80
Výkres: PŮDORYS 2.NP			Číslo výkresu 22