

**Technologické etapy:**



- TE 1 HTÚ + příprava staveniště
- TE 2 Zakládání a zemní práce
- TE 3 Hrubá stavba
- TE 4 Opláštění
- TE 5 Hrubé vnitřní práce
- TE 6 Dokončovací práce
- TE 7 Přípojky
- TE 8 ČTÚ


**Stavební objekty:**

- SO 01 Hala Cargo
- SO 02 Administrativní budova
- SO 03 Hala Parcel

**Poznámky:**

Směry výstavby stavebních objektů v jednotlivých technologických etapách jsou blíže popsány v seminární části tohoto stavebně technologického projektu.

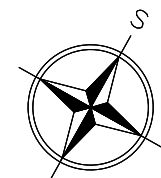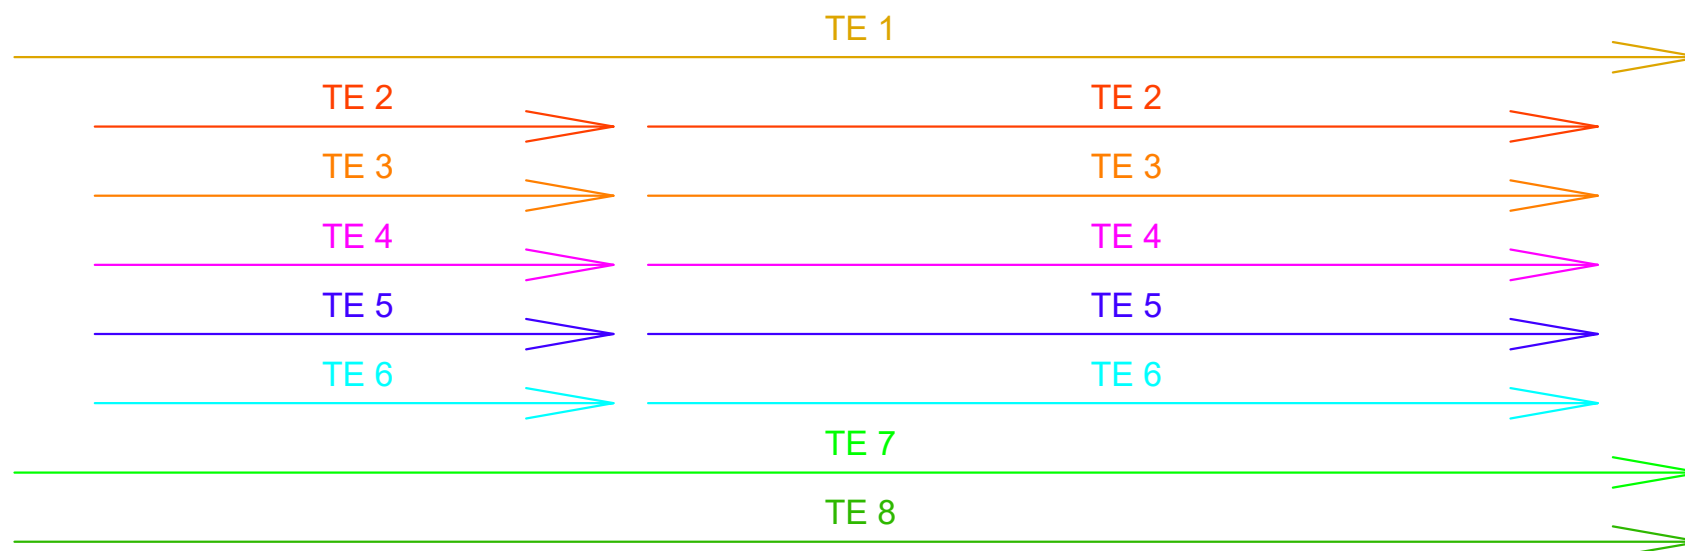

Zpracoval Dan Kladívko	Konzultant Ing. Karel Polák, PhD.	Školní rok 2016/2017	Fakulta stavební <b>ČVUT</b> 	
Předmět: <b>Bakalářská práce</b>			Datum	28.5.2017
Úloha: <b>Technologické schéma</b>			Meřítko	1:1000
Výkres: <b>Navržený modul postupu výstavby</b>			Číslo výkresu	2.1