



# ŘEZ 1-1'

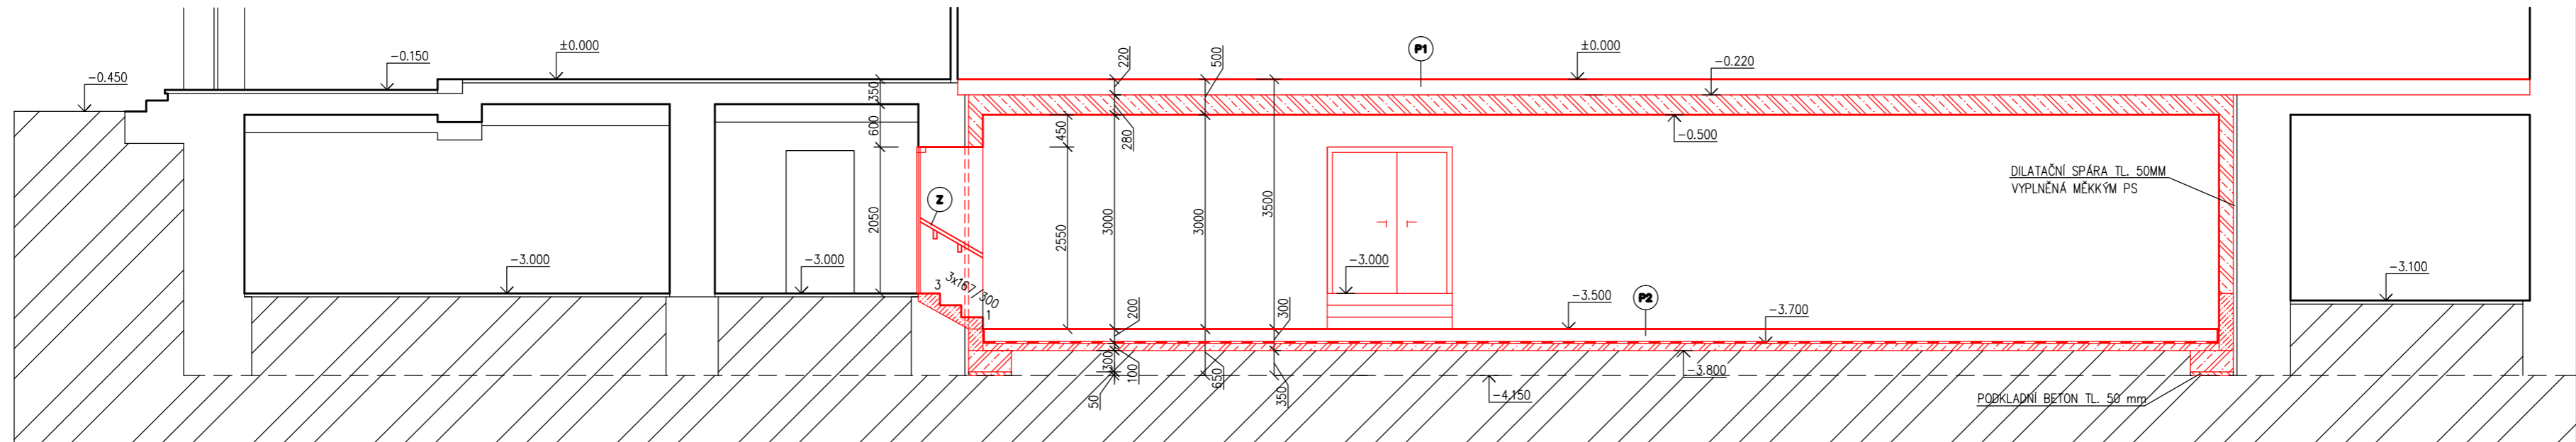

# ŘEZ 2-2'

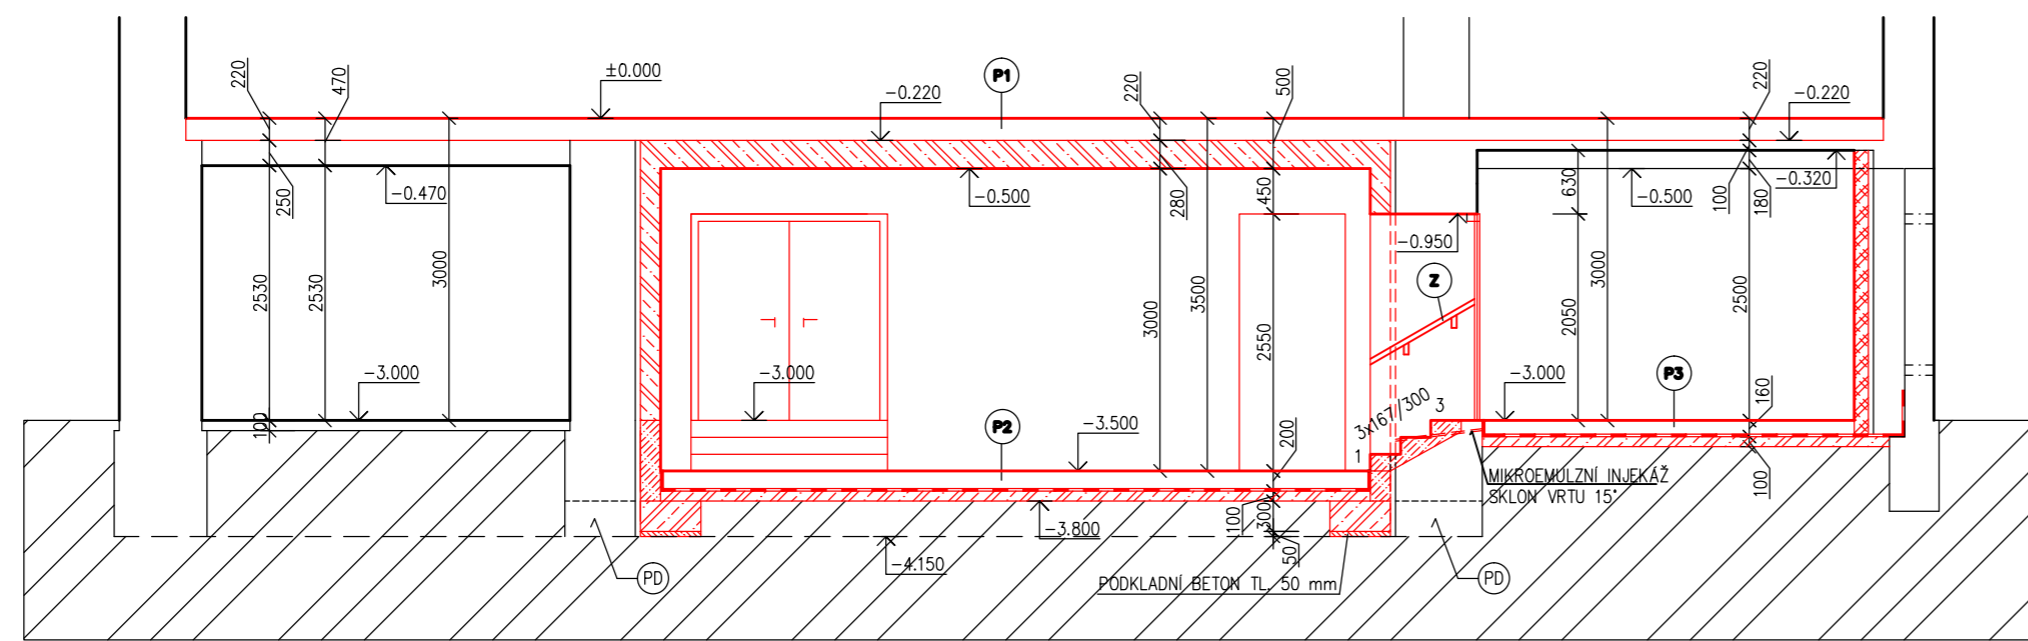

- P1**
- DUBOVÉ VÝLSY TL. 22-25mm
  - PRKNA TL. 25mm S BEZBARVÝM FUNKČNÍM NÁTĚREM
  - DŘEVĚNÉ TRÁMY 120x120mm S BEZBARVÝM FUNKČNÍM NÁTĚREM, OSOVÁ ROZTĚČ 720mm
  - PODKLINOVÁNÍ A VYROVNÁNÍ NEROVNOSTÍ (GUMA, DŘEVO NEBO JINÝ FLEXIBILNÍ MATERIÁL) TL. 40mm
  - GUMOVÁ PODLOŽKA TL. 10mm
  - ŽB STROPNÍ DESKA TL.280mm C25/30 XC1, OCEĽ B500B

- P3**
- PENETRAČNÍ EPOXY NÁTĚR DEN BRAVEN, BARVA-TRANSPARENTNÍ
  - BETON S VÝZTUŽÍ TL. 80mm C25/30, OCEĽ B500
  - PODLAHOVÝ EPS 200 TL. 80 mm
  - HYDROIZOLAČNÍ MODIFIKOVANÝ ASF. PÁS ELASTEK 40 SPECIAL MINERAL
  - PODKLADNÍ BETONOVÁ MAZANINA TL. 100mm C25/30, OCEĽ B500B

- P2**
- SPORTOVNÍ PODLAHA (Materiál EVA) TL. 20-25 mm
  - PENETRAČNÍ EPOXY NÁTĚR DEN BRAVEN, BARVA-TRANSPARENTNÍ
  - SAMONIVELAČNÍ POLYMERCEMENTOVÁ STĚRKA CEMIX 240, PEVNOST 40MPa
  - BETON S VÝZTUŽÍ TL. 90mm, C25/30, OCEĽ B500
  - PODLAHOVÝ EPS 200 TL. 80 mm
  - HYDROIZOLAČNÍ MODIFIKOVANÝ ASF. PÁS ELASTEK 40 SPECIAL MINERAL
  - PODKLADNÍ BETONOVÁ MAZANINA TL. 100mm, C25/30-XC2+XYPEX, OCEĽ B500B

## LEGENDA MATERIÁLŮ

- STÁVAJÍCÍ ZDIVO
- ŽELEZOBETON C 25/30-XC1, OCEĽ B500B
- ŽELEZOBETON C 25/30-XC2, OCEĽ B500B
- ŽELEZOBETON C 25/30-XC2+XYPEX DO BETONOVÉ SMĚSI, OCEĽ B500B
- BETON PROSTÝ BEZ VÝZTUŽE C12/15-XC0
- YTON MULTIPOR TL. 140mm Ru=3,11 m2K/W
- OCEĽOVÉ TRUBEKOVÉ ZÁBRADLÍ, KOTVENO PO a' 300mm

## Návrh úprav

Vypracoval Kubina M.	Zodp. projektant Kubina M.	Tech. kontrola doc.Ing. Eva Burgetová	Fakulta stavební ČVUT
Kreslil Kubina M.			formát A2
Inventor TJ Sokol na Mělníce			datum květen 2017
Ákce			úroveň BP
			č. zakázky
			č. kopie
			archivní č.
Období výkresu Svislé řezy 1-1;2-2			Měřítko 1:75
			č. výkresu D1.4-5