




## 2. Stavební výkresová dokumentace

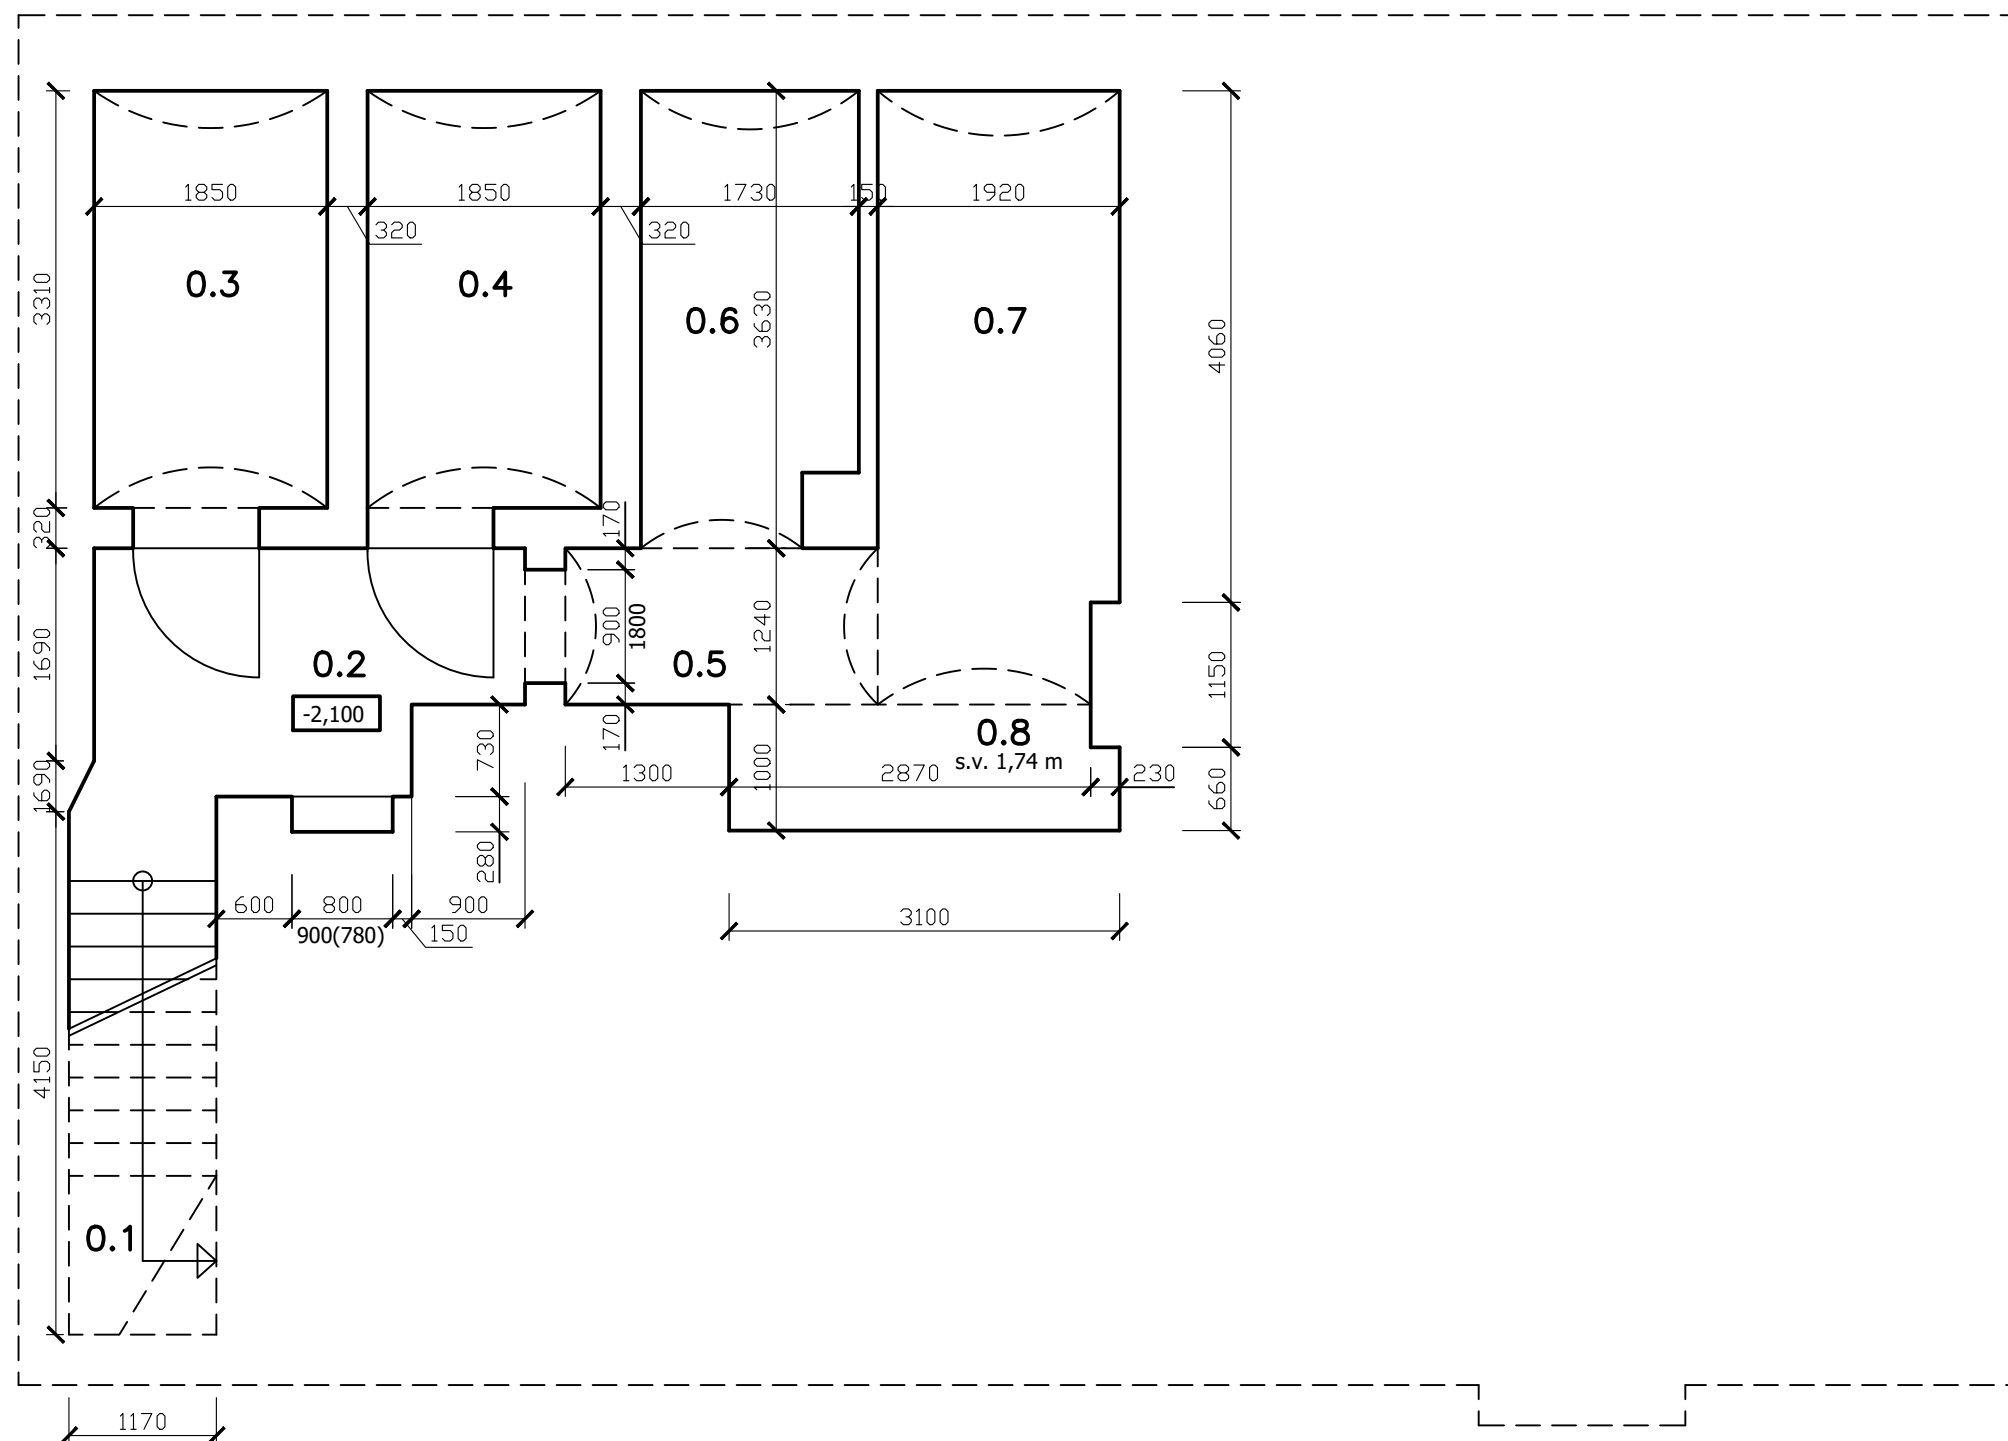


### TABULKA MÍSTNOSTÍ

Číslo místn.	Účel místnosti	Plocha v m <sup>2</sup>
0.1	Schodiště	4,86
0.2	Chodba	6,02
0.3	Sklep	6,12
0.4	Sklep	6,12
0.5	Chodba	3,08
0.6	Sklep	6,01
0.7	Sklep	9,16
0.8	Sklep	3,02

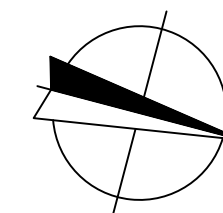


Zpracovala Miroslava Marková	Vedoucí bakalářské práce Ing. Roman Musil, Ph.D.	Školní rok 2016/2017	Fakulta stavební <b>ČVUT</b> 	
Bakalářská práce - Katedra technických zařízení budov			Datum	5/2017
Název: <b>Vytápění bytového domu Jeníkov 30</b>			Meřítko	-
			Číslo výkresu	1
Příloha: <b>Půdorys 1.PP</b>			Konzultant Ing. Roman Musil, Ph.D.	

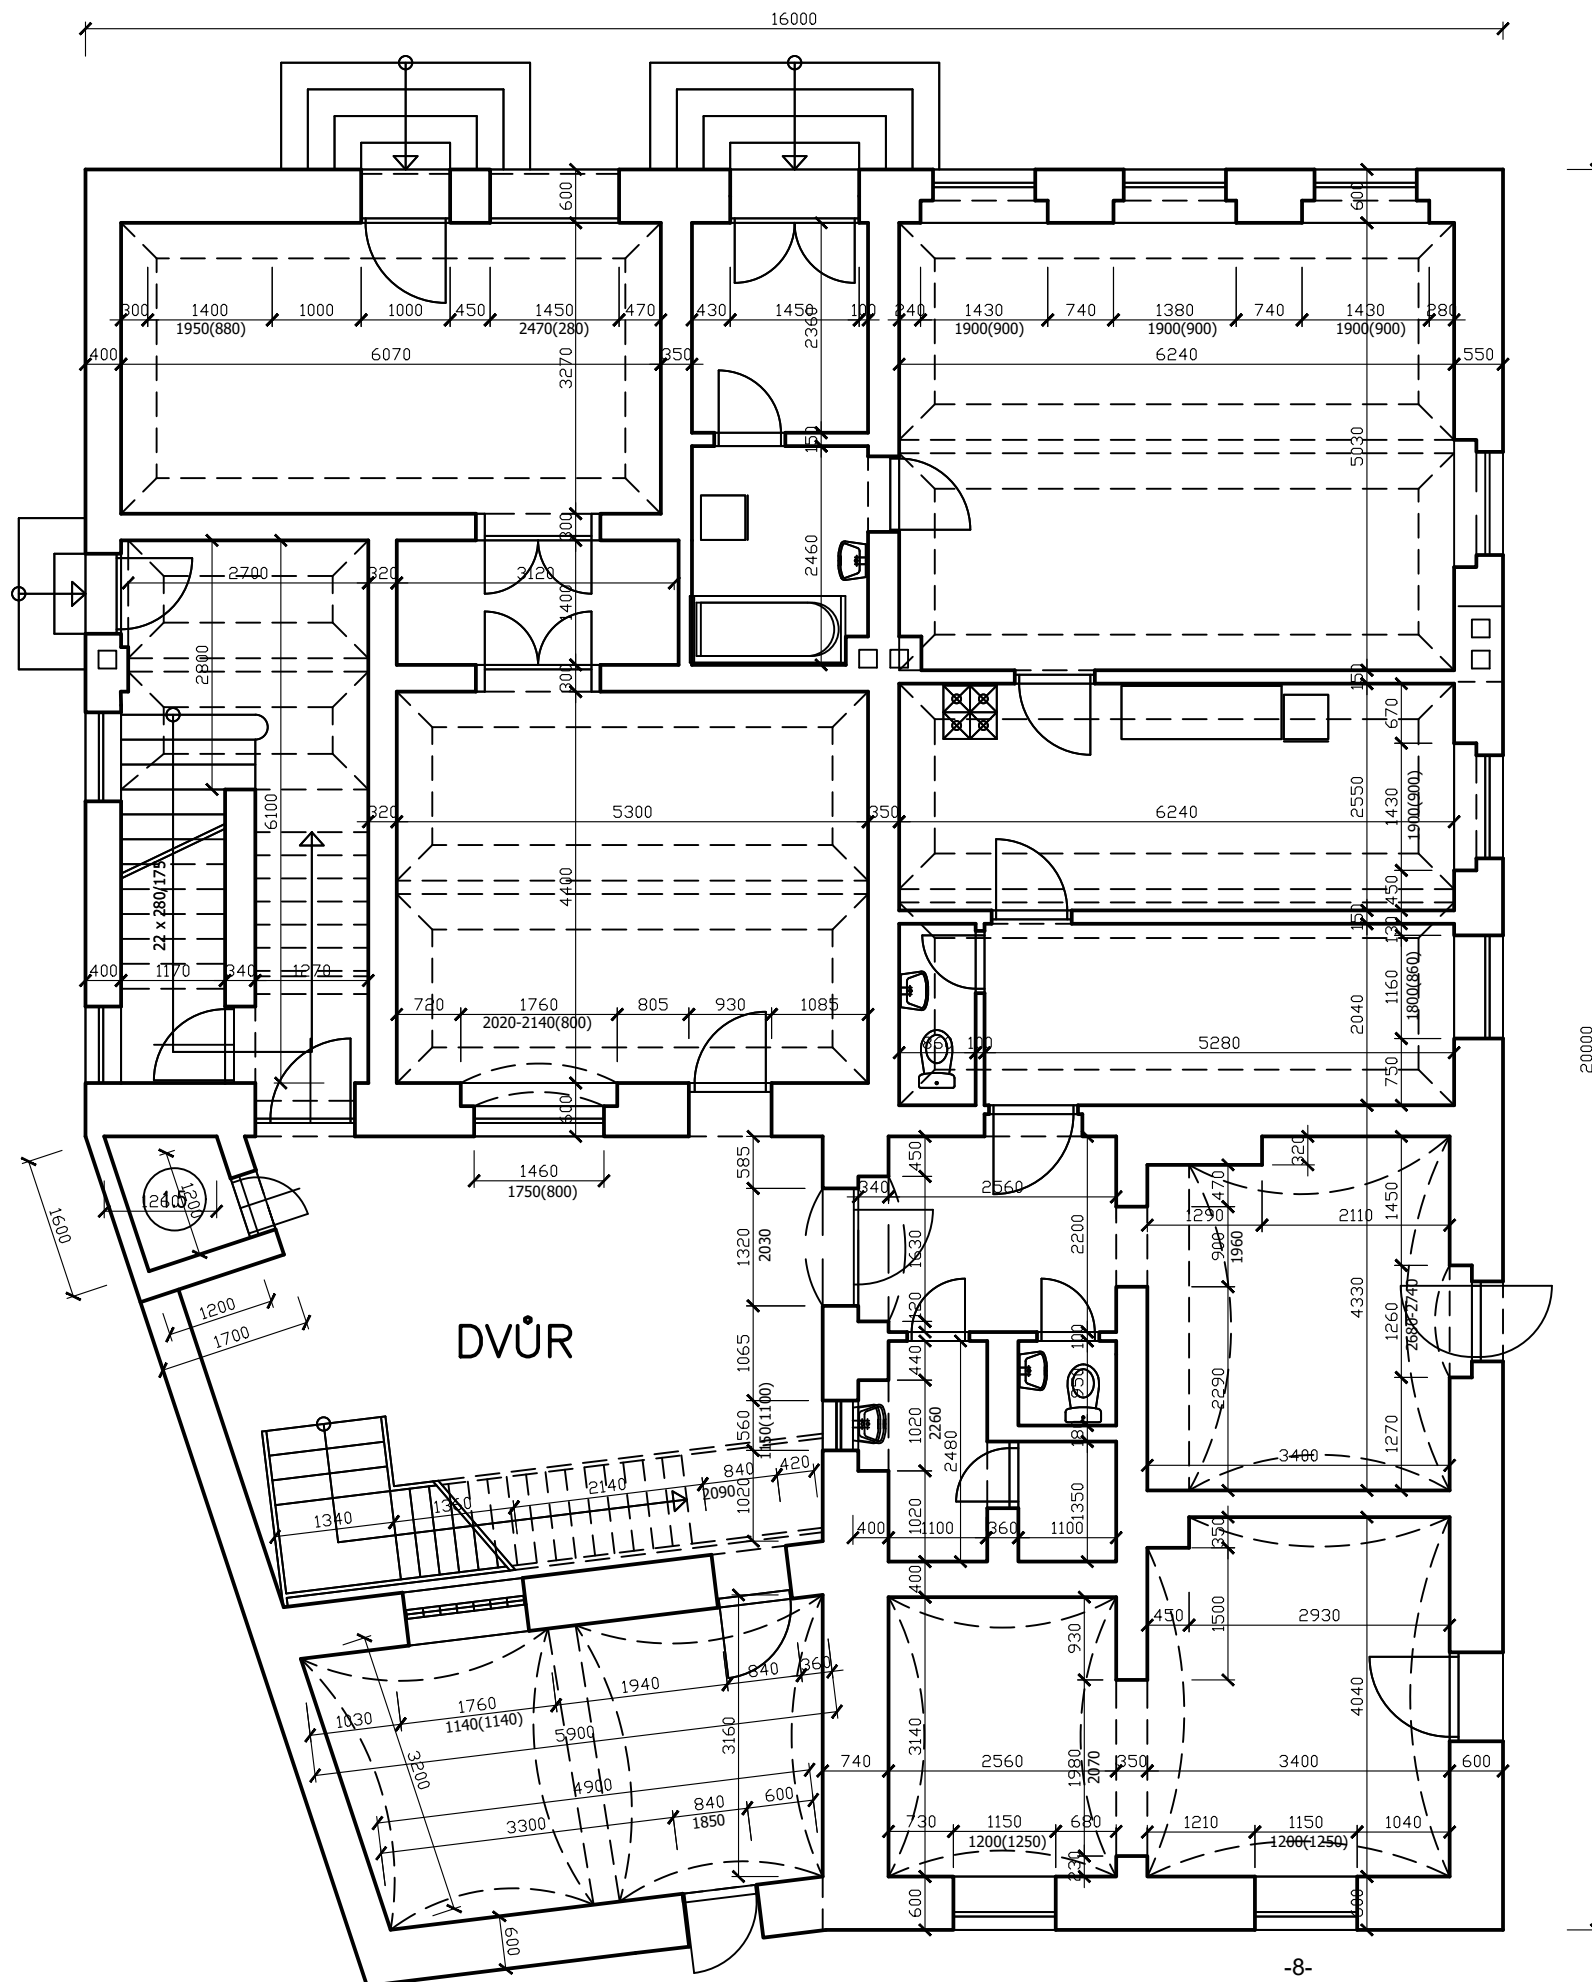


### TABULKA MÍSTNOSTÍ

Číslo místn.	Účel místnosti	Plocha v m <sup>2</sup>
1.1	Schodiště (bytové jednotky)	16,47
<b>NEBYTOVÉ PROSTORY</b>		
1.2	Kancelář	23,32
1.3	Chodba	4,44
1.4	Kancelář	19,85
1.5	Sklad	1,68
1.6	Chodba	6,17
1.7	Šatna	14,31
1.8	WC	1,05
1.9	Umývárna	3,28
1.10	Sprcha	1,49
1.11	Sklad	13,58
1.12	Dílna	8,04
1.13	Dílna	17,00
<b>BYTOVÁ JEDNOTKA č.1</b>		
1.14	Předsíň	10,77
1.15	WC	1,75
1.16	Kuchyně, jídelna	15,91
1.17	Obytná místnost	31,31
1.18	Koupelna	4,87
1.19	Předsíň	4,67

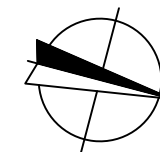


Zpracovala Miroslava Marková	Vedoucí bakalářské práce Ing. Roman Musil, Ph.D.	Školní rok 2016/2017	Fakulta stavební <b>ČVUT</b>
Bakalářská práce - Katedra technických zařízení budov			
Název: <b>Vytápění bytového domu Jeníkov 30</b>		Datum 5/2017	
		Meřítko -	
		Číslo výkresu 2	
Příloha: <b>Půdorys 1.NP</b>		Konzultant Ing. Roman Musil, Ph.D.	

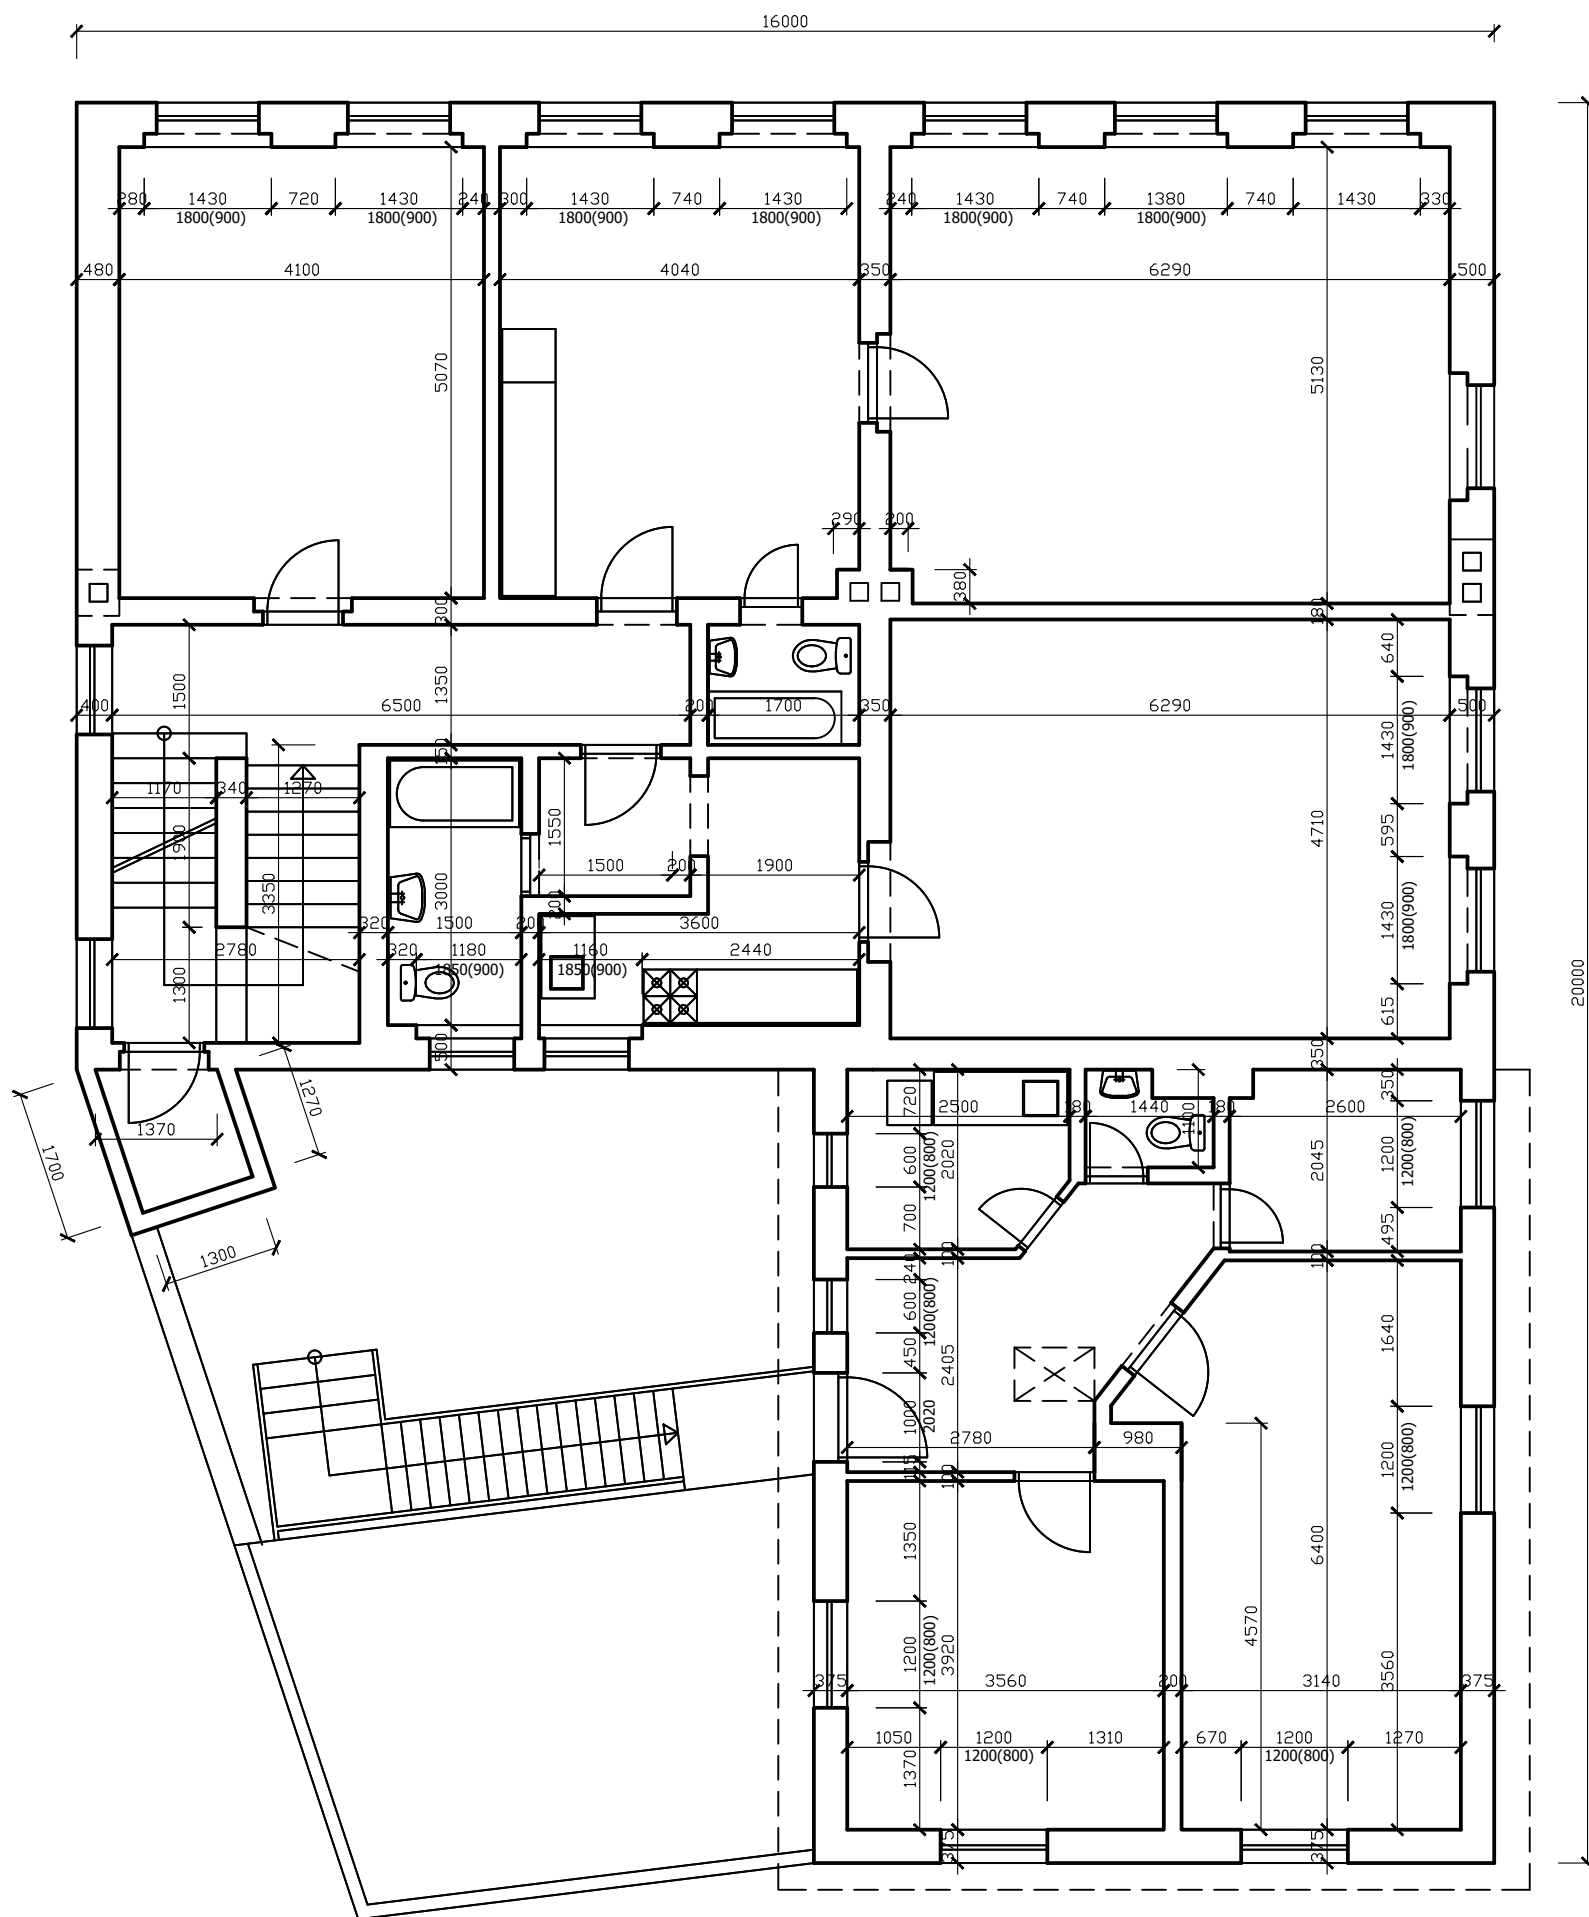


### TABULKA MÍSTNOSTÍ

Číslo místn.	Účel místnosti	Plocha v m <sup>2</sup>
2.1	Schodiště	9,31
2.2	Komora	1,93
2.1	Chodba	8,78
<b>BYTOVÁ JEDNOTKA č.2</b>		
2.4	Obytná místnost	20,79
2.5	Kuchyně, jídelna	20,35
2.6	Obytná místnost	32,19
2.7	Koupelna, WC	2,30
<b>BYTOVÁ JEDNOTKA č.3</b>		
2.8	Předsíň	2,64
2.9	Koupelna, WC	4,50
2.10	Kuchyně	7,48
2.11	Obytná místnost	29,63
<b>NEBYTOVÉ PROSTORY</b>		
2.12	Venkovní schodiště	
2.13	Chodba	9,24
2.14	Kuchyňka	4,81
2.15	WC	1,36
2.16	Sklad	5,23
2.17	Kancelář	20,51
2.18	Kancelář	13,96

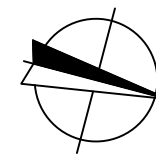


Zpracovala Miroslava Marková	Vedoucí bakalářské práce Ing. Roman Musil, Ph.D.	Školní rok 2016/2017	Fakulta stavební <b>ČVUT</b>
Bakalářská práce - Katedra technických zařízení budov			
Název: <b>Vytápění bytového domu Jeníkov 30</b>		Datum 5/2017	
		Meřítko -	
		Číslo výkresu 3	
Příloha: <b>Půdorys 2.NP</b>		Konzultant Ing. Roman Musil, Ph.D.	

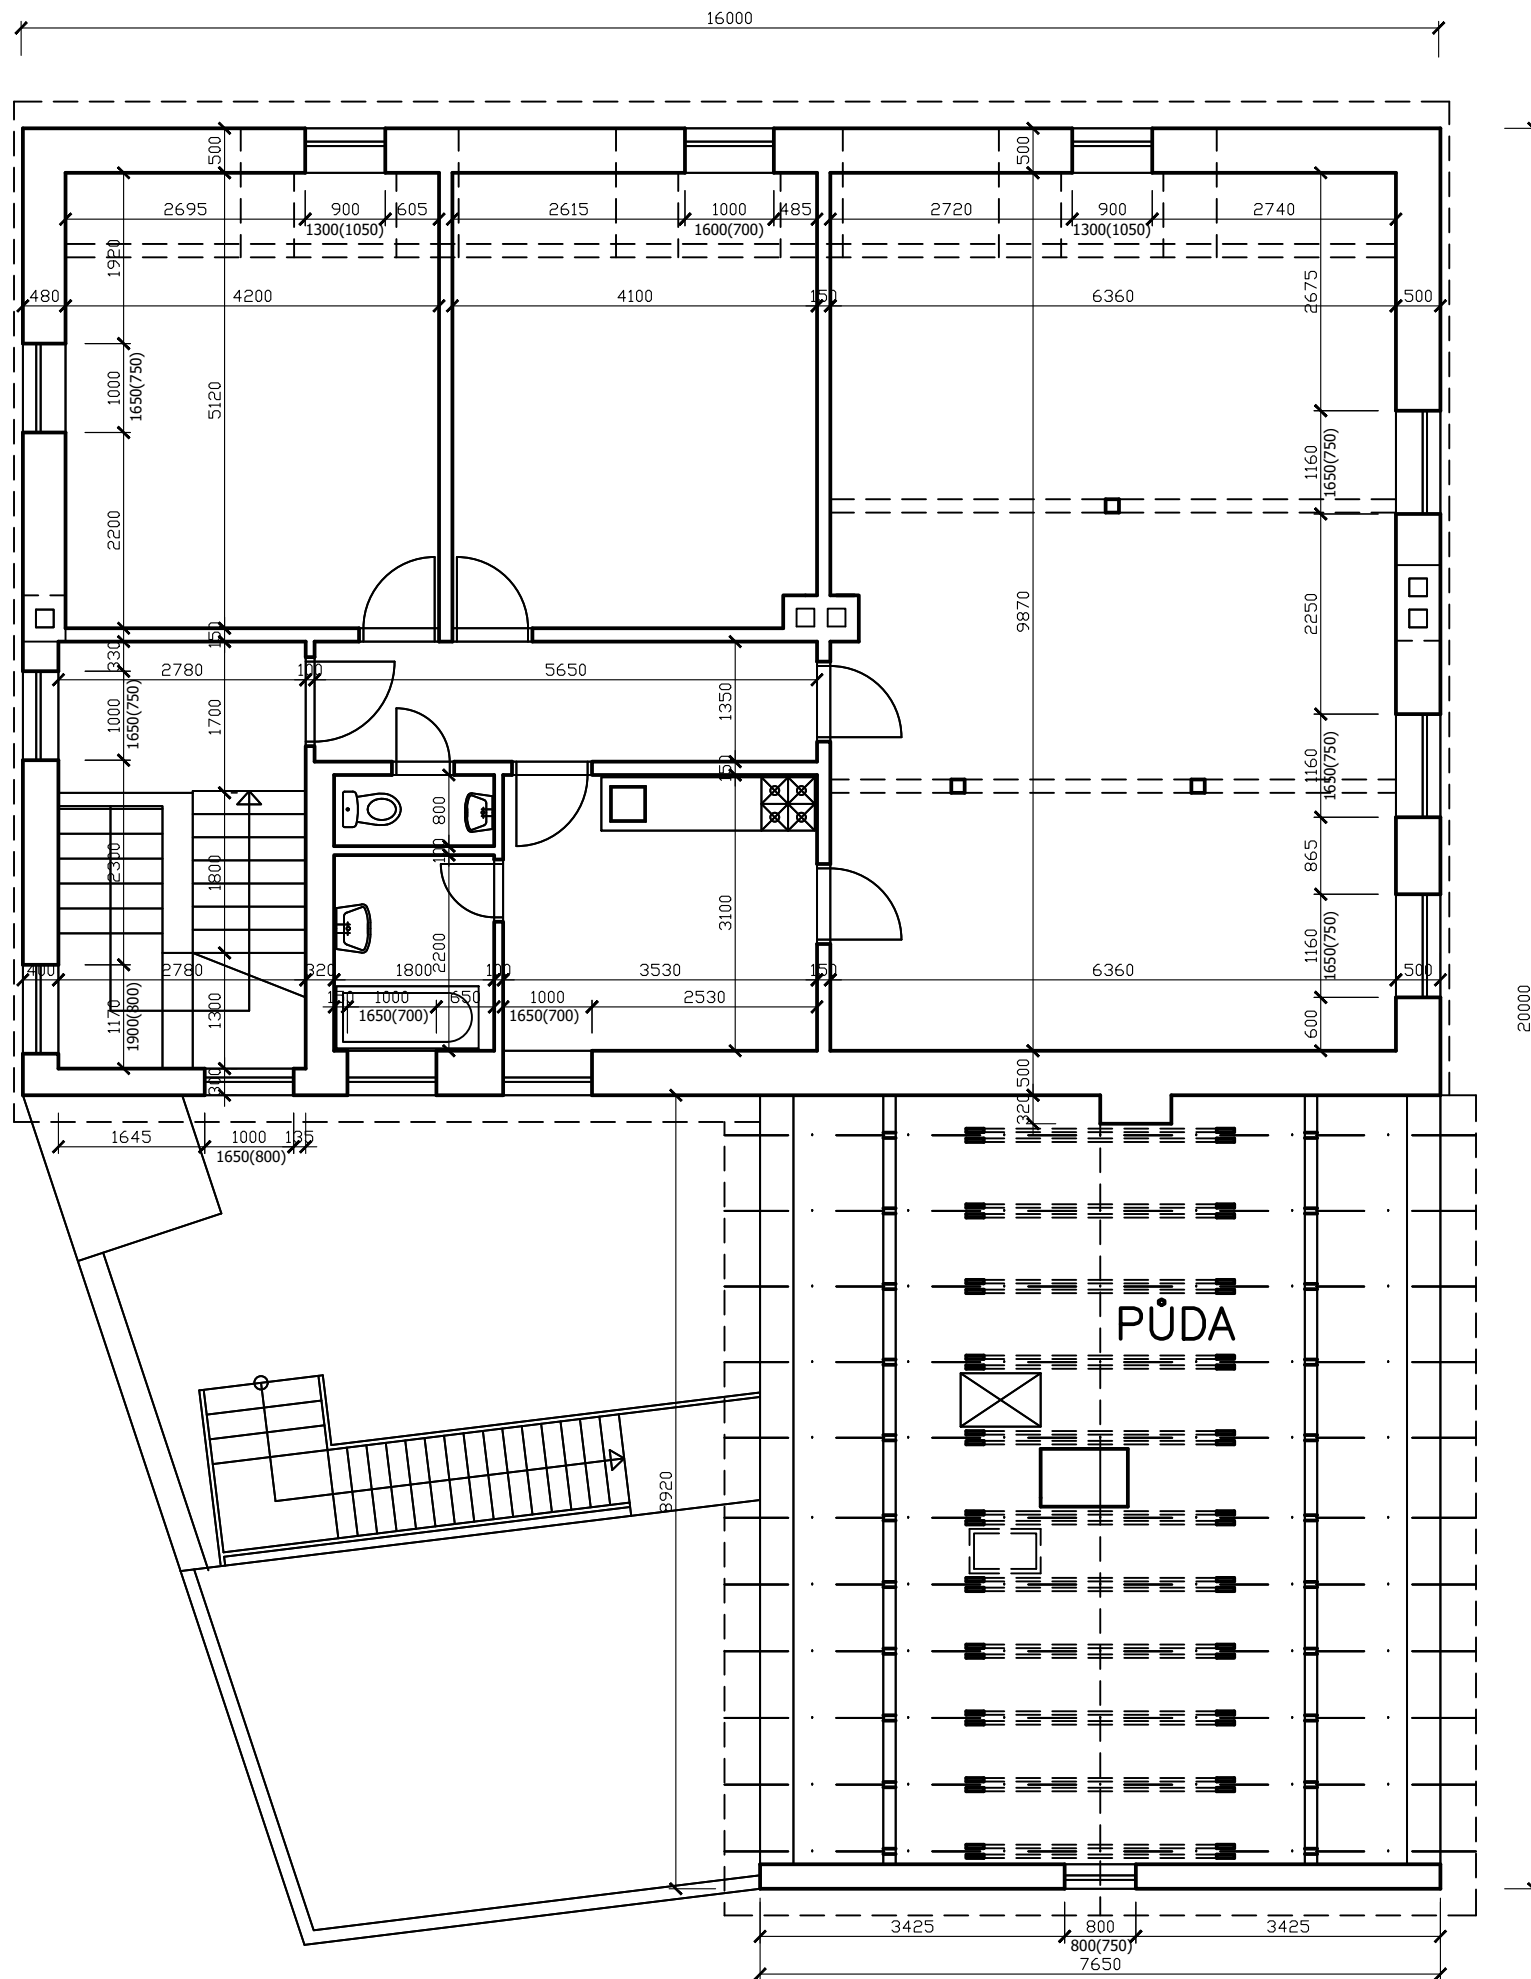


**TABULKA MÍSTNOSTÍ**

Číslo místn.	Účel místnosti	Plocha v m <sup>2</sup>
<b>3.1</b>	Schodiště	13,34
<b>BYTOVÁ JEDNOTKA č.4</b>		
<b>3.2</b>	Předsíň	7,63
<b>3.3</b>	WC	1,44
<b>3.4</b>	Obytná místnost	21,50
<b>3.5</b>	Obytná místnost	20,94
<b>3.6</b>	Obytná místnost	62,77
<b>3.7</b>	Kuchyně	10,94
<b>3.8</b>	Koupelna	3,96

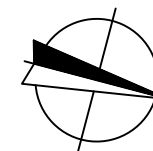

Zpracovala Miroslava Marková	Vedoucí bakalářské práce Ing. Roman Musil, Ph.D.	Školní rok 2016/2017	Fakulta stavební <b>ČVUT</b>
Bakalářská práce - Katedra technických zařízení budov			
Název: <b>Vytápění bytového domu Jeníkov 30</b>		Datum 5/2017	
		Meřítko -	
		Číslo výkresu 4	
Příloha: <b>PŮDORYS 3.NP</b>		Konzultant Ing. Roman Musil, Ph.D.	

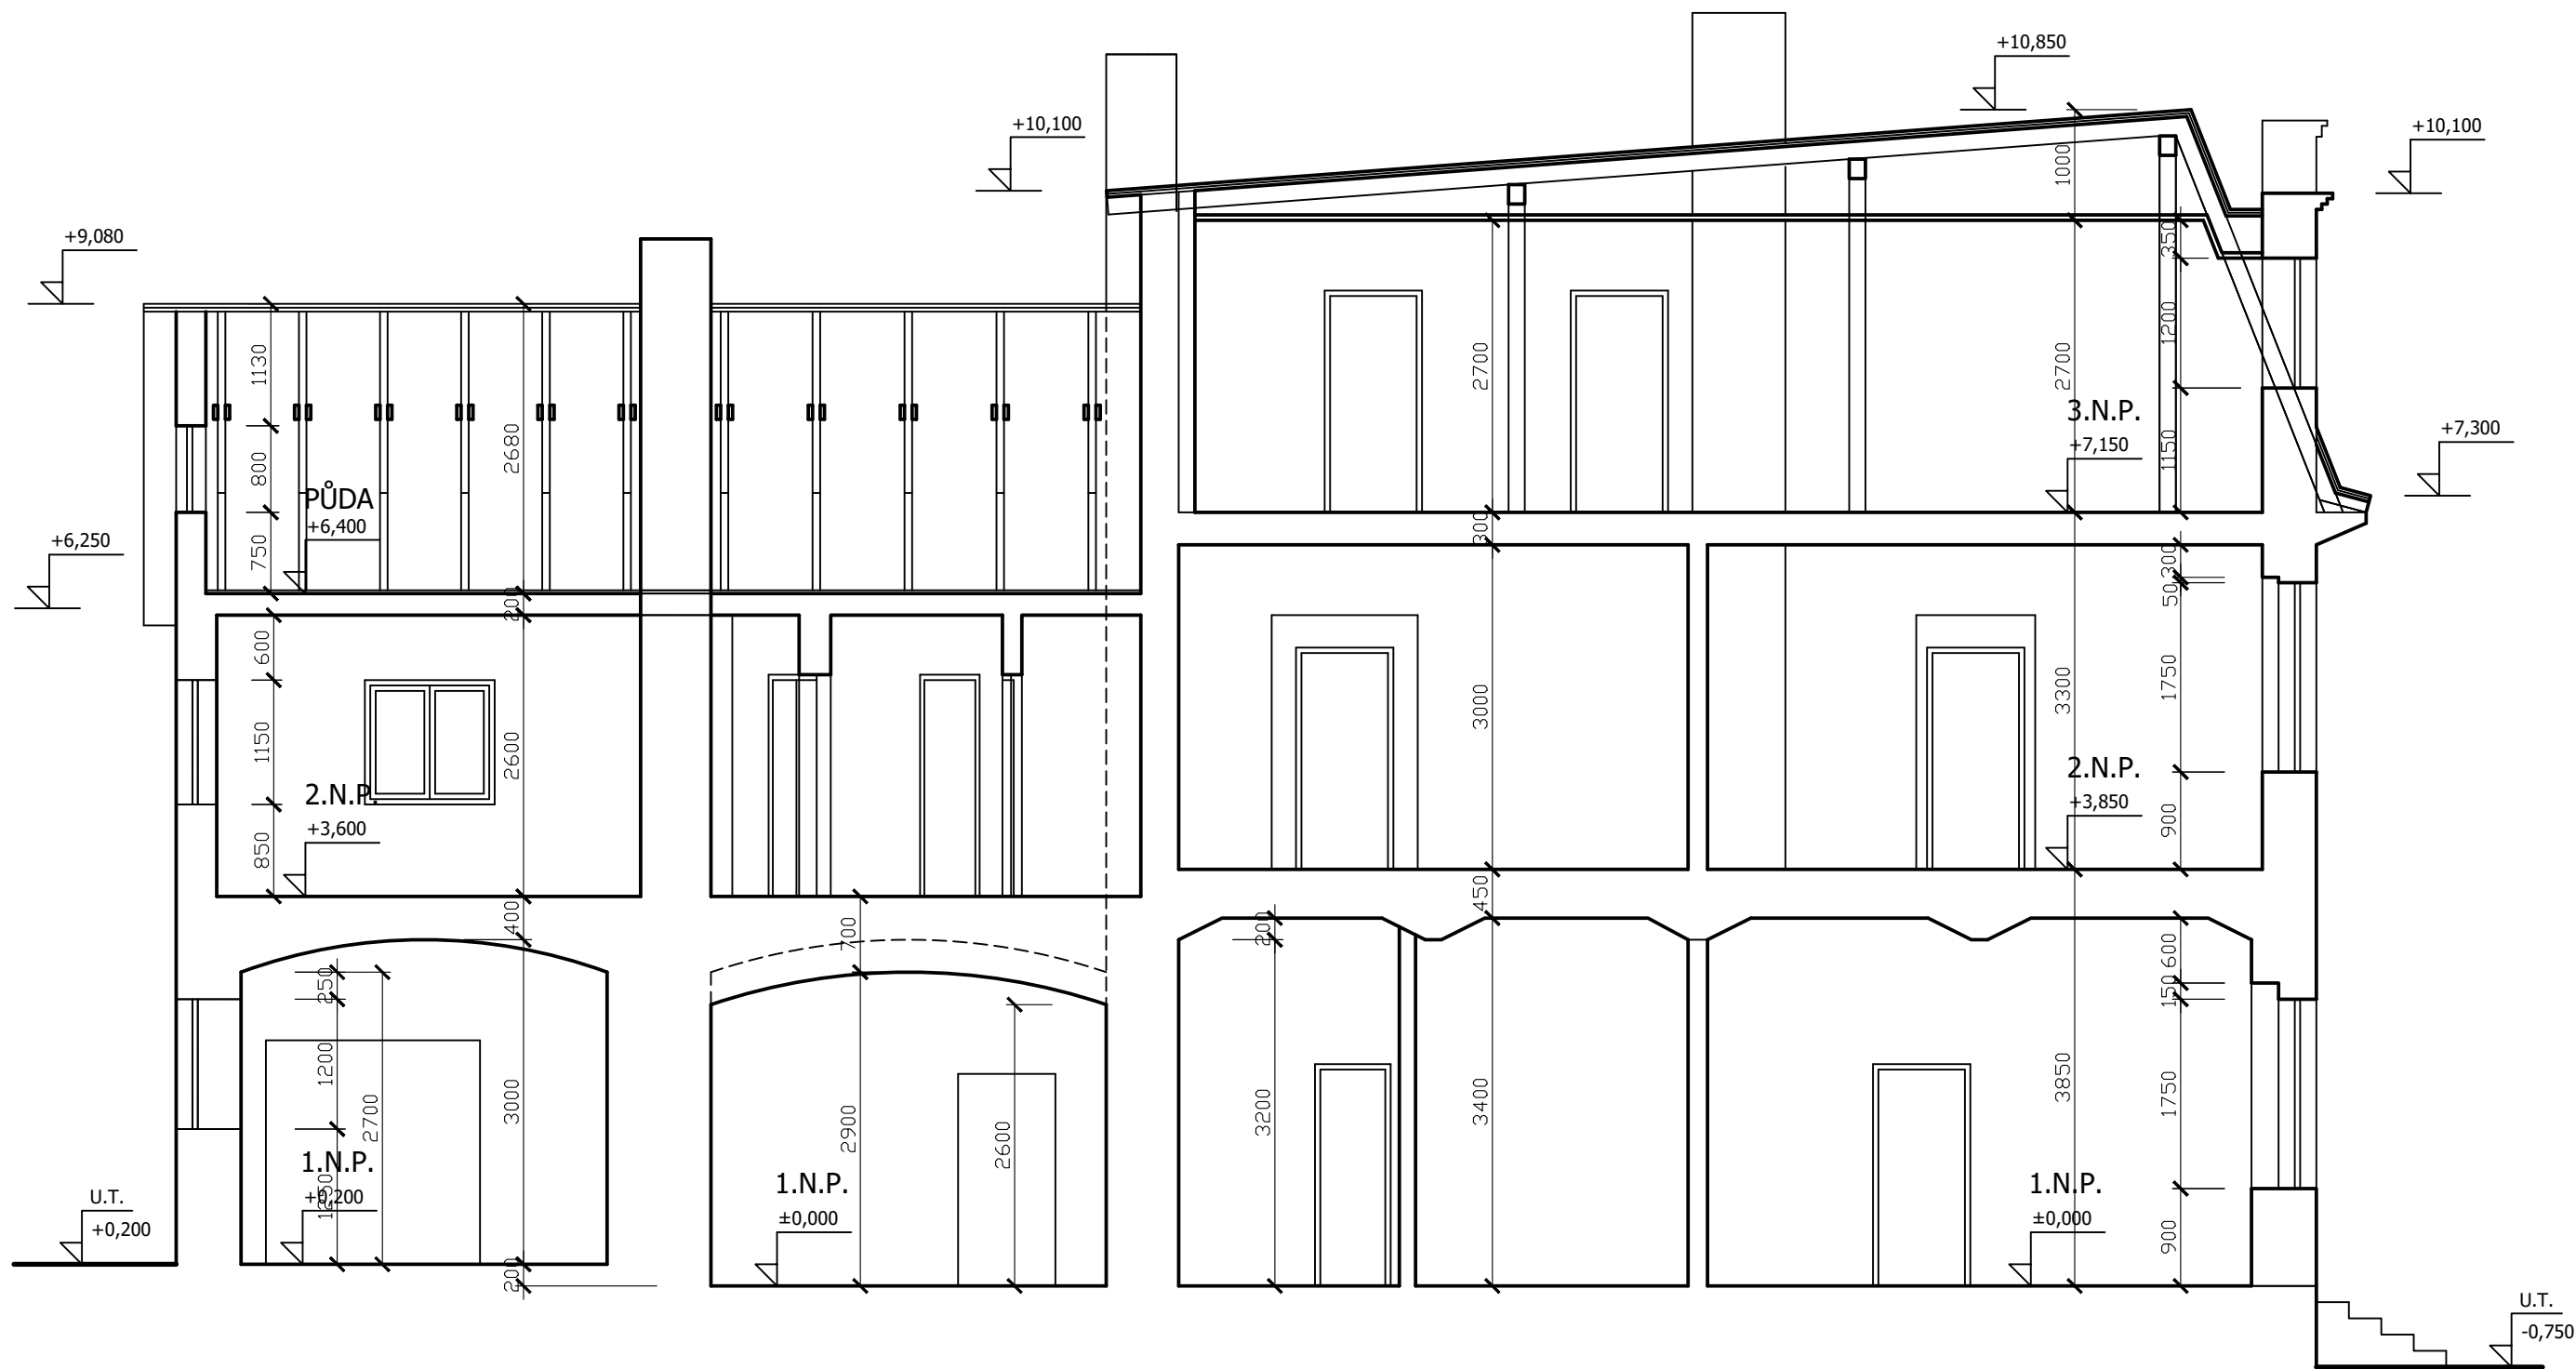


Zpracovala Miroslava Marková	Vedoucí bakalářské práce Ing. Roman Musil, Ph.D.	Školní rok 2016/2017	Fakulta stavební <b>ČVUT</b>
Bakalářská práce - Katedra technických zařízení budov			
Název: <b>Vytápění bytového domu Jeníkov 30</b>			Datum 5/2017
			Meřítko -
			Číslo výkresu 5
Příloha: <b>Řez A-A'</b>			Konzultant Ing. Roman Musil, Ph.D.




Zpracovala Miroslava Marková	Vedoucí bakalářské práce Ing. Roman Musil, Ph.D.	Školní rok 2016/2017	Fakulta stavební <b>ČVUT</b>
Bakalářská práce - Katedra technických zařízení budov			
Název: <b>Vytápění bytového domu Jeníkov 30</b>			Datum 5/2017
			Meřítko -
			Číslo výkresu 6
Příloha: <b>Řez B-B'</b>			Konzultant Ing. Roman Musil, Ph.D.

ZÁPADNÍ POHLED

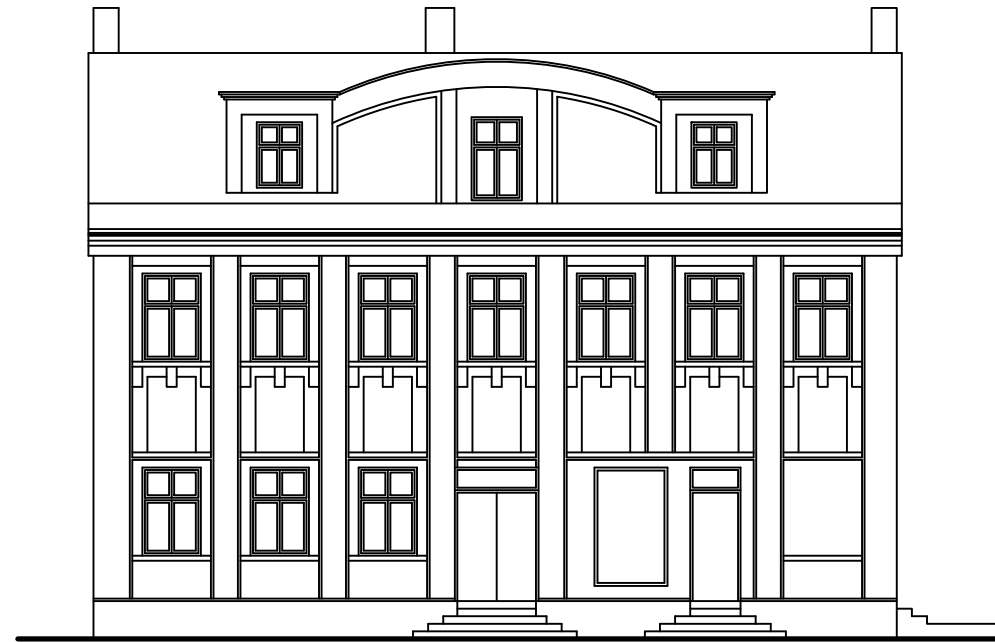


JIŽNÍ POHLED

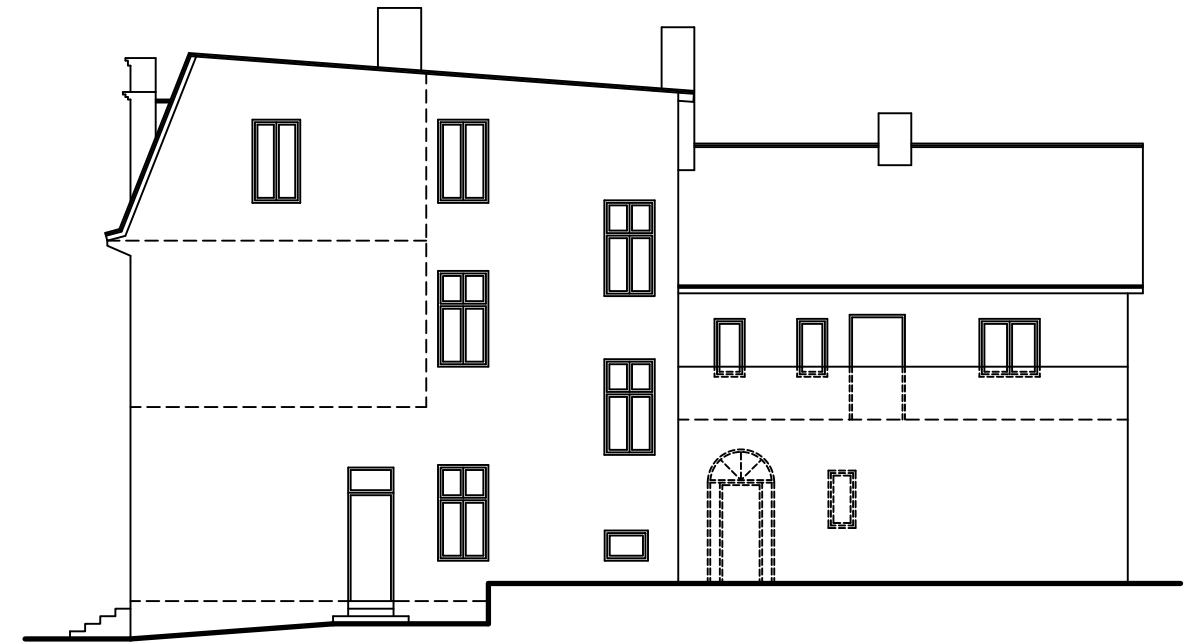


VÝCHODNÍ POHLED



SEVERNÍ POHLED

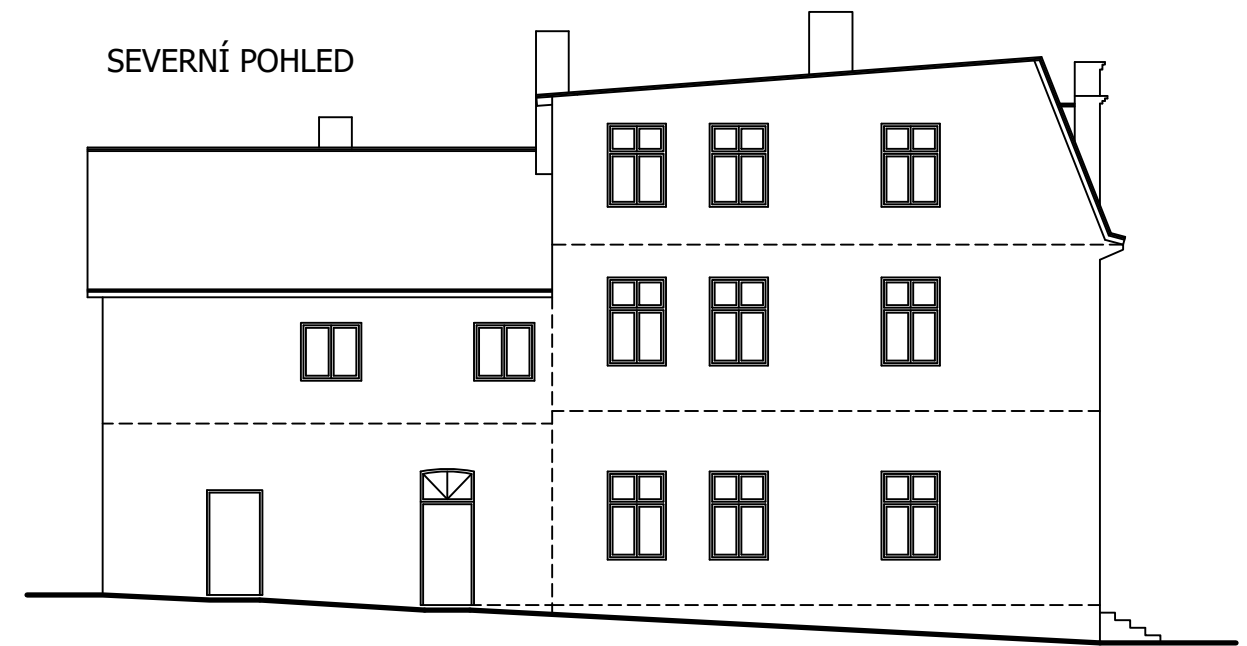

Zpracovala Miroslava Marková	Vedoucí bakalářské práce Ing. Roman Musil, Ph.D.	Školní rok 2016/2017	Fakulta stavební <b>ČVUT</b> 
Bakalářská práce - Katedra technických zařízení budov			
Název: <b>Vytápění bytového domu Jeníkov 30</b>		Datum 5/2017	
		Meřítko -	
		Číslo výkresu 7	
Příloha: <b>Pohledy</b>		Konzultant Ing. Roman Musil, Ph.D.	