


### LEGENDA MATERIÁLŮ

-  HYDROIZOLACE SPODNÍ STAVBY
-  OCHRANNÁ GEOTEXTILIE (např. netkaný polyester)
-  MONTOVANÉ ŽELEZOBETONOVÉ PRVKY
-  BETON
-  ROSTLÁ ZEMINA
-  PŮVODNÍ ZHTVNĚNÁ ZEMINA
-  ŠTĚRKOVÝ ZÁSYP FRAKCE 16/32
-  KAČÍREK FRAKCE 16/32

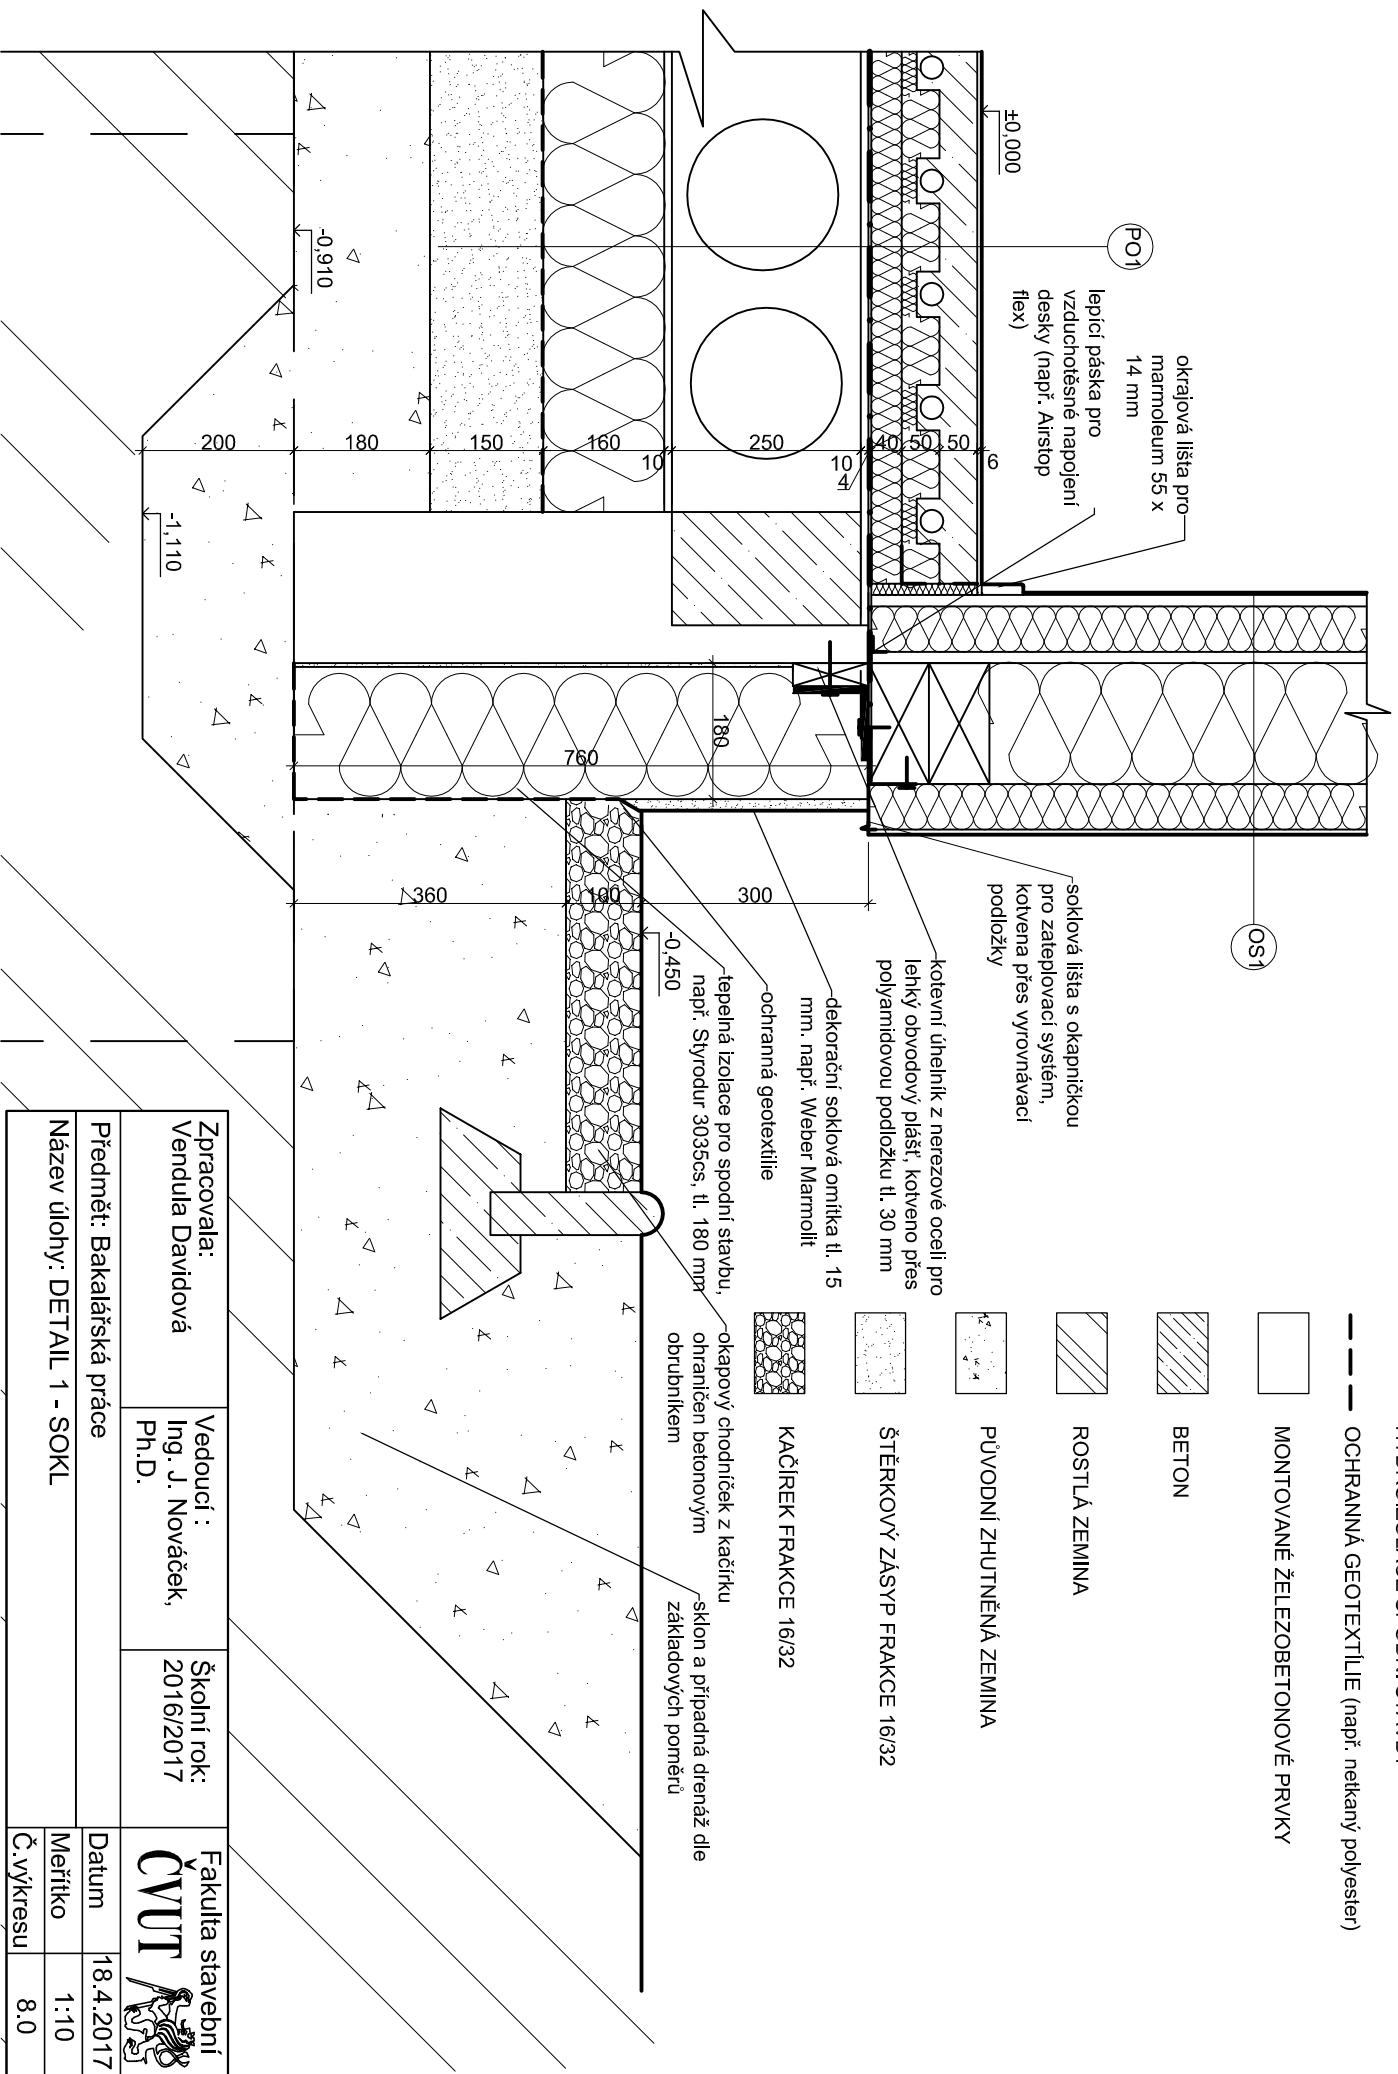

Zpracovala: Vendula Davidová		Vedoucí : Ing. J. Nováček, Ph.D.		Školní rok: 2016/2017		Fakulta stavební <b>ČVUT</b>	
Předmět: Bakalářská práce		Název úlohy: DETAIL 1 - SOKL		Datum 18.4.2017		Merítko 1:10	
				Č. výkresu 8.0			