VYTVOŘENO VE VÝUKOVÉM PRODUKTU SPOLEČNOSTI AUTODESK

M 1:100

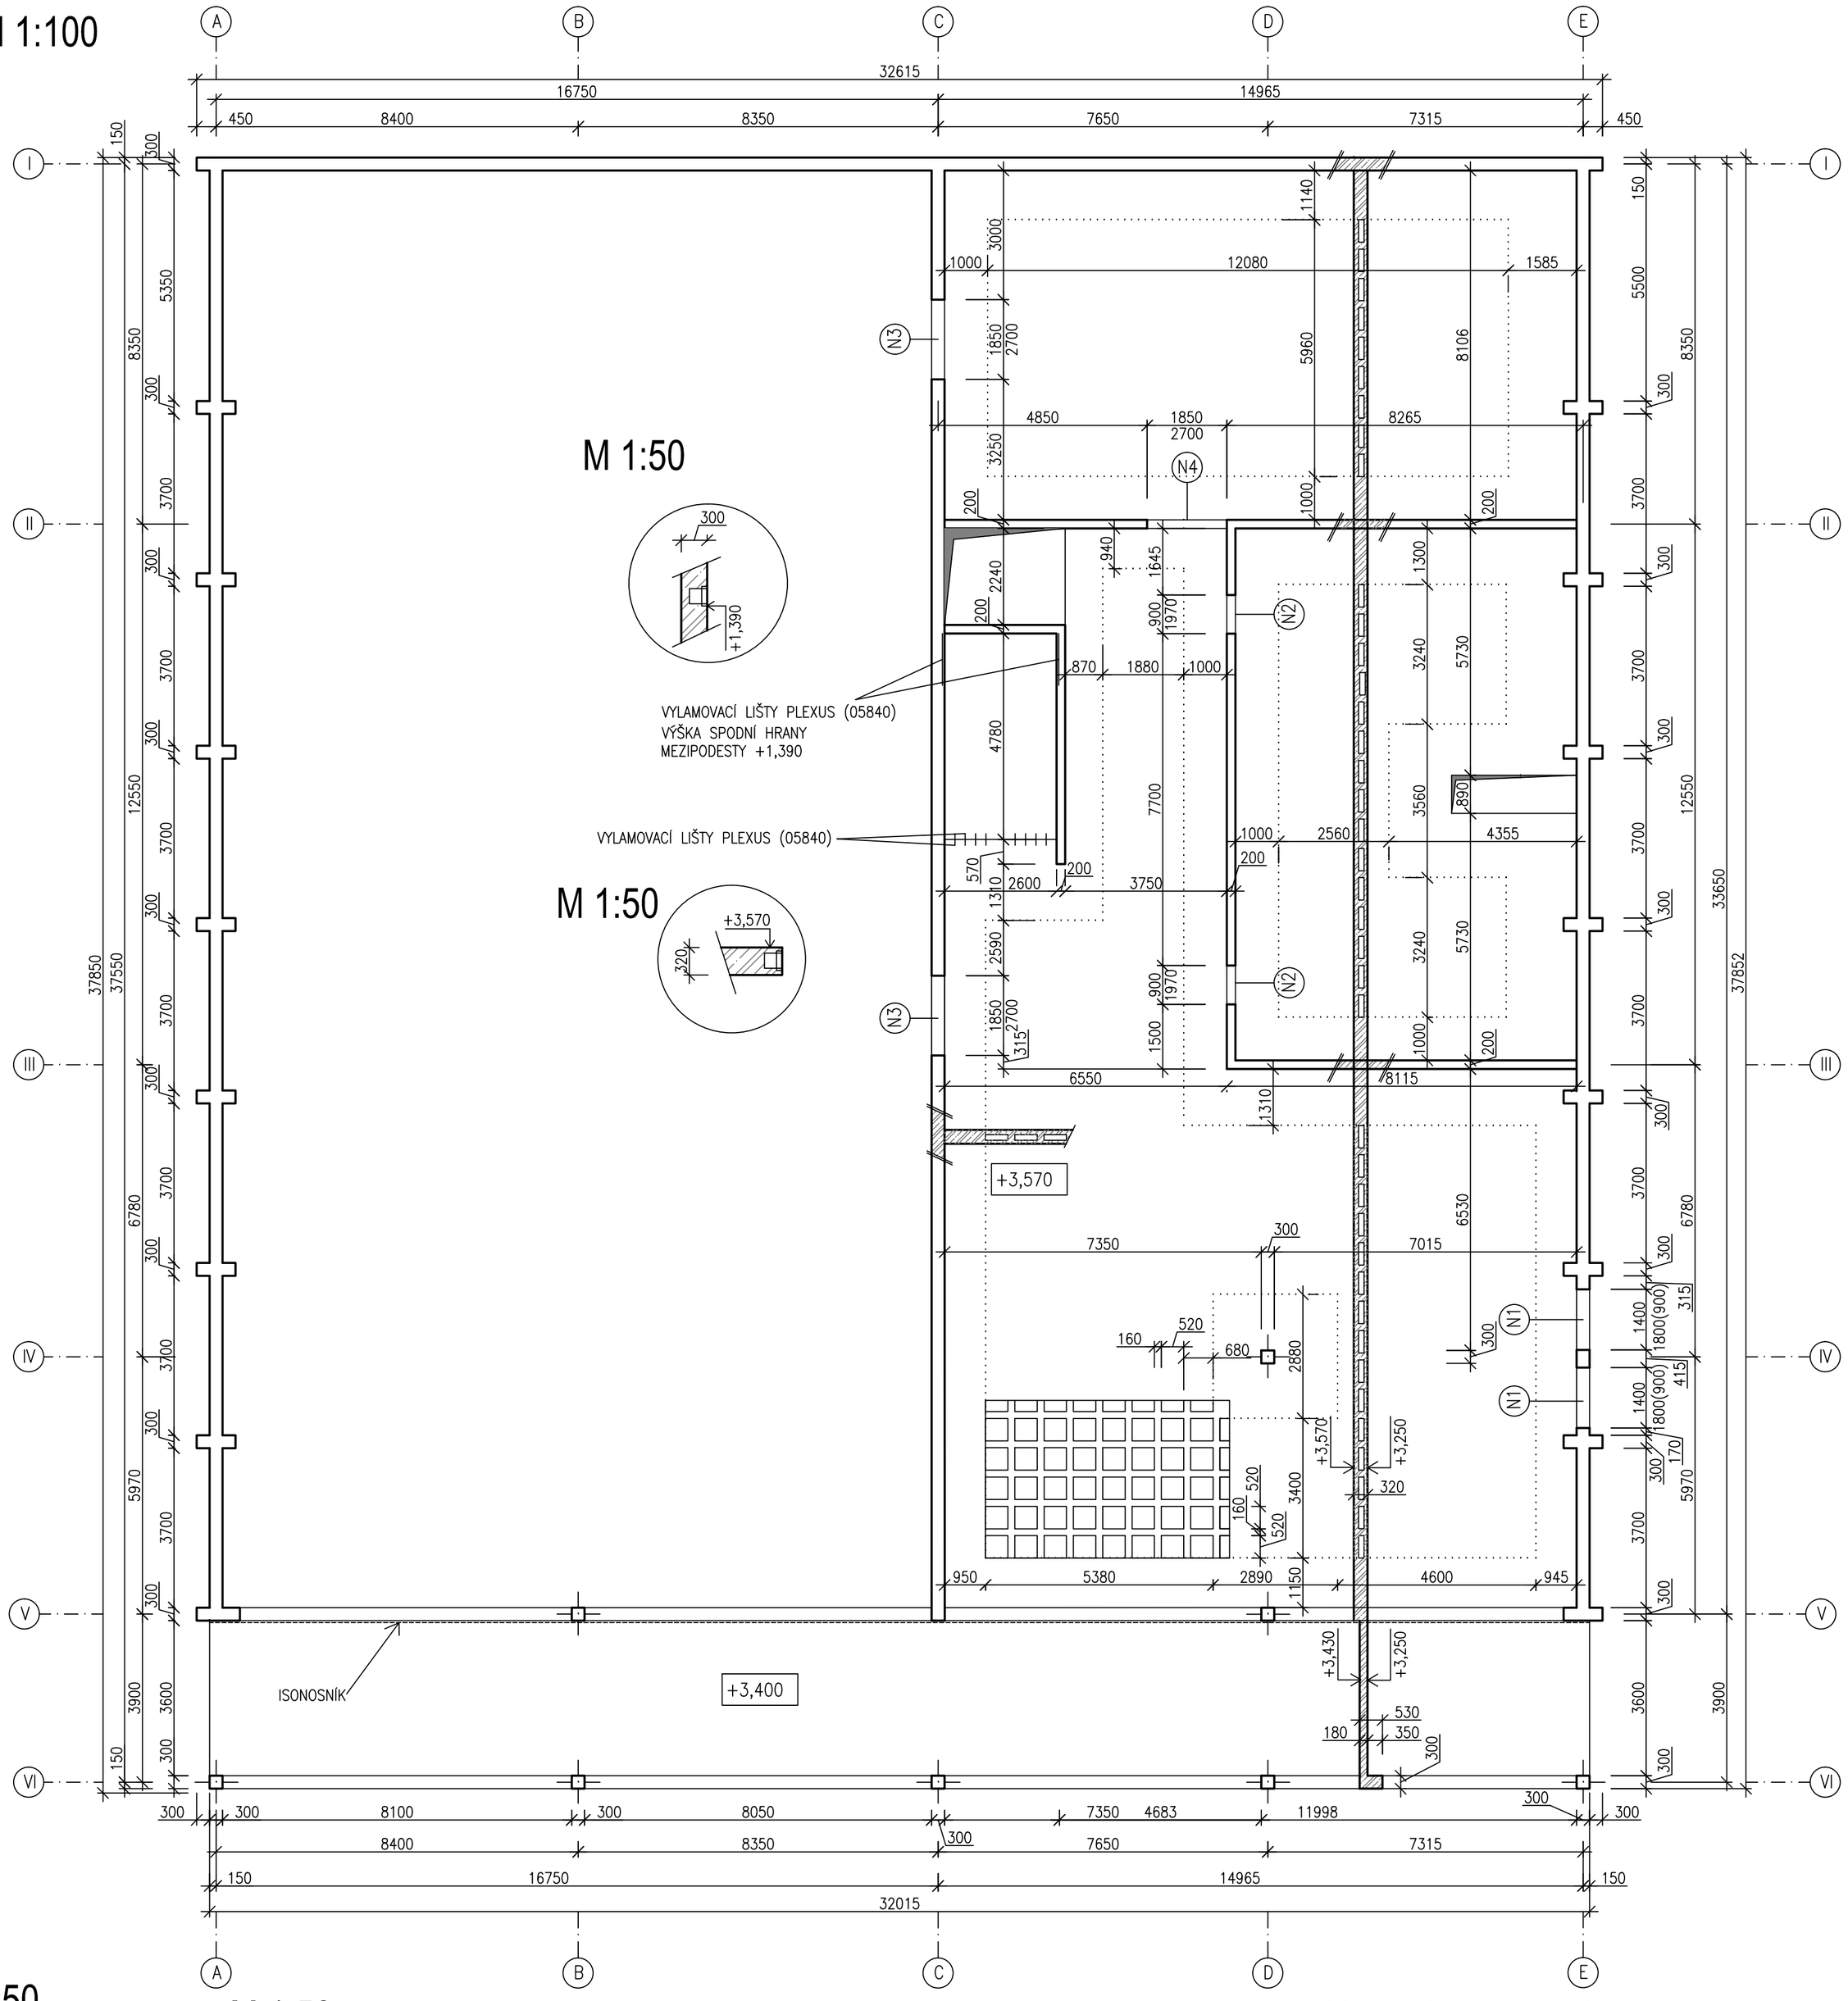

VYTVOŘENO VE VÝUKOVÉM PRODUKTU SPOLEČNOSTI AUTODESK

VYTVOŘENO VE VÝUKOVÉM PRODUKTU SPOLEČNOSTI AUTODESK

M 1:50

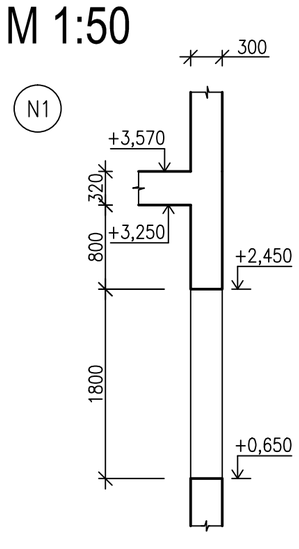

M 1:50

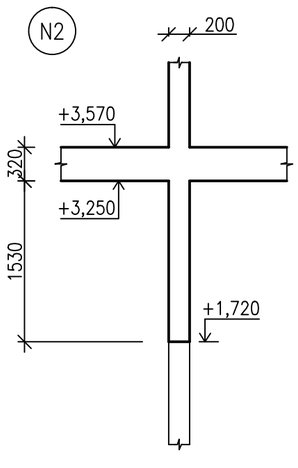

M 1:50

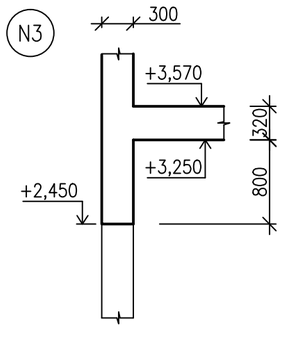

M 1:50

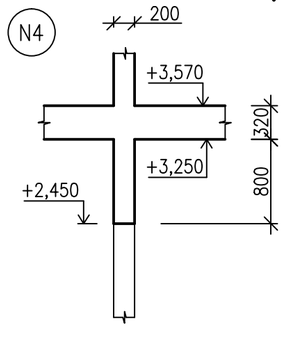

POZNÁMKY:

. . . . . Rozhraní vylehčené desky

Beton pro vnitřní vodorovné konstrukce:
C30/37, XC1, Dmax=16mm, Cl 0,2, S4,
Ecm = 33GPa
Beton pro vnitřní stěny:
C30/37, XC1, Dmax=16mm, Cl 0,2, S4
Beton pro obvodové stěny:
C30/37, XC4, XF1, Dmax=16mm, Cl 0,2, S4,
max. průsak do 50mm, dle ČSN 12390-8
Ocel:
B500B
Krytí výztuže:
XC1 = 30mm, XC4 = 40mm

±0,000 = 380,4 Bpv

Zpracoval	Vedoucí práce	Školní rok	Fakulta stavební ČVUT
Michala Jordanová	Ing. Hana Hanzlová, CSc.	2016-2017	
Předmět: Bakalářská práce			
Katedra: K133 - Katedra betonových a zděných kosntrukcí		Datum	6.5.2017
Název BP: Varianty nosné konstrukce objektu tělocvičny		Měřítko	1:100/1:50
		Formát	594x490
Výkres: Výkres tvaru desky nad 1.NP - 1. varianta		Č. výkresu	2.

VYTVOŘENO VE VÝUKOVÉM PRODUKTU SPOLEČNOSTI AUTODESK