PRAHA–RUZYNĚ

PRAHA–BŘEZINĚVES

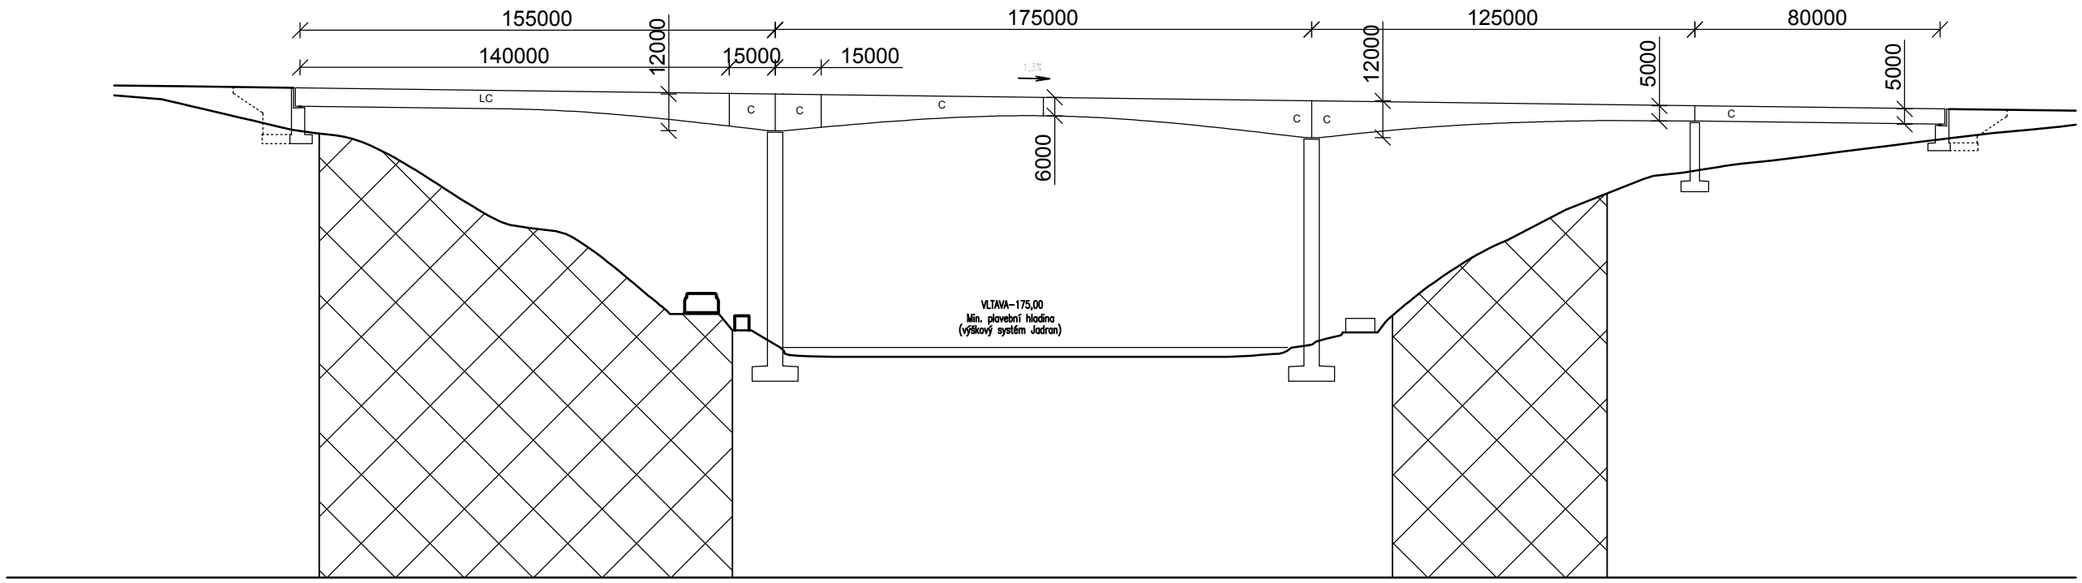

Katedra:	Katedra betonových a zděných konstrukcí		
Ročník:	Čtvrtý		
Vyučující:	Ing. Roman Šafář, Ph.D.		
Jméno:	Michal Nejdl		
Předmět:	133 BAPK – Bakalářská práce		
Výkres:	**Varianta 1: Mimo přírodní památky – Podélný řez mostem**	Č. přílohy:	1
		Měřítko:	1:2000