



← PRAHA-RUZYŇĚ

PRAHA-BŘEZINĚVES →

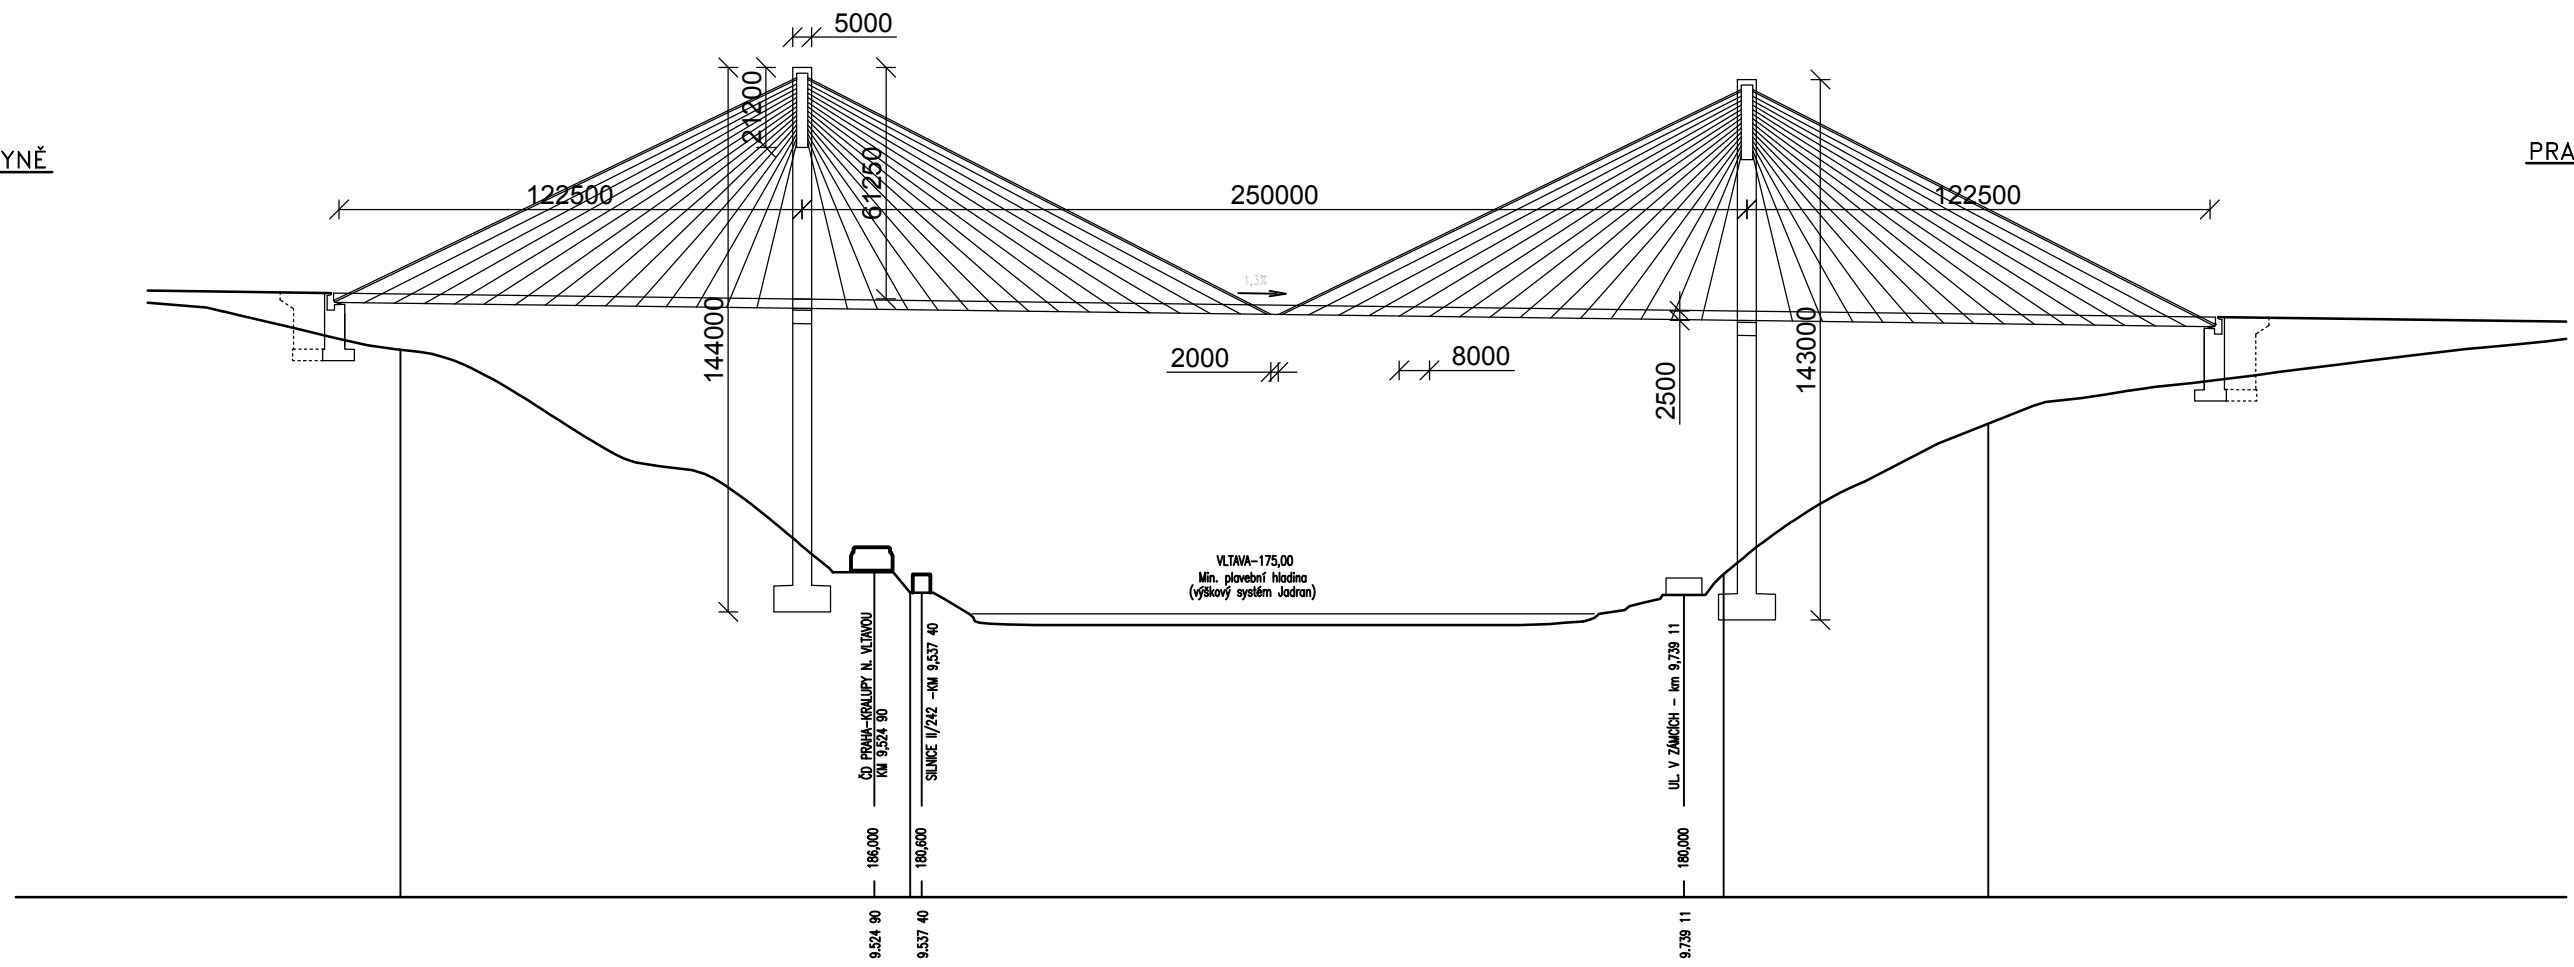

Katedra:	Katedra betonových a zděných konstrukcí	
Ročník:	Čtvrtý	
Vyučující:	Ing. Roman Šafář, Ph.D.	
Jméno:	Michal Nejdí	
Předmět:	133 BAPK – Bakalářská práce	
Výkres:	Varianta 2: Se zásahem do přírodní památky – dvě osy závěsů – Podélný řez mostem	Č. přílohy: 16
		Měřítko: 1:2000