


Ocelová mostovka

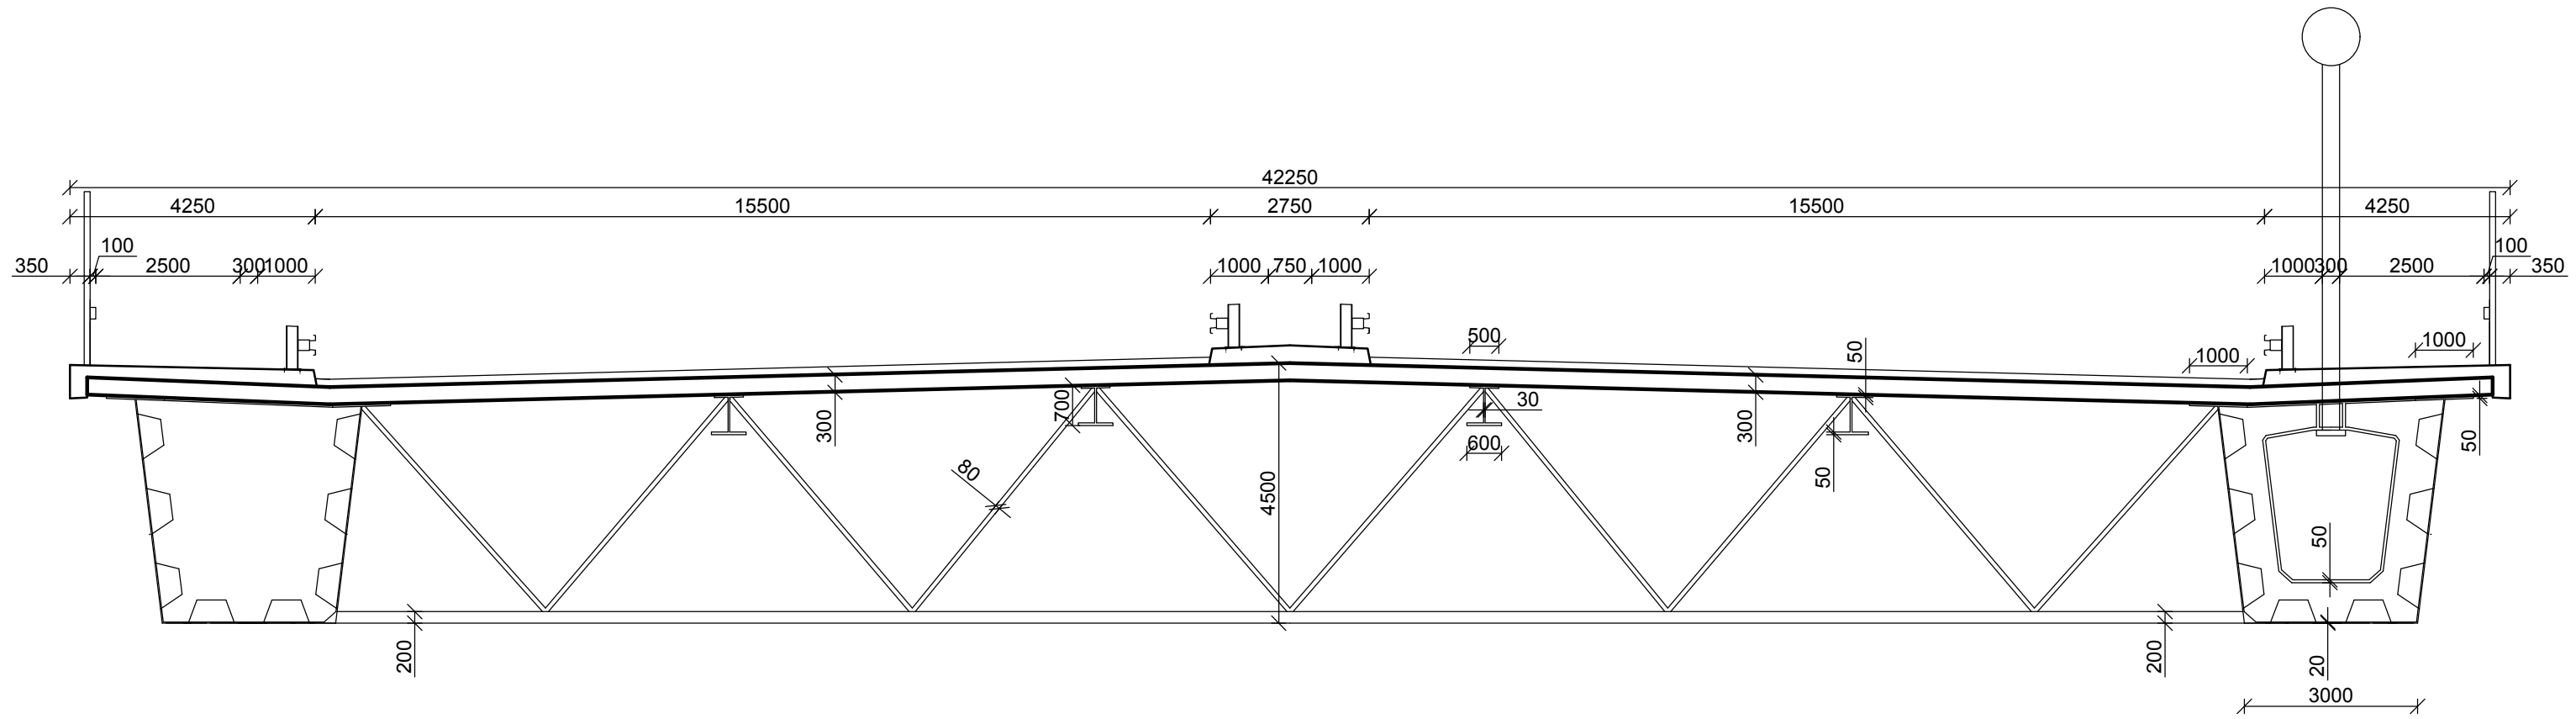

Katedra:	Katedra betonových a zděných konstrukcí	
Ročník:	Čtvrtý	
Vyučující:	Ing. Roman Šafář, Ph.D.	
Jméno:	Michal Nejděl	
Předmět:	133 BAPK – Bakalářská práce	
Výkres:	Varianta 4: Ocelová mostovka	
	Č. přílohy:	24
	Měřítko:	1:100

