
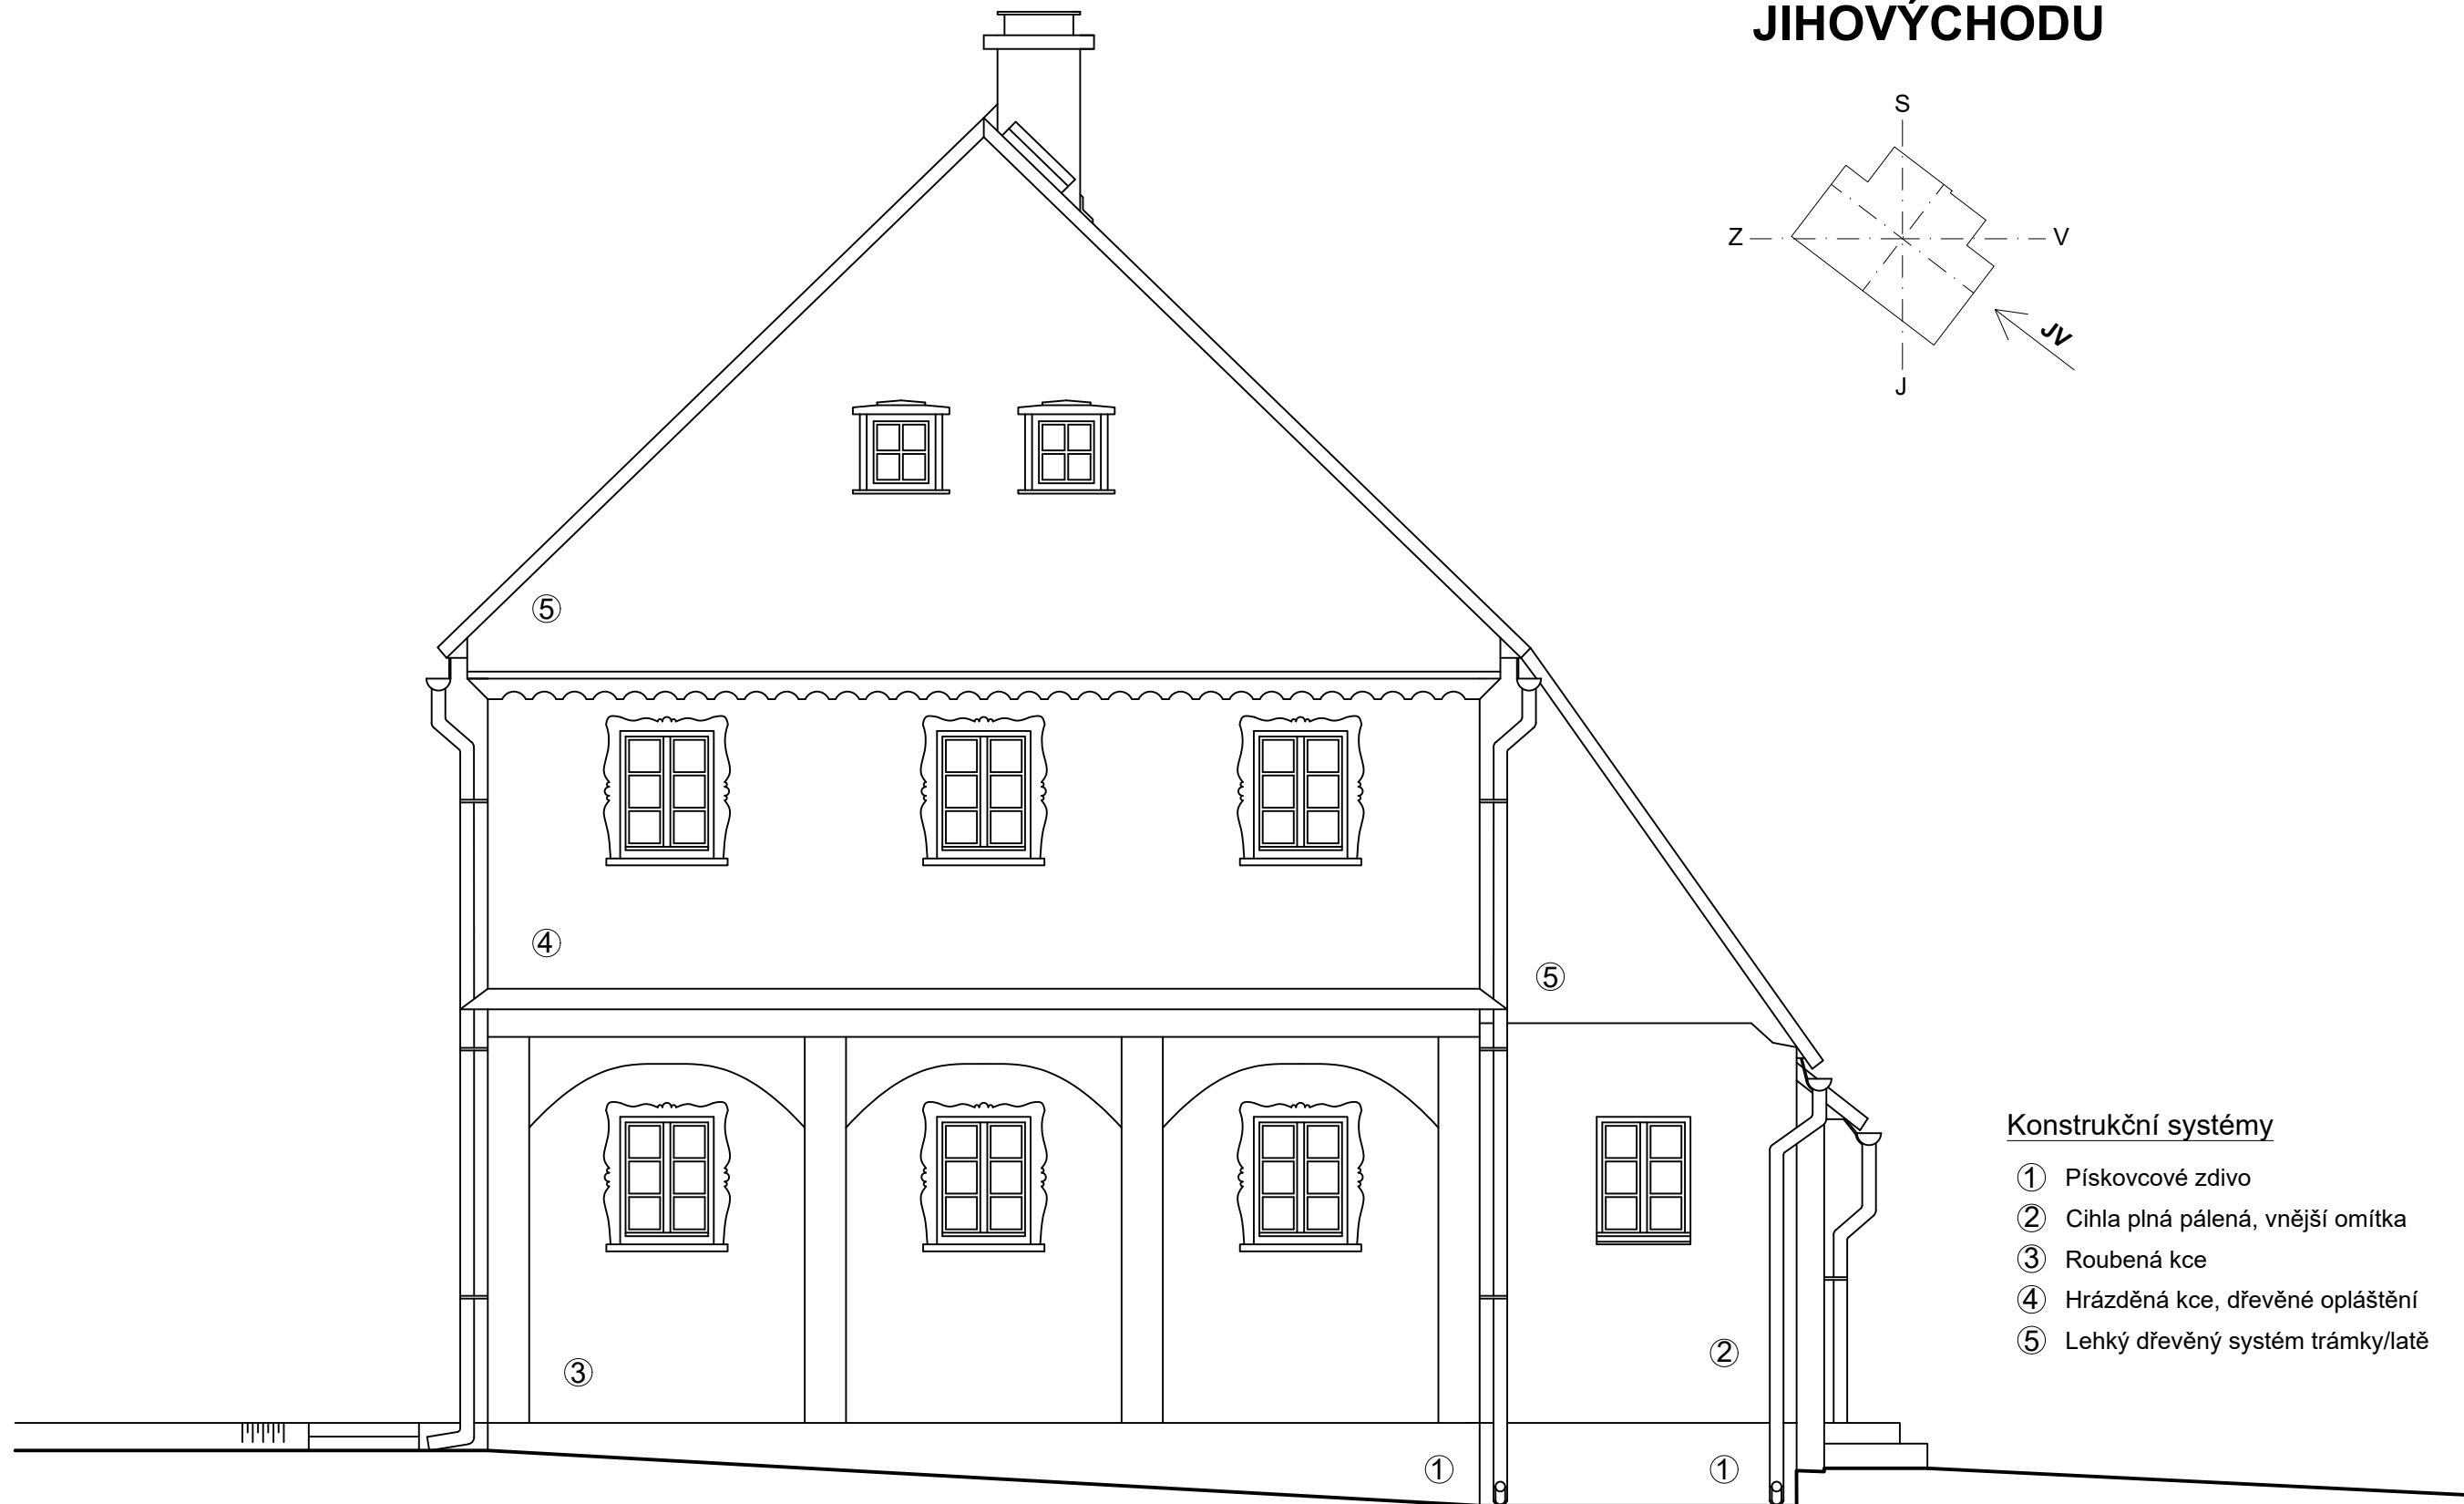


POHLED OD JIHOVÝCHODU

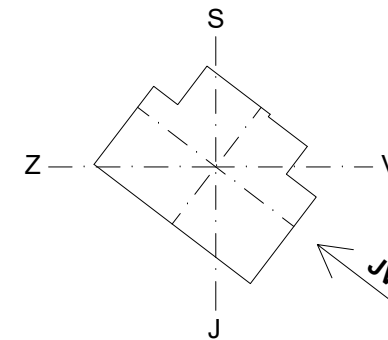

Konstrukční systémy

- ① Pískovcové zdivo
- ② Cihla plná pálená, vnější omítka
- ③ Roubená kce
- ④ Hrázděná kce, dřevěné opláštění
- ⑤ Lehký dřevěný systém trámky/latě

Zpracoval David Pálenský	Konzultant Ing. Radek Zigler, Ph.D.	Školní rok LS 2016/17	Fakulta stavební ČVUT
Předmět 124BAPC			Datum 3. 5. 2017
Úloha Výkresový dokumentace - neporušený stav			Měřítko 1:50
Výkres POHLED OD JIHOVÝCHODU			Formát A3
			Číslo výkresu 1.07