
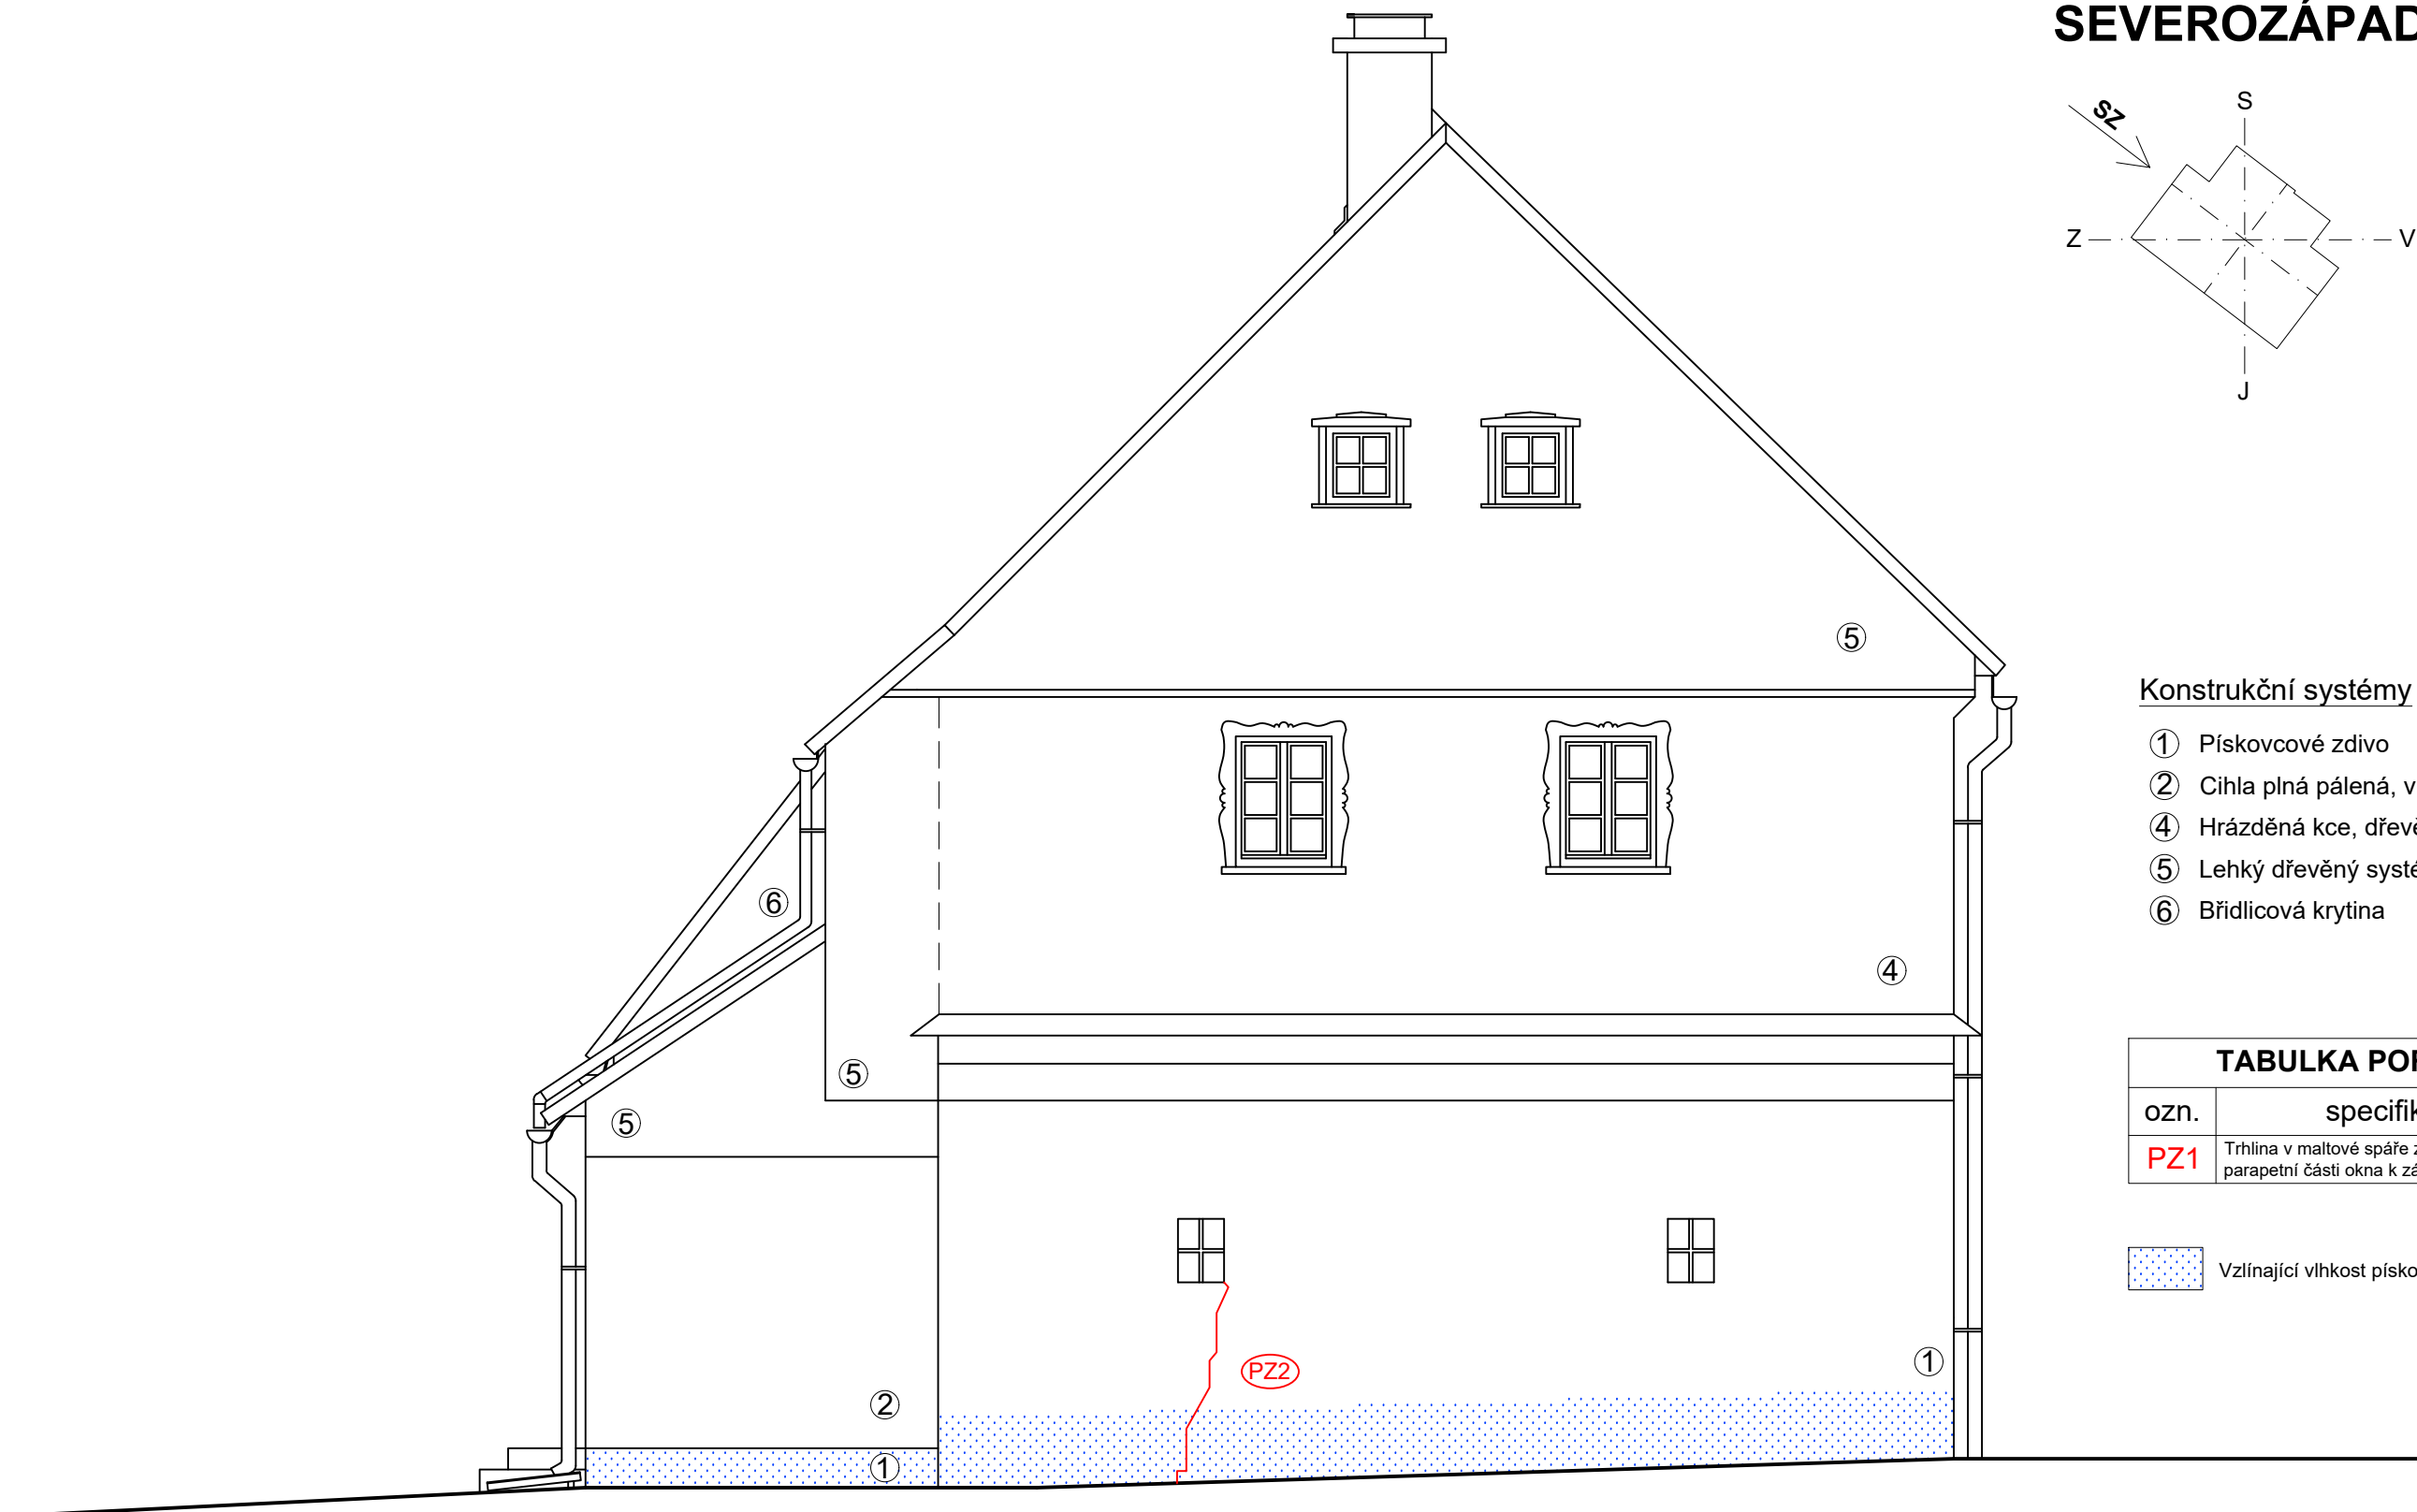


POHLED OD SEVEROZÁPADU

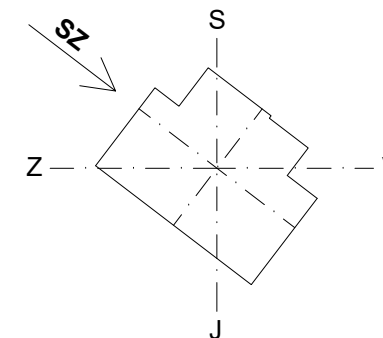


Konstrukční systémy

- ① Pískovcové zdivo
- ② Cihla plná pálená, vnější omítka
- ④ Hrzděná kce, dřevěné opláštění
- ⑤ Lehký dřevěný systém trámký/latě
- ⑥ Břidlicová krytina

TABULKA PORUCH

ozn.	specifikace
PZ1	Trhlina v maltové spáře zdiva vedoucí od parapetní části okna k základové konstrukci

 Vztlínající vlhkost pískovcové podezdívky/stěny

Zpracoval David Pálenský	Konzultant Ing. Radek Zigler, Ph.D.	Školní rok LS 2016/17	Fakulta stavební ČVUT
Předmět 124BAPC			
Úloha Výkresová dokumentace - zakreslení poruch a vad	Datum 3. 5. 2017	Měřítko 1:50	Formát A3
Výkres Pohled od SZ	Číslo výkresu 2.07		