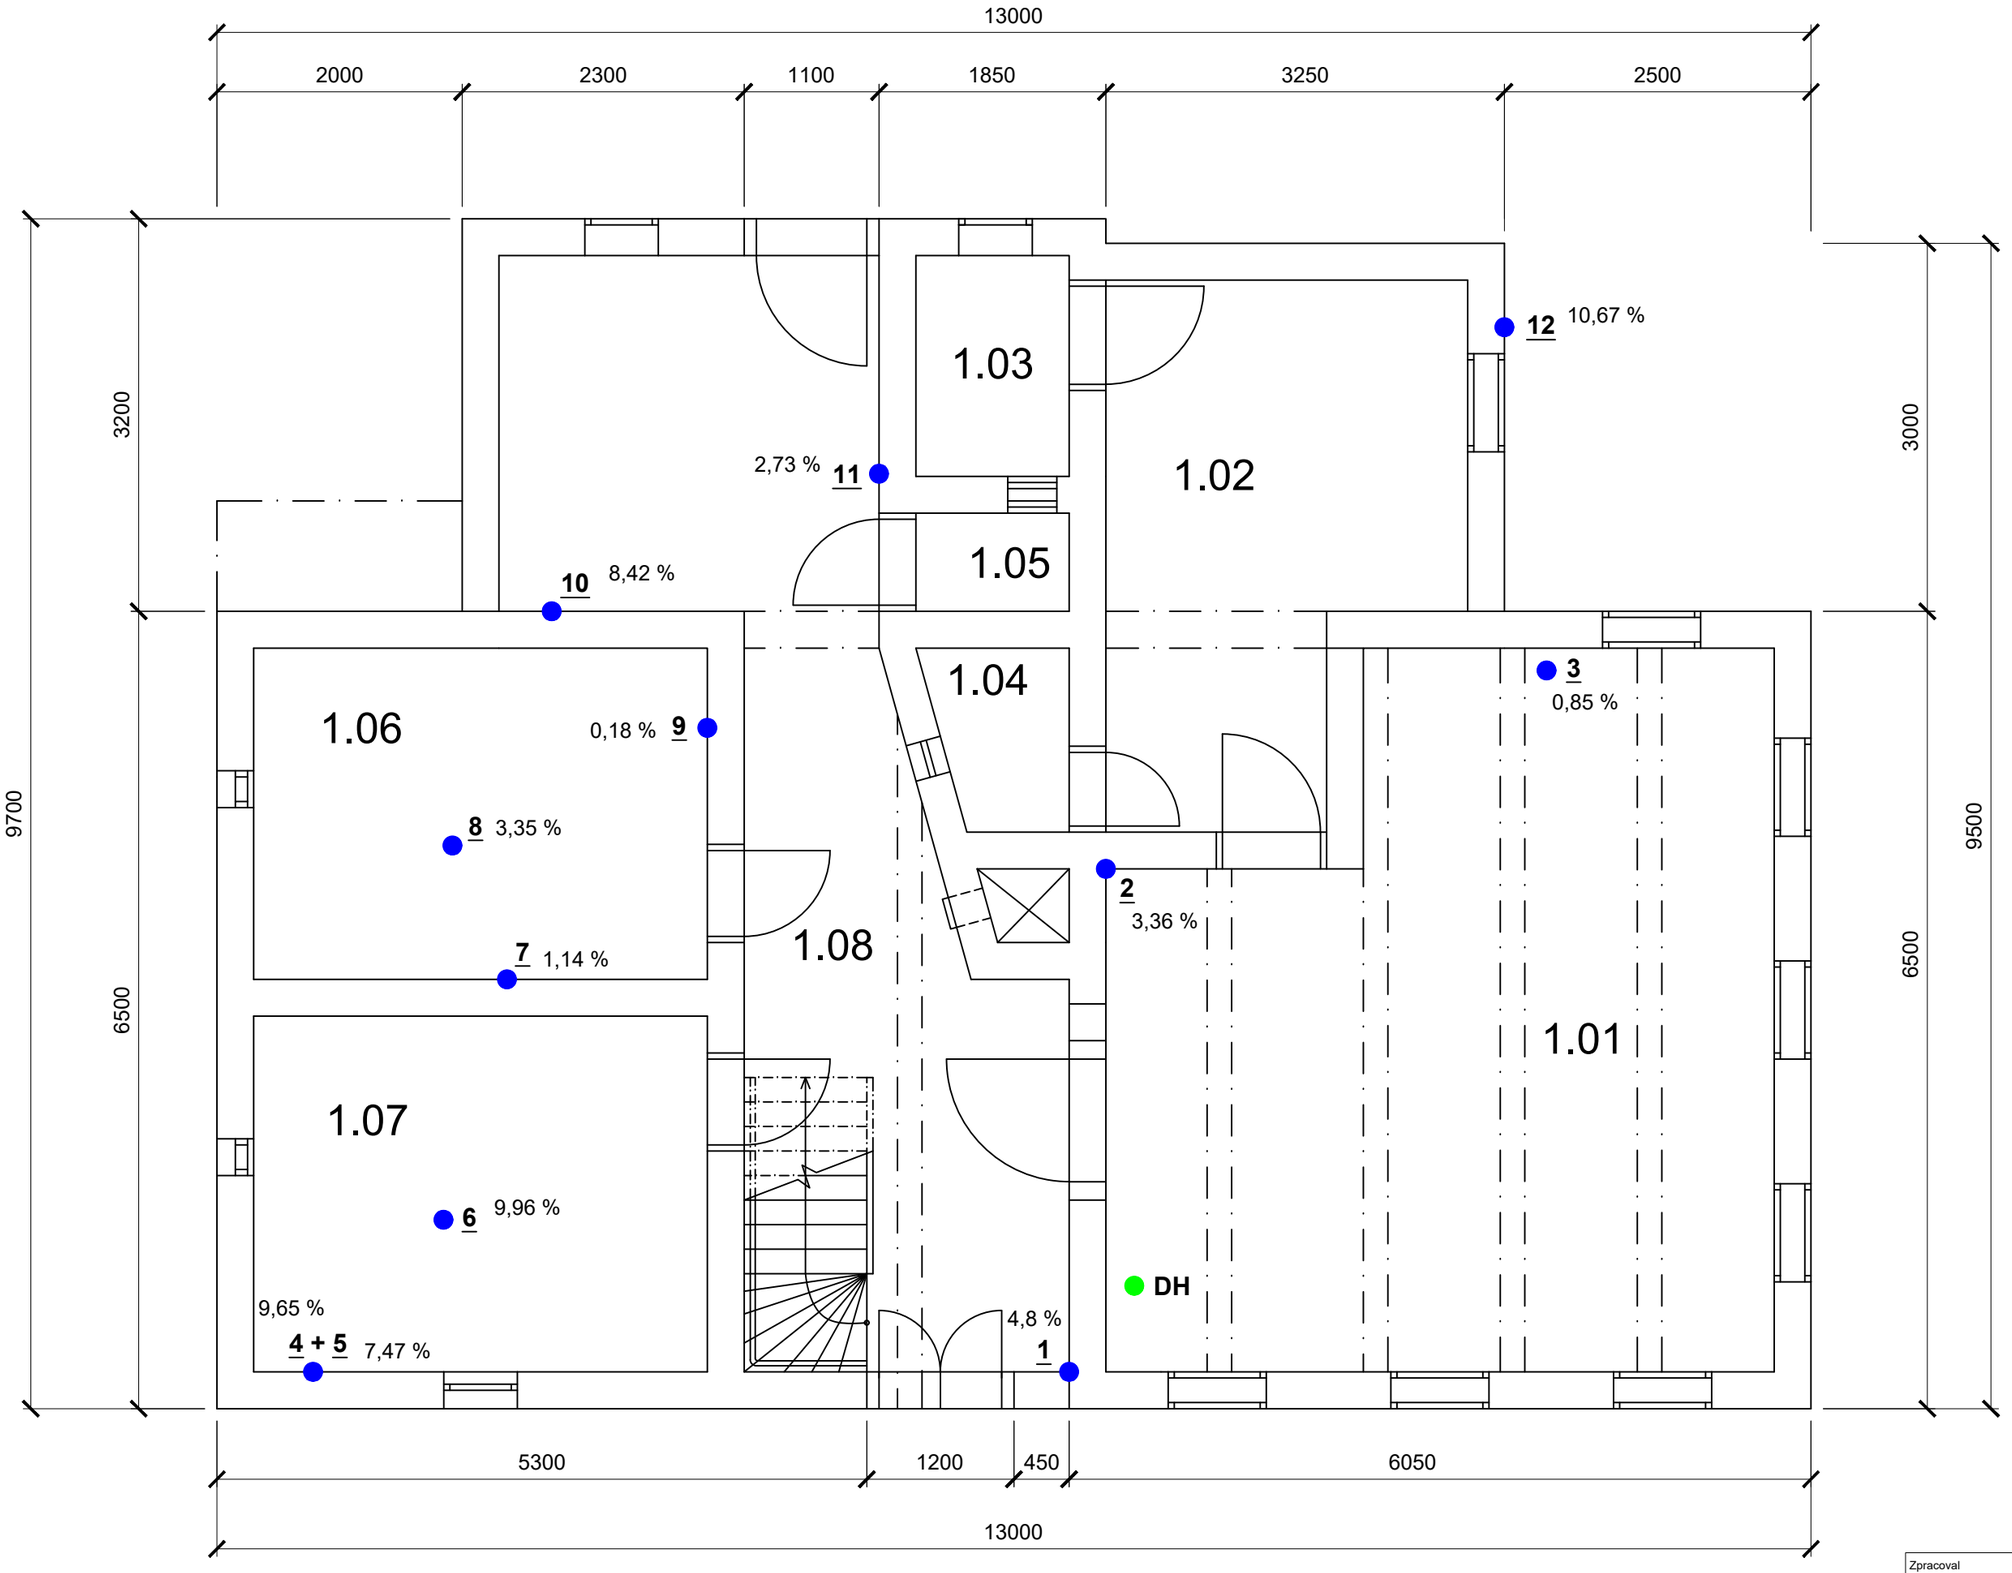

TABULKA MÍSTNOSTÍ		
označení	účel	podlaha
1.01	světnice	dřevěná prkenná
1.02	kuchyně	ker. dlažba, dřevěná prkenná
1.03	koupelna	keram. dlažba
1.04	spíž	keram. dlažba
1.05	toaleta	cemen. potěr
1.06	kůlna	pískov. kámen
1.07	kůlna	pískov. kámen
1.08	chodba	cemen. potěr

TABULKA VZORKŮ VLHKOSTI		
vzorek	lokace, popis	w [%]
1	pata zděného pilíře	4,80
2	zemina pod podlahou v hl. 5 cm	3,36
3	zemina pod dřevěnou v hl. 5 cm	0,85
4	pískovec + omítka při podlaze	9,65
5	pískovec + omítka v výšce 20 cm	7,47
6	podlahová zemina v hl. 5 cm	9,96
7	spára pískovce ve výšce 120 cm	1,14
8	podlahová zemina v hl. 5 cm	3,35
9	spára pískovce ve výšce 120 cm	0,18
10	omítka na zděné kci při podlaze	8,42
11	omítka na zděné kci při podlaze	2,73
12	vnější spára podezdívky +10 cm	10,67

Poznámka:
Označení DH popisuje lokaci odebraného vzorku dřevokazné houby

Zpracoval: David Pálenský	Konzultant: Ing. Radek Zigler, Ph.D.	Školní rok: LS 2016/17	Fakulta stavební ČVUT
Předmět: 124BAPC			
Úloha: Výkresová dokumentace		Datum: 3. 5. 2017	
		Měřítko: 1:50	
Výkres: Předběžný vlhkostní průzkum		Formát: A3	
		Číslo výkresu: 3.01	