


384
383
382
381
380
379
378
377

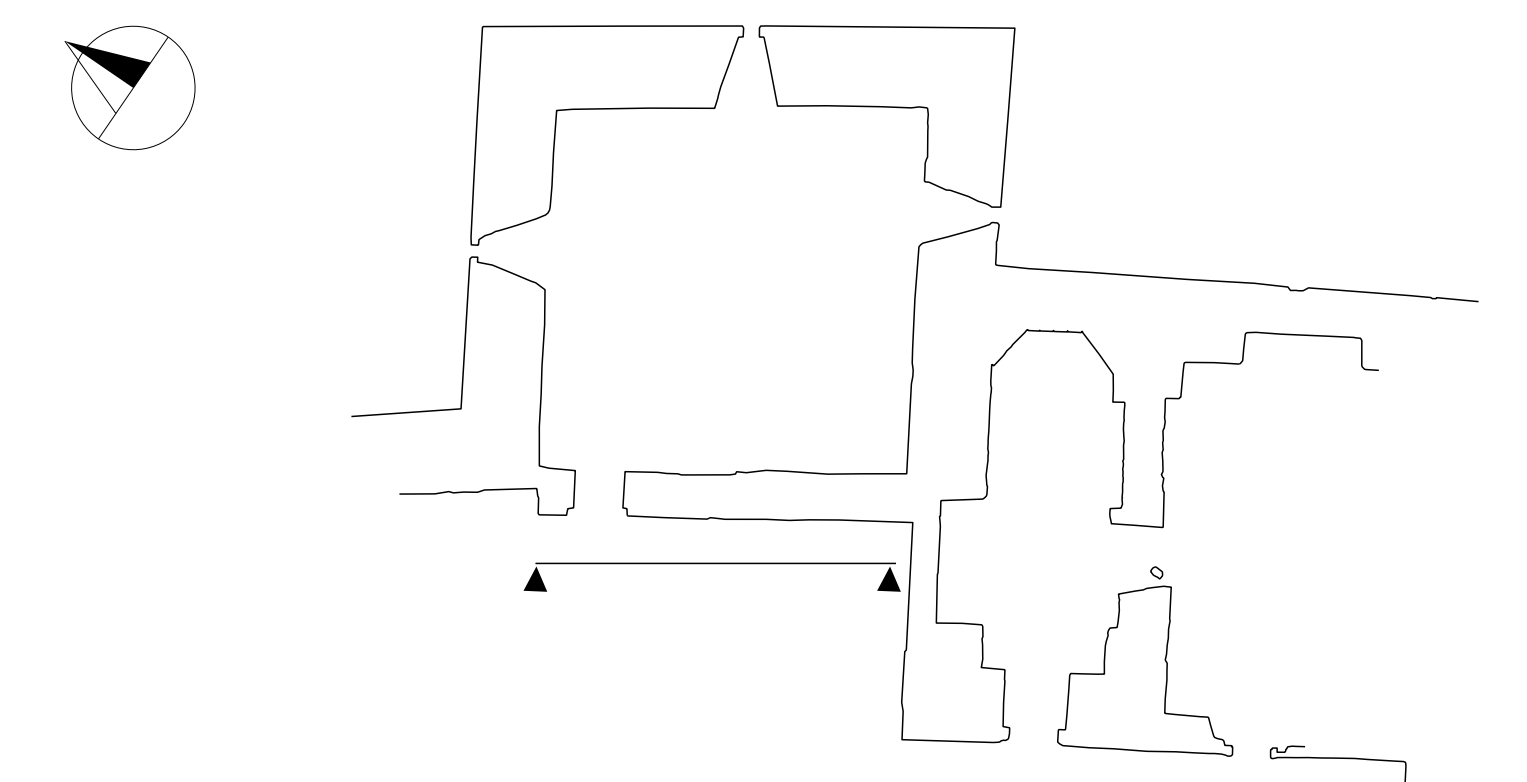

Akce:	Zaměření stávajícího stavu části objektu (věž, kaple, sv. křídlo paláce)		
Objekt:	HORNÍ TVRZ KESTŘANY		
Kat. území:	Staré Kestřany	Datum:	listopad 2015
Obec:	Kestřany	Měřítko:	1 : 20
Název výkresu:	Fotoplán 3	Výšk. s souř. systém:	Bpv, místní
		Č. výkresu:	9
		Vypracovala:	Kristýna Doležalová