



PŘÍLOHA Č. 2

TE1-PŘÍPRAVA STAVENIŠTĚ, BOURACÍ PRÁCE, HRUBÁ STAVBA

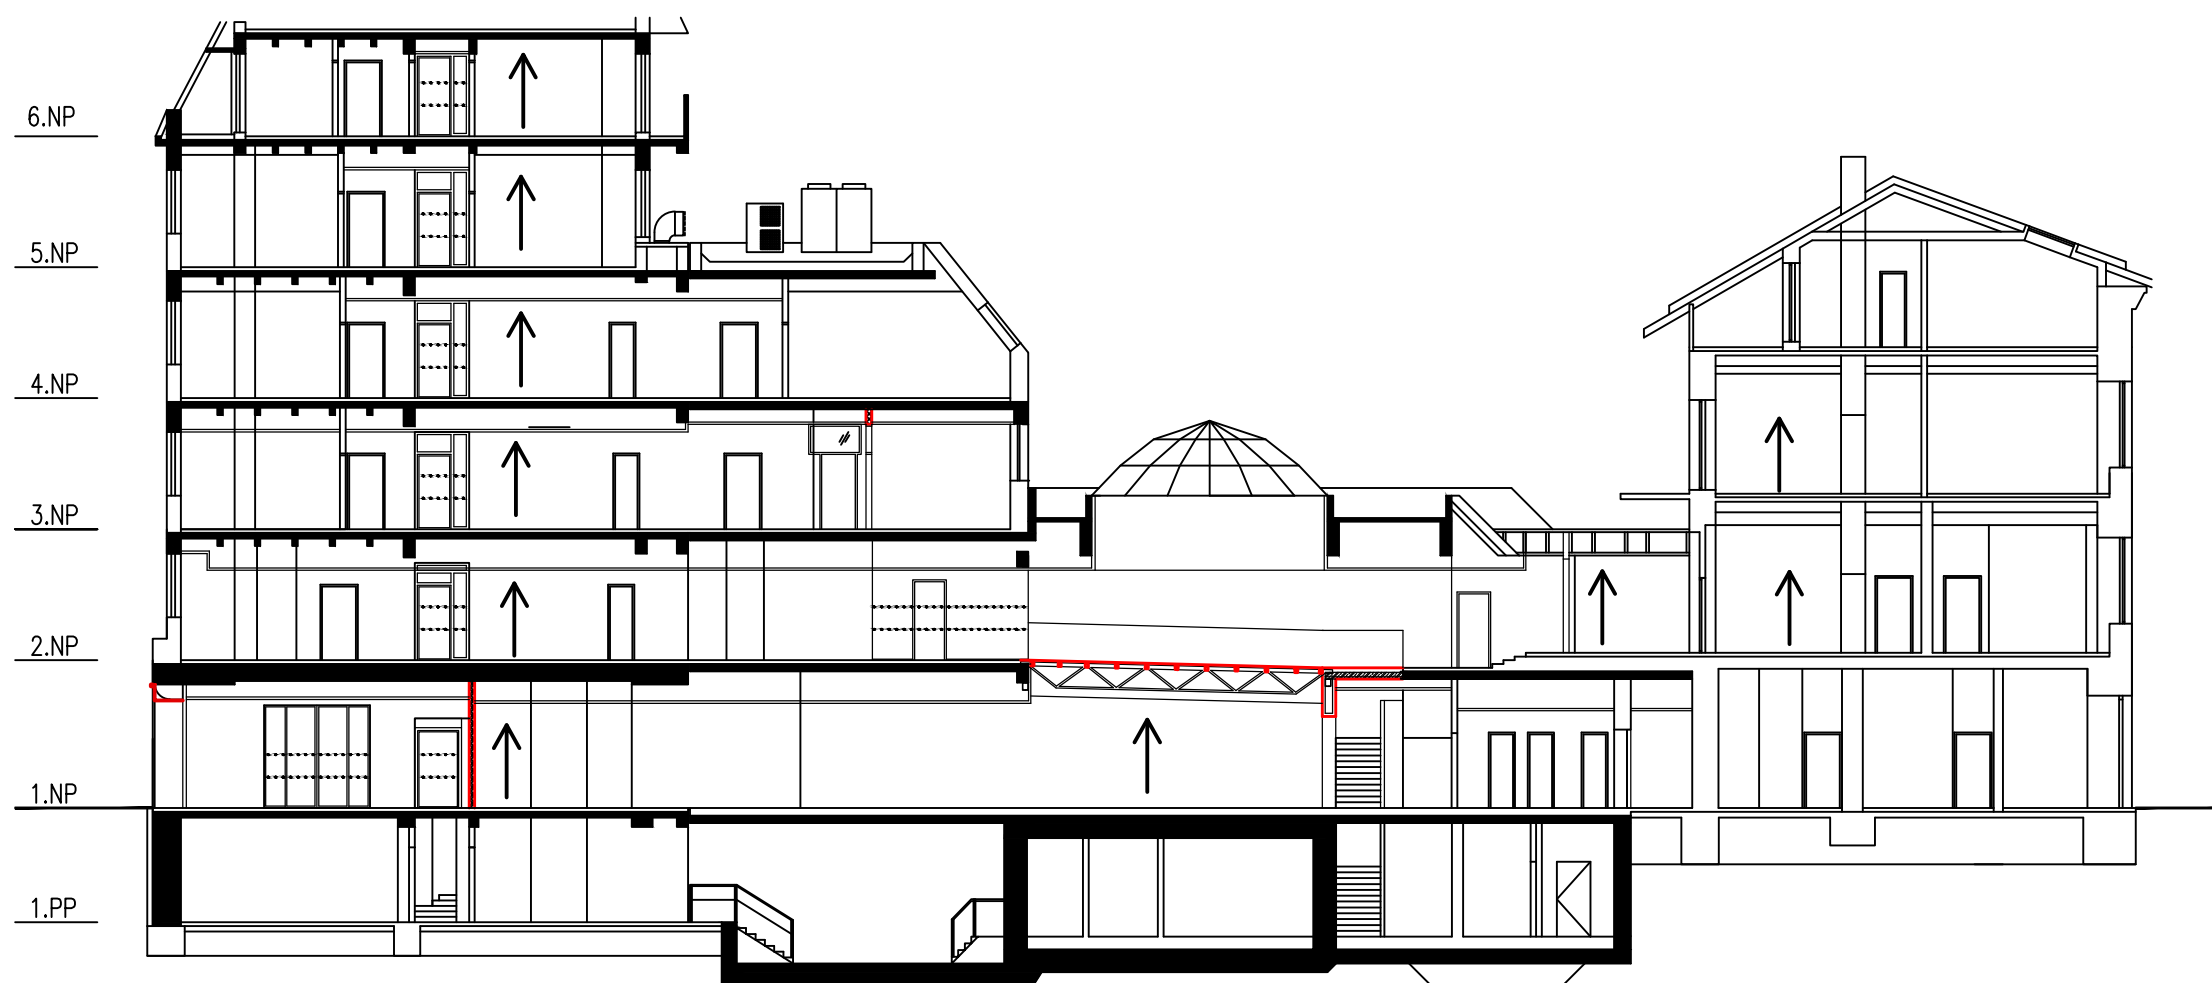

TE8-FASÁDA

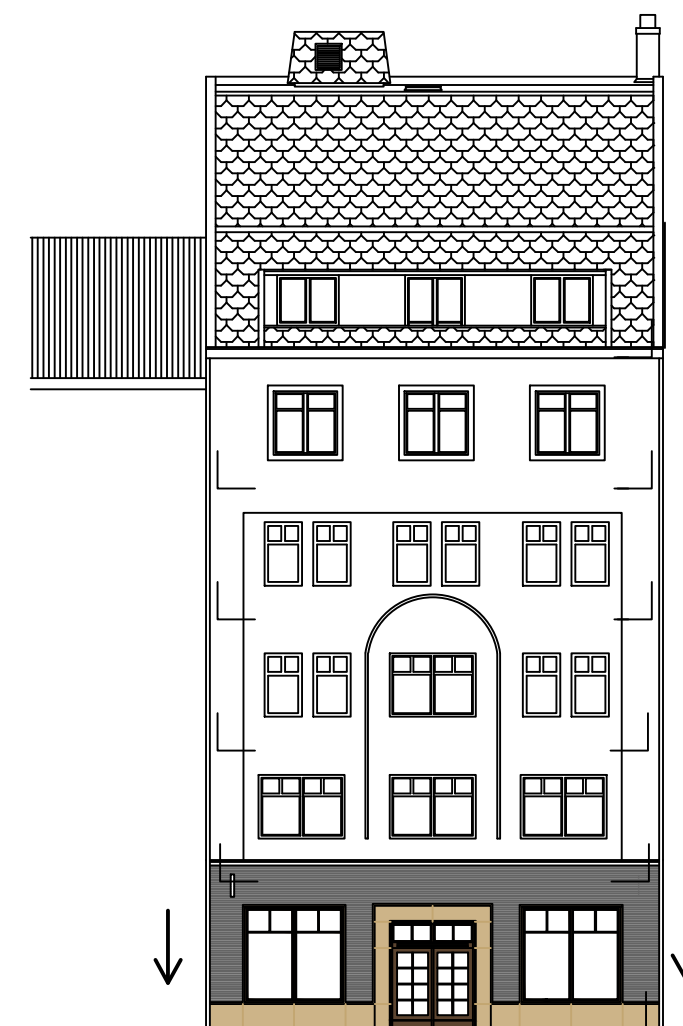


TE2-PŘÍČKY A MONTOVANÉ KONSTRUKCE
TE3-ÚPRAVY PLOCH

TE4-PODLAHY
TE5-TRUHLÁŘSKÉ KONSTRUKCE

TE6-ZÁMEČNICKÉ KONSTRUKCE
TE7-TECHNIKA PROSTŘEDÍ BUDOV

TE9-DOKONČOVACÍ PRÁCE

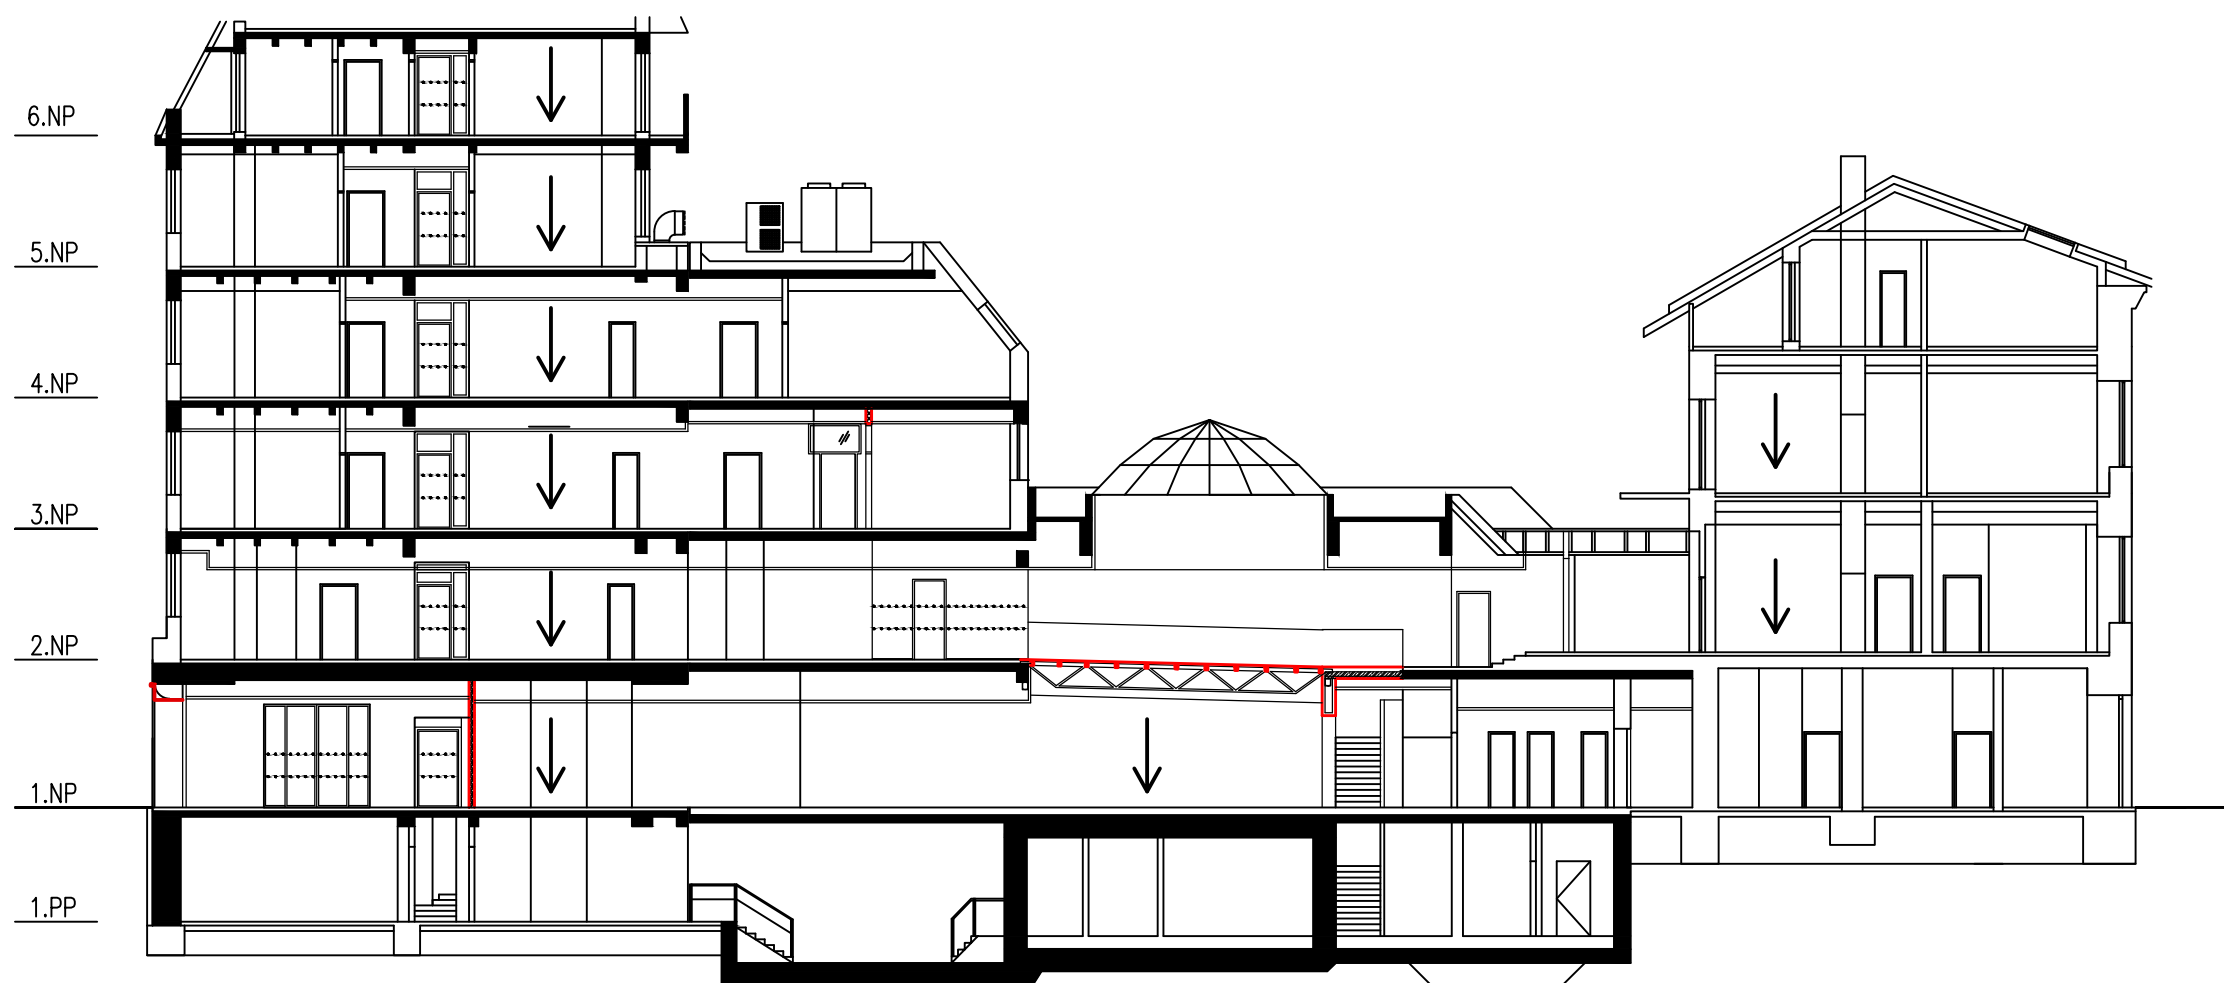

OBOR	KATEDRA	VYPRACOVAL	
L	K_122	Antonín Tomeček	
ROČNÍK	VEDOUcí PRÁCE		
4.	Ing. Karel Polák, Ph.D.		
PŘEDMĚT			FORMÁT
122_BAPL - BAKALÁŘSKÁ PRÁCE			4xA4
ČÁST			DATUM
Technologické schéma			28.05.2017
VÝKRES			STUPEŇ
POHLED			DPS
			Č. PŘÍLOHY
			2
			MĚŘÍTKO
			Č. VÝKRESU
			01