
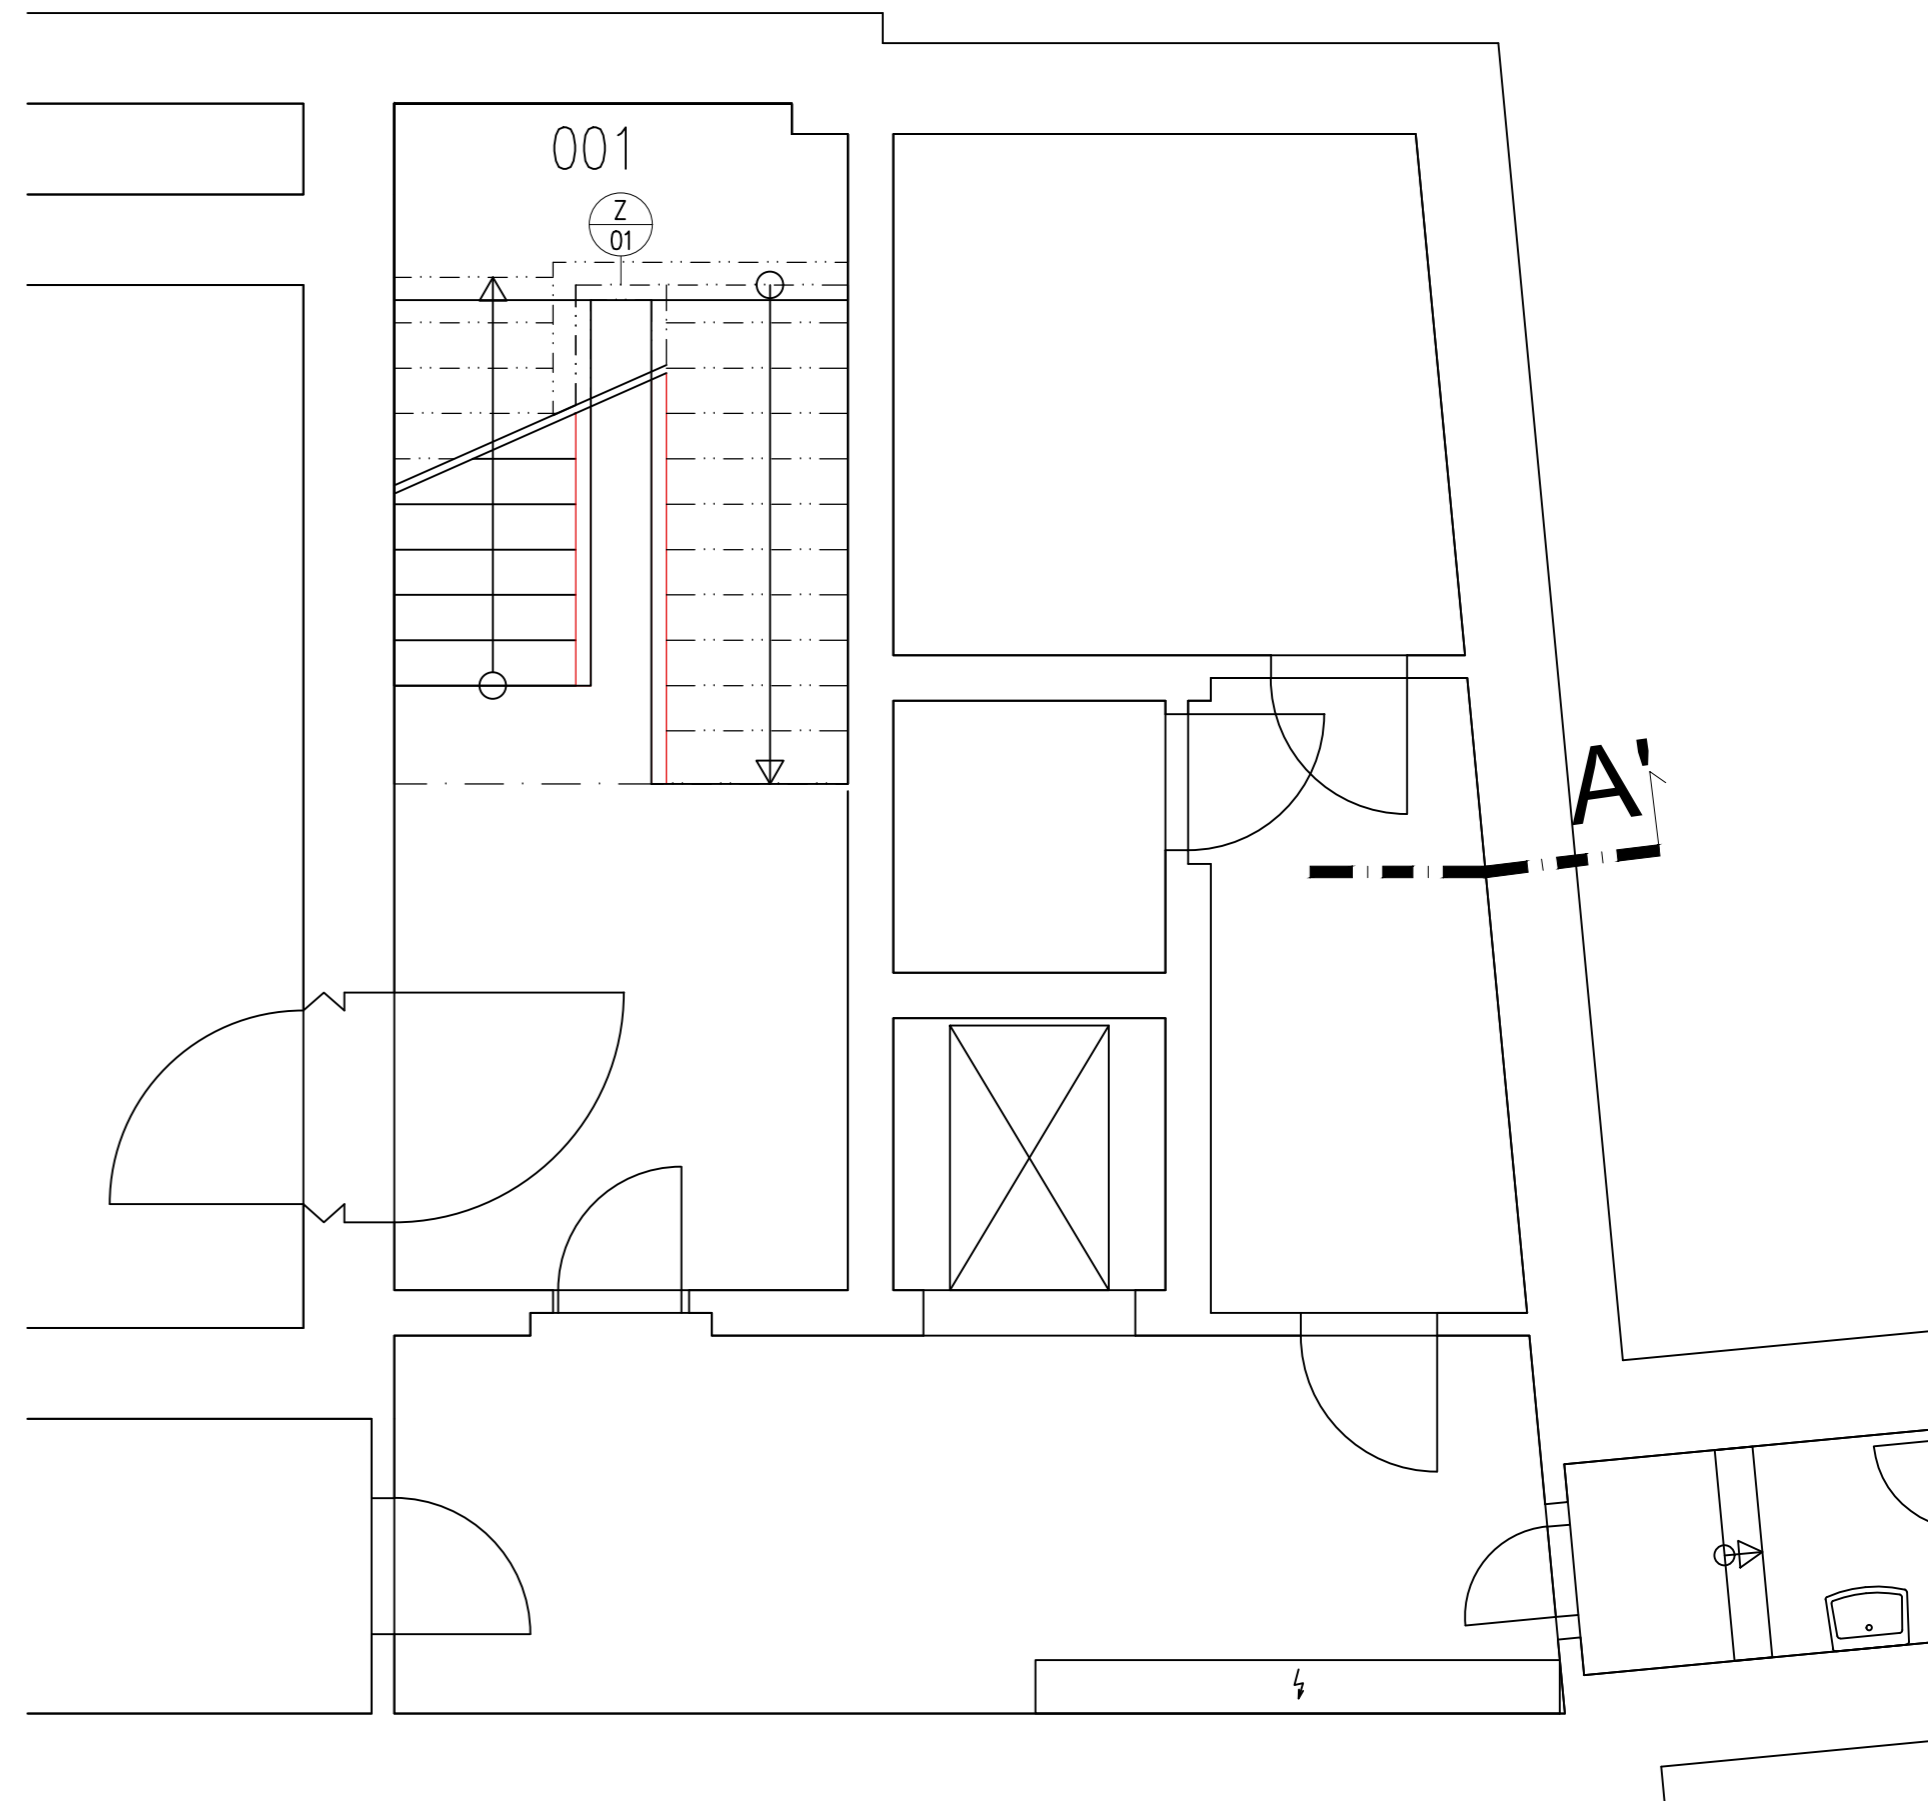


A

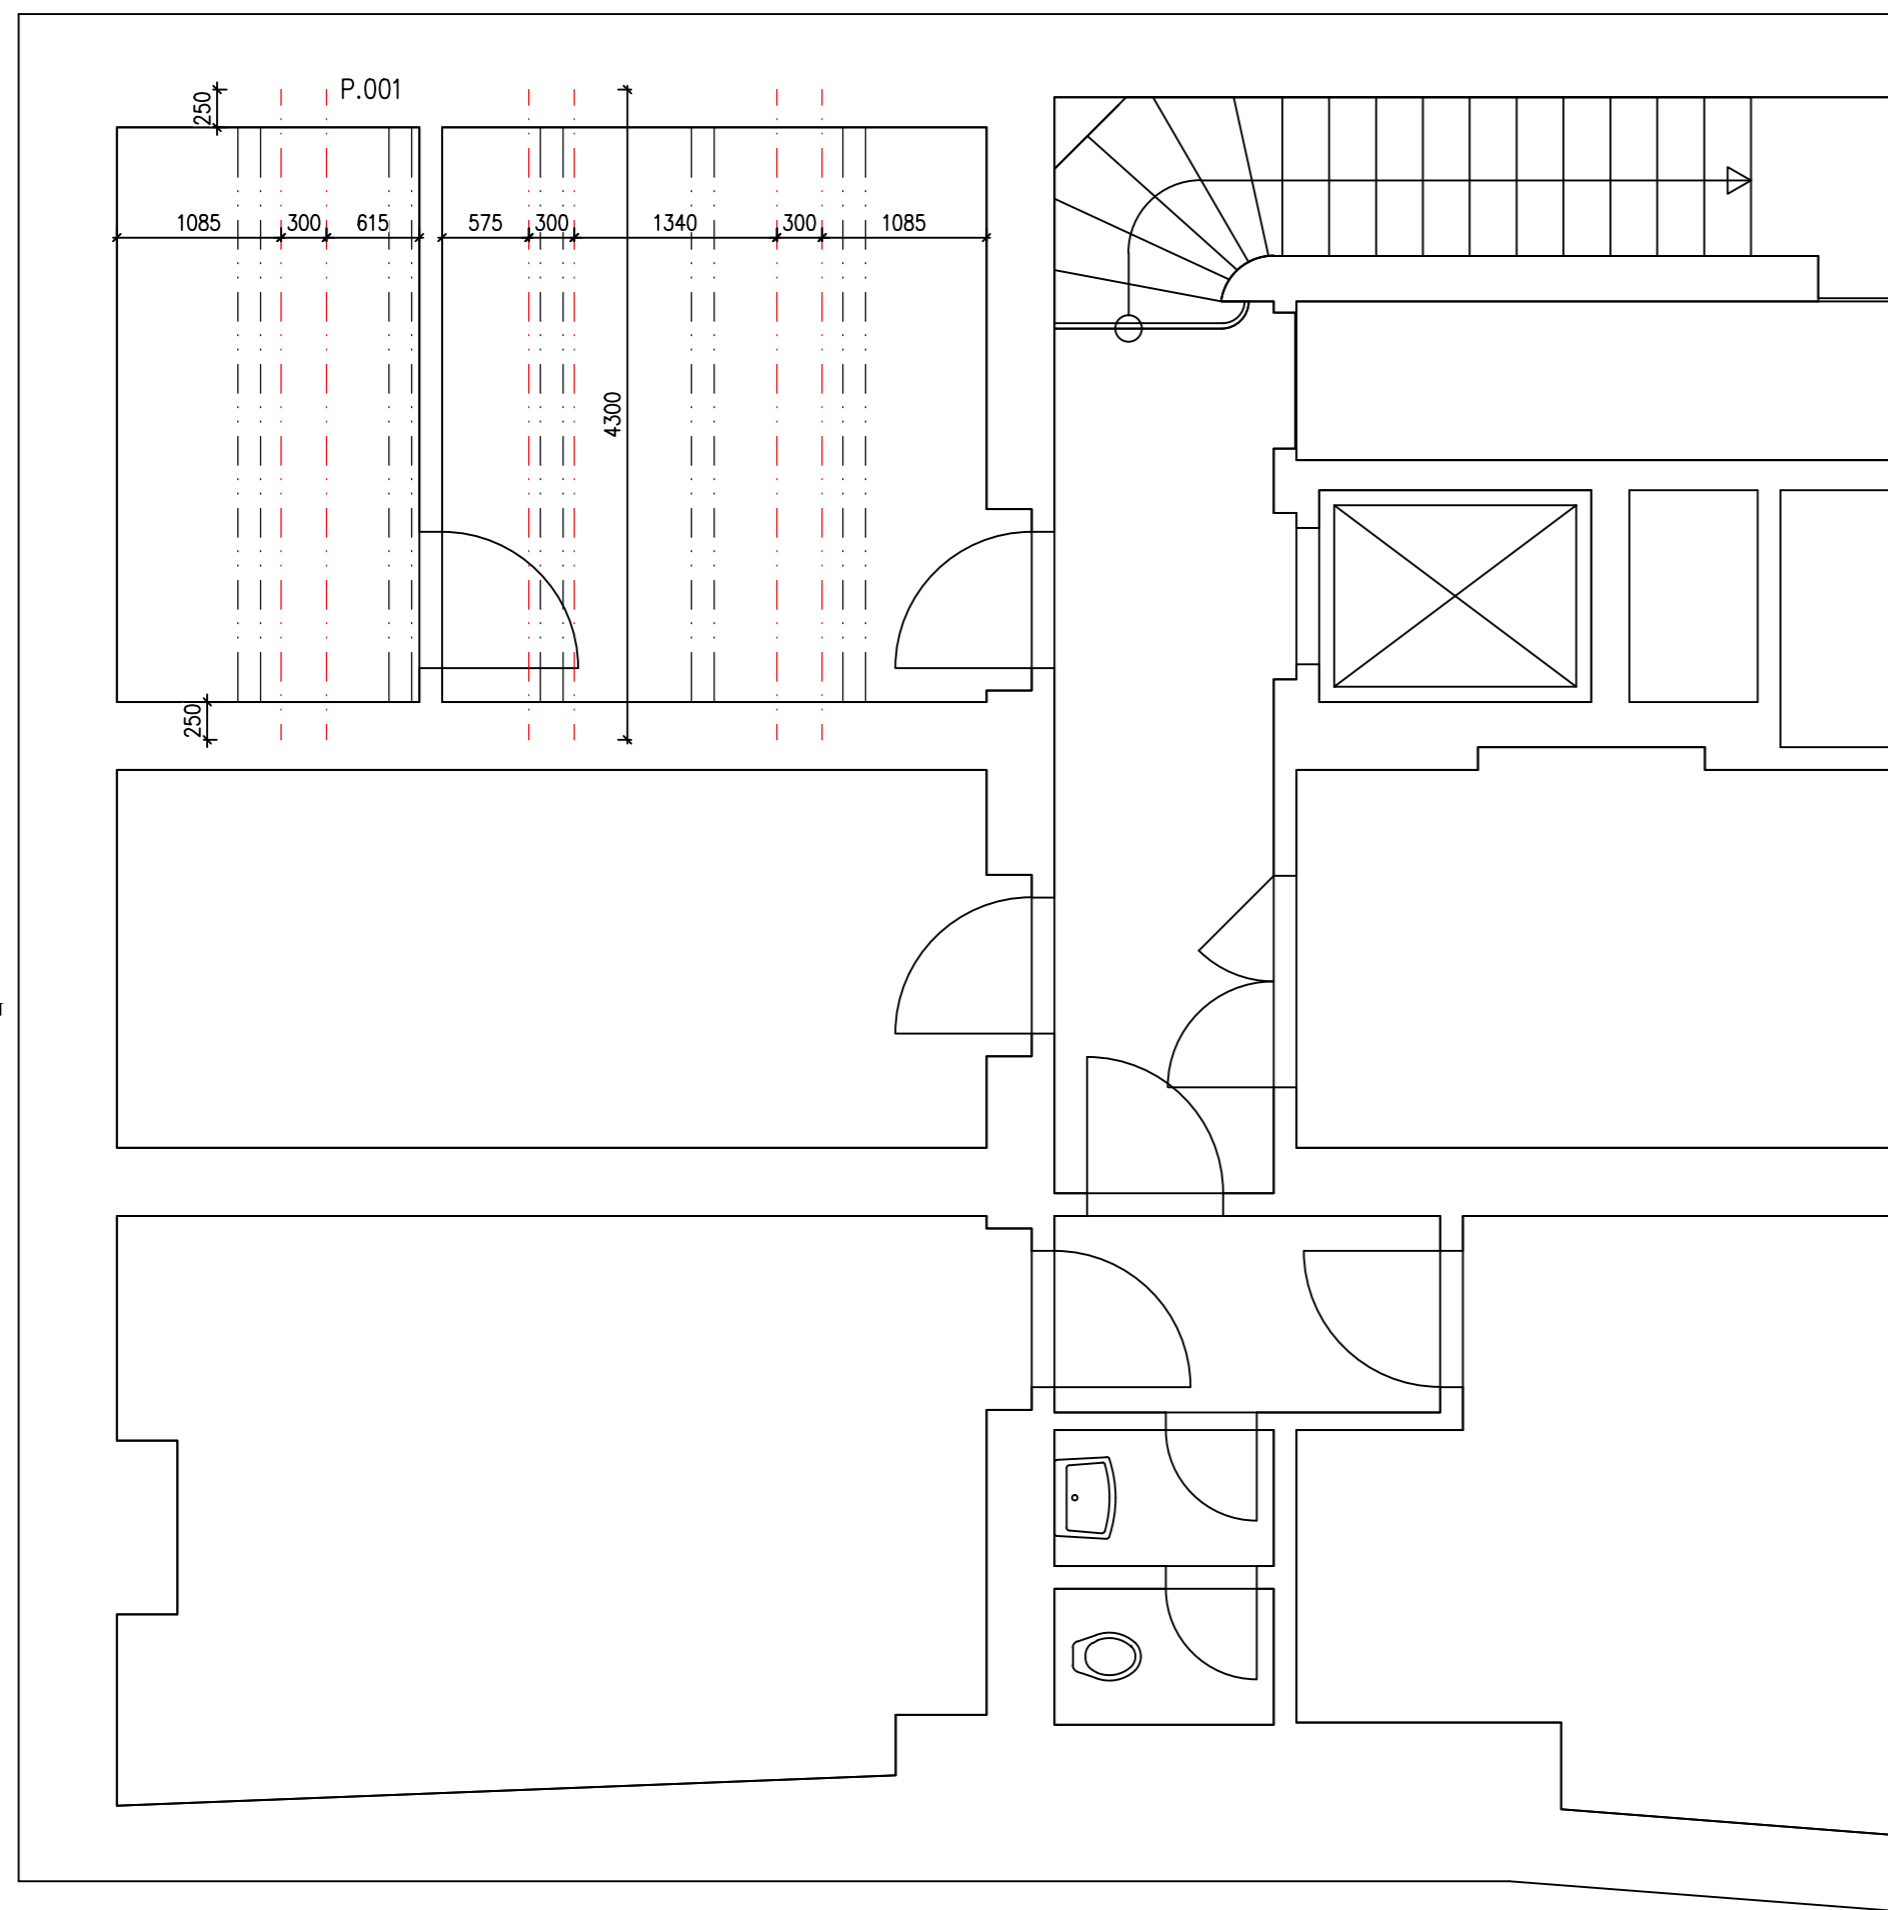

LEGENDA MÍSTNOSTÍ 1NP – STÁVAJÍCÍ


Č.M.	ÚČEL MÍSTNOSTI	PLOCHA (m ²)	OZN.	DRUH PODLAHY	STĚNY	STROP	POZNÁMKA
001	SCHODIŠTĚ	13,35	P5	KERAM. DLAŽBA NOVÁ	MALBA NOVÁ/ KERAM. SOKL NOVÝ	-	
	celkem	13,35					


LEGENDA MATERIÁLŮ

- STÁVAJÍCÍ KONSTRUKCE
- NOVĚ NAVRŽENÉ KONSTRUKCE (OBEČNĚ)

POZNÁMKY

P.001 STÁVAJÍCÍ STROP 1.PP V MÍSTNOSTI POD BANKOMATY PODEPŘEN DVĚMA OCELOVÝMI PROFILY I220 DL. 4300 MM POD KAŽDÝM BANKOMATEM, ULOŽENÝMI MIN. 250 MM DO KAPES VE STÁVAJÍCÍM ZDIVU. PŘED OSAZENÍM BANKOMATŮ NUTNO OVĚŘIT ÚNOSNOST STÁVAJÍCÍ KONSTRUKCE. POLOHA PROFILŮ BUDE PŘÍZPŮSOBENA POLOZE A TYPU BANKOMATŮ.

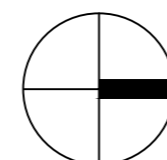

OBOR	KATEDRA	VYPRACOVAL		
L	K_122	Antonín Tomeček		
ROČNÍK	VEDOUČÍ PRÁCE			
4.	Ing. Karel Polák, PhD.			
PŘEDMĚT	122_BAPL - BAKALÁŘSKÁ PRÁCE		FORMÁT	A2
ČÁST	ZADÁVACÍ DOKUMENTACE		DATUM	28.05.2017
VÝKRES	PŮDORYS 1.PP		STUPEŇ	DPS
			Č. PŘÍLOHY	D
			MĚŘÍTKO	Č. VÝKRESU
			1:50	01