




ŘEZ 1-1'

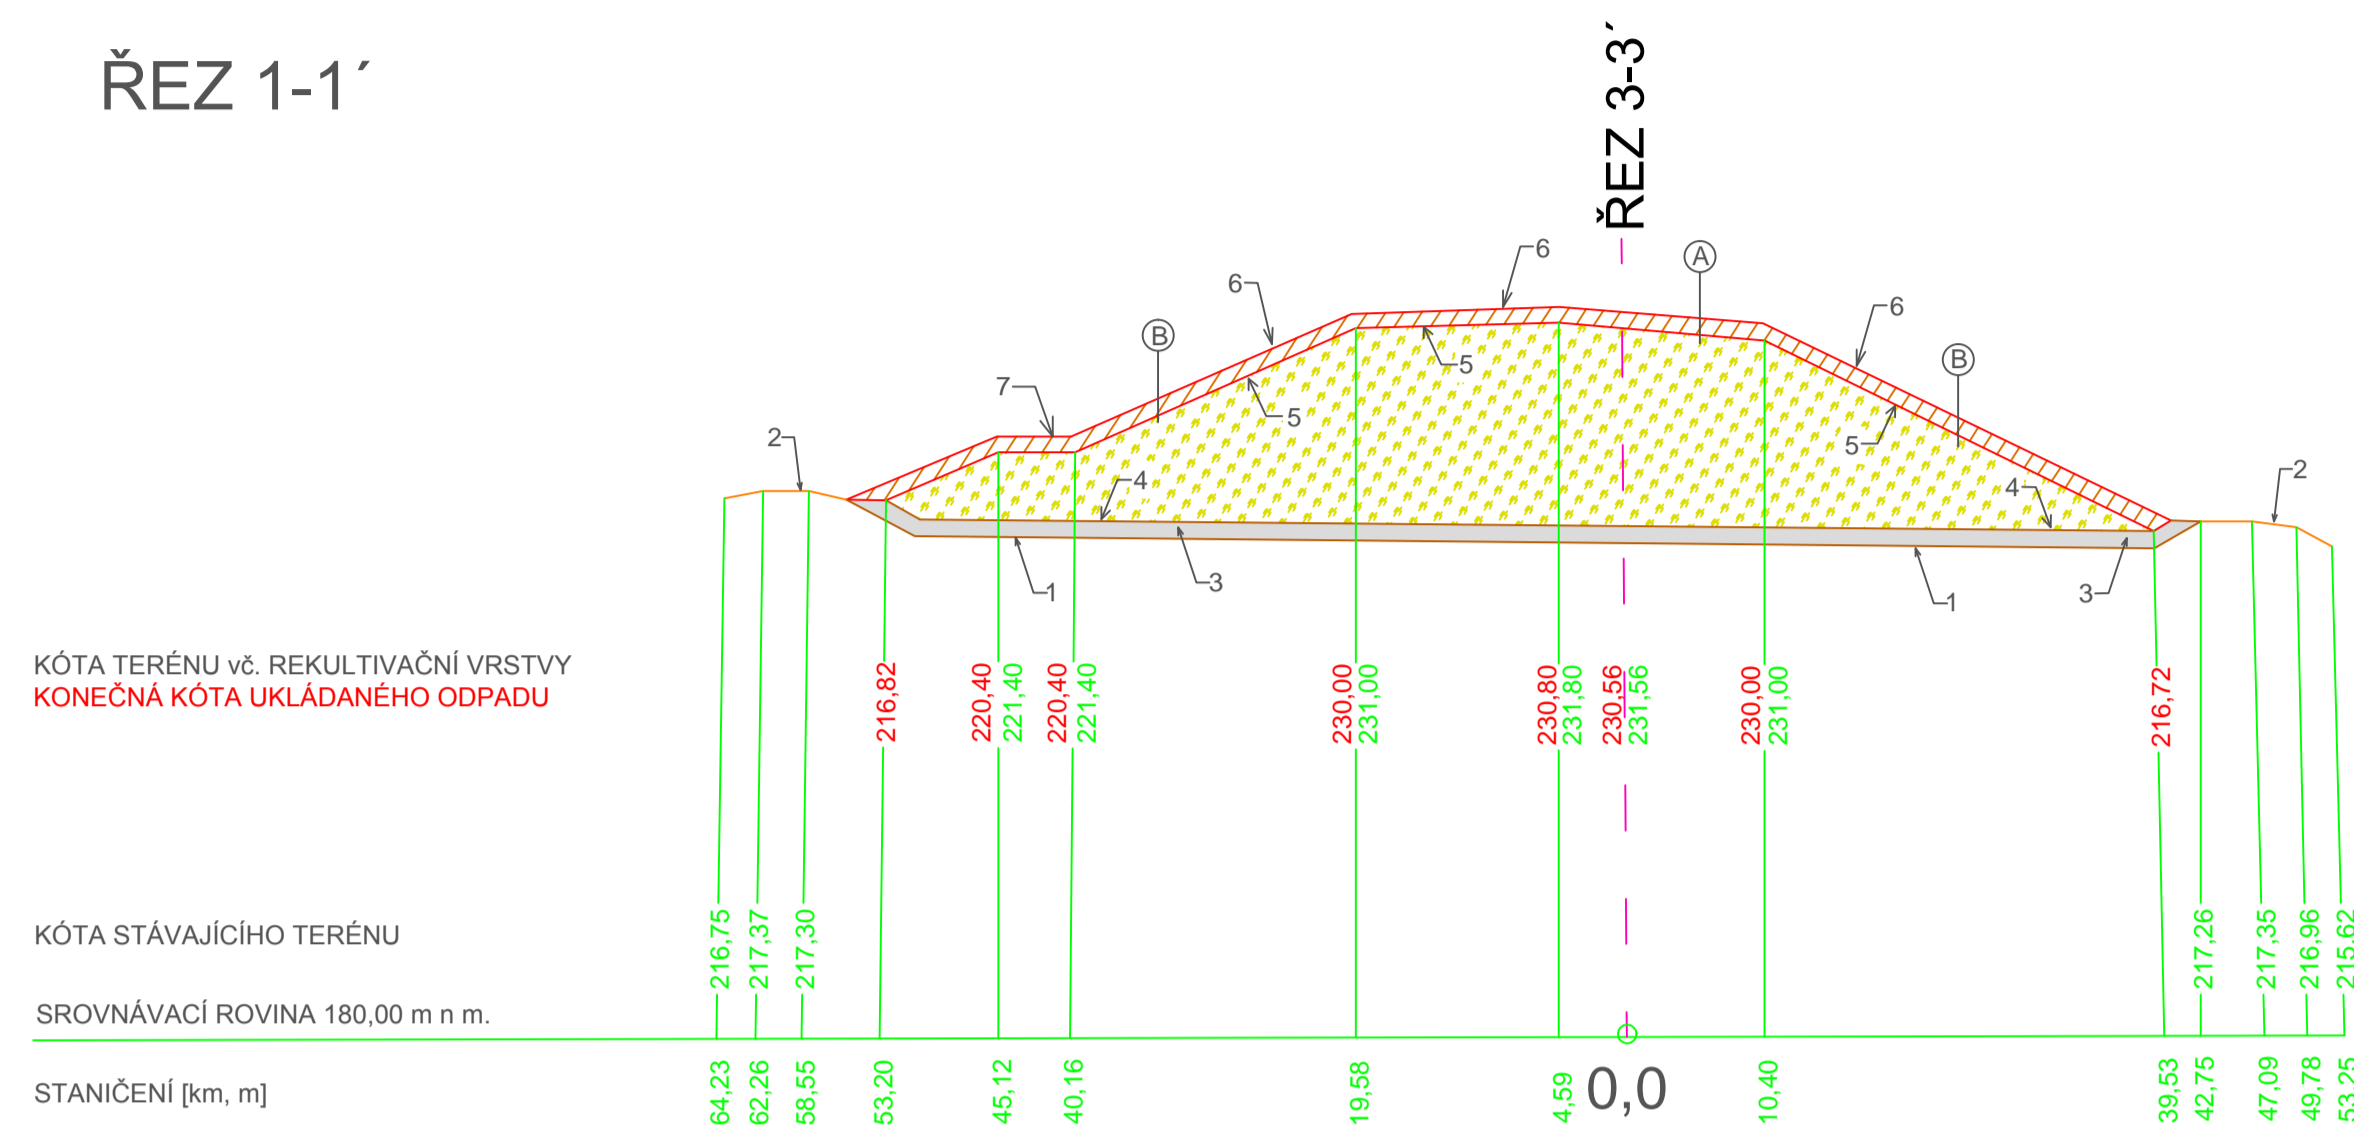

ŘEZ 2-2'

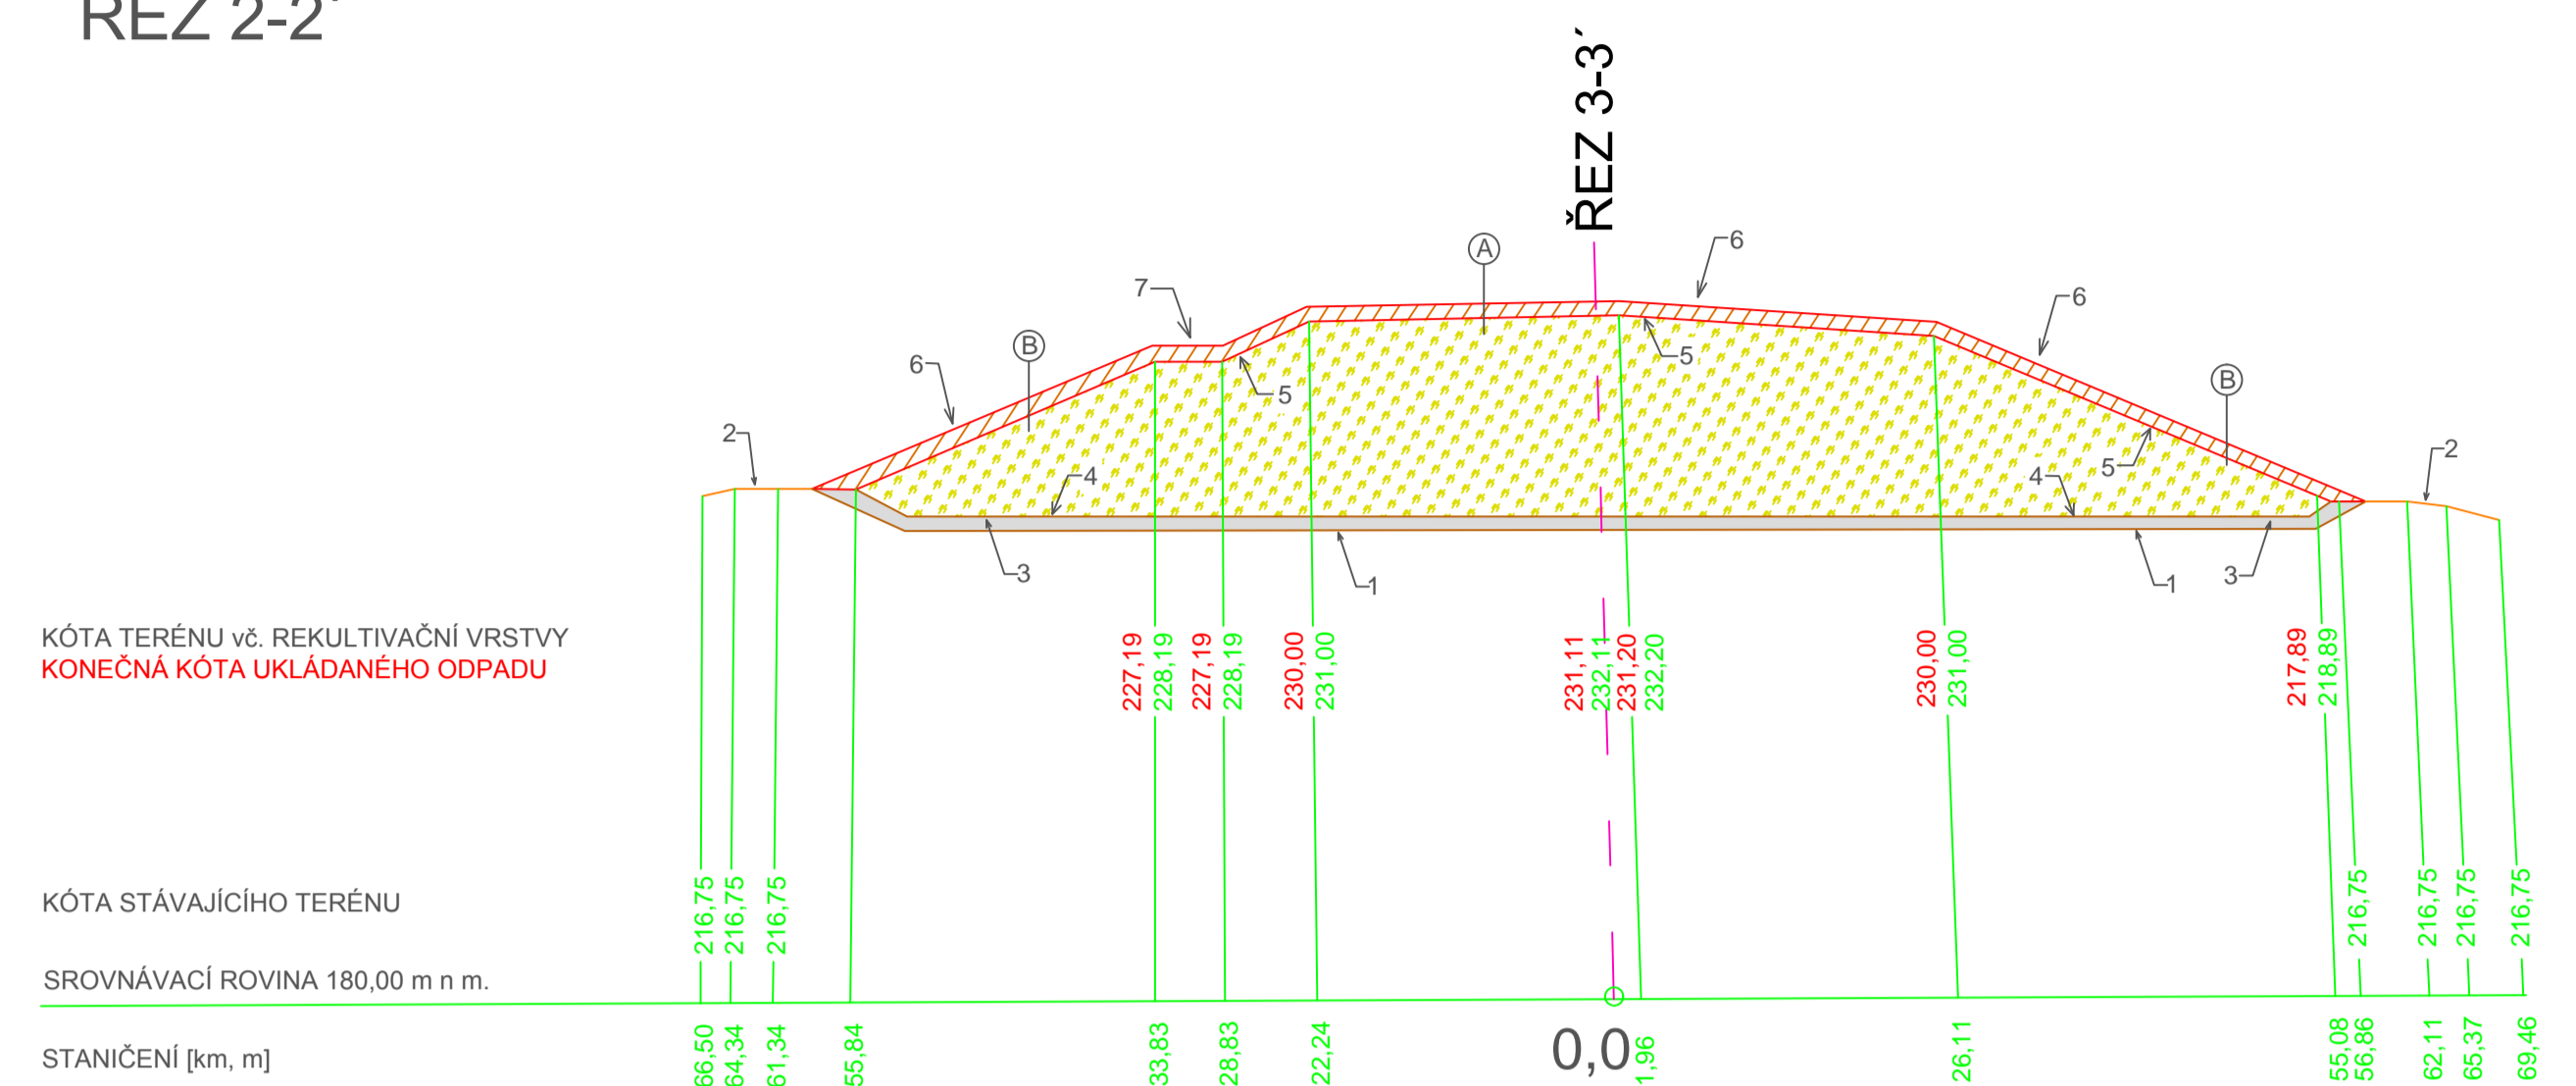

ŘEZ 3-3'

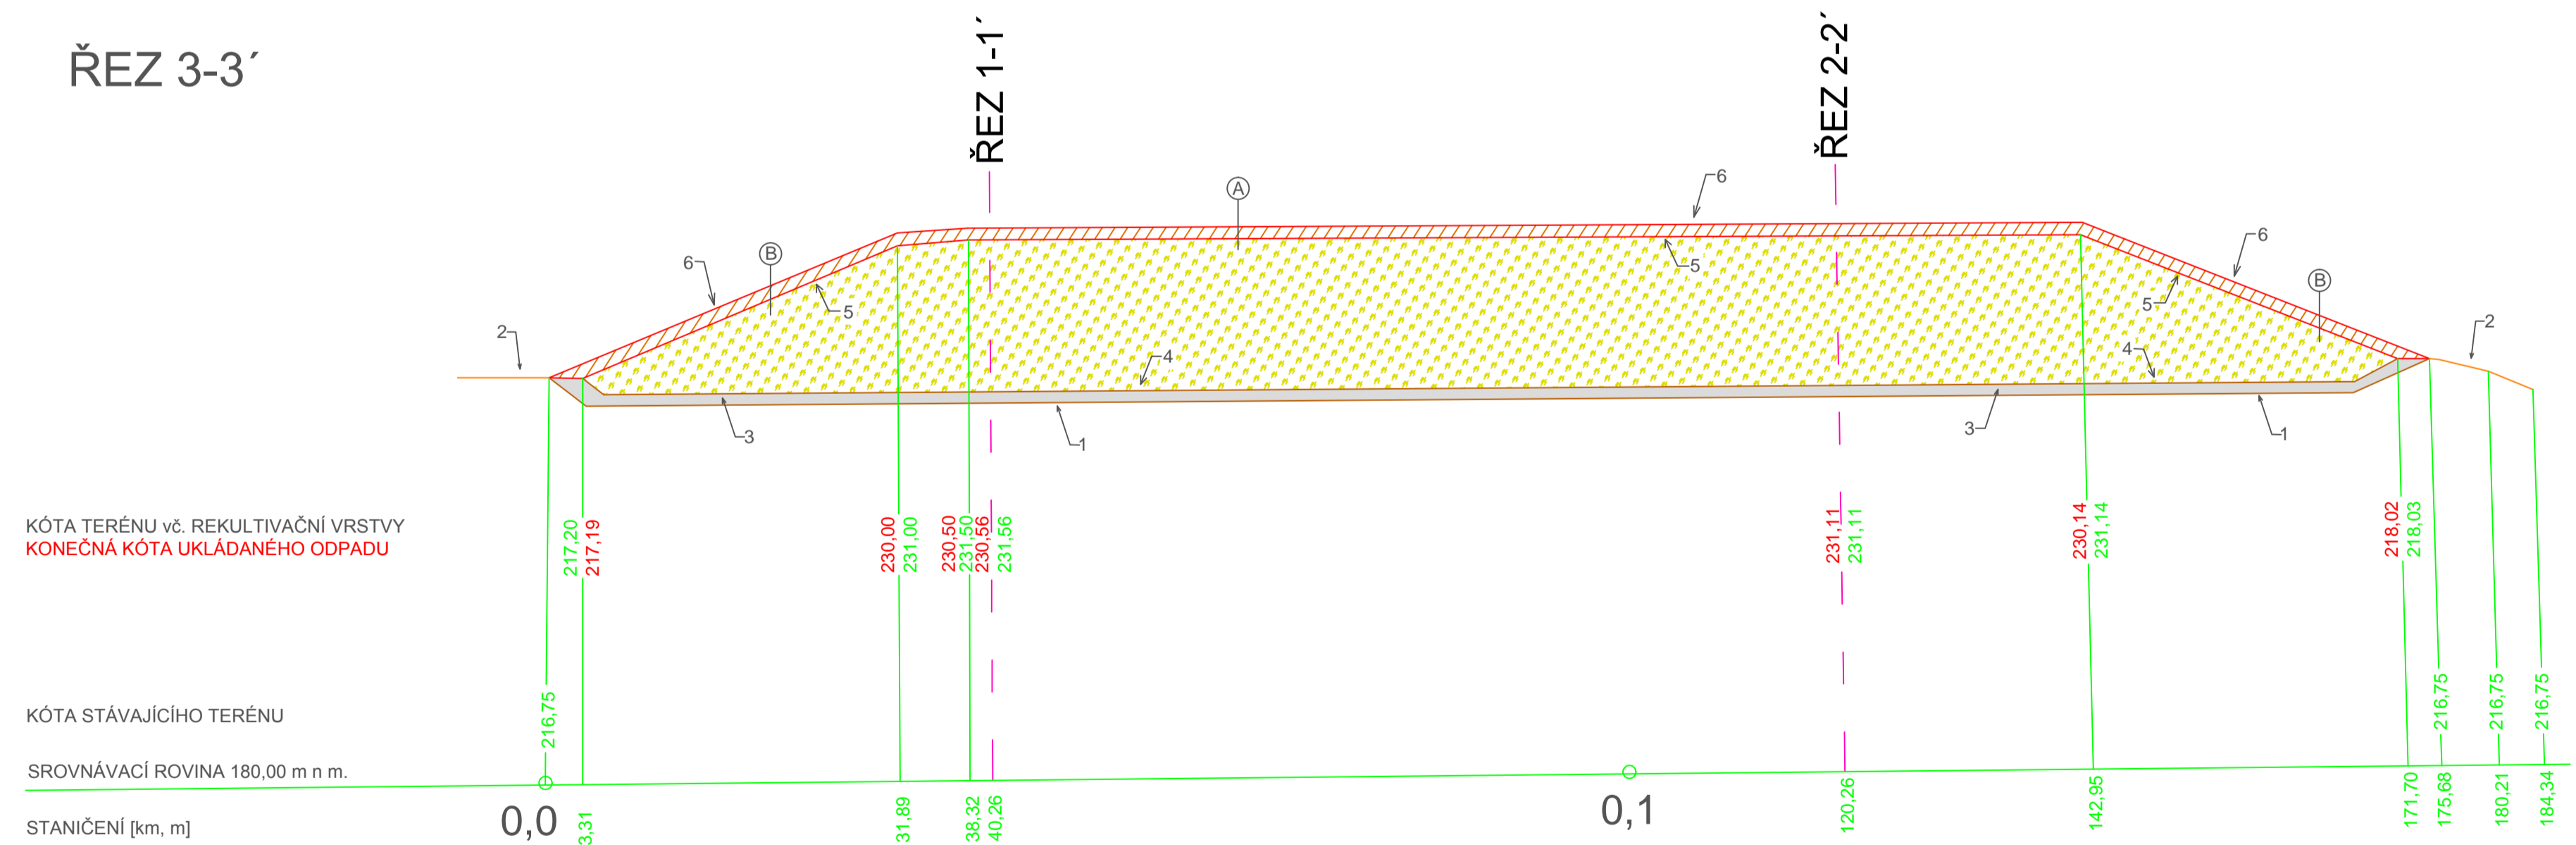

LEGENDA

- 1 - ZÁKLADVÁ SPÁRA
- 2 - OBVODOVÁ ZEMNÍ HRÁZ
- 3 - DNOVÝ TĚSNÍCÍ SYSTÉM SKLÁDKY
- 4 - PLOŠNÁ DNOVÁ DRENÁŽ
- 5 - SVRCHNÍ PLOCHA UKLÁDANÉHO ODPADU
- 6 - KONEČNÝ TVAR TĚLESA SKLÁDKY STOŤ V vč. REKULTIVAČNÍ VRSTVY
- 7 - PROVOZNÍ KOMUNIKACE
- A - DETAIL REKULTIVAČNÍ VRSTVY HORNÍ PLOCHY
- B - DETAIL REKULTIVAČNÍ VRSTVY SVAHŮ

- REKULTIVAČNÍ VRSTVA
- ODPAD
- DNOVÁ IZOLAČNÍ VRSTVA

Zpracovala: Adéla Joštová	Vedoucí práce: Ing. Martin Dočkal, Ph.D	Fakulta stavební ČVUT
Bakalářská práce		Školní rok: 2016/17
Název: NÁVRH UZAVŘENÍ A REKULTIVACE SKLÁDKY STOŤ V		Datum: 24.5.17
		Měřítko: 1:500
		Příloha číslo: 5
Název výkresu: VZOROVÉ PŘÍČNÉ ŘEZY		