


# PŮDORYS KOTELNY

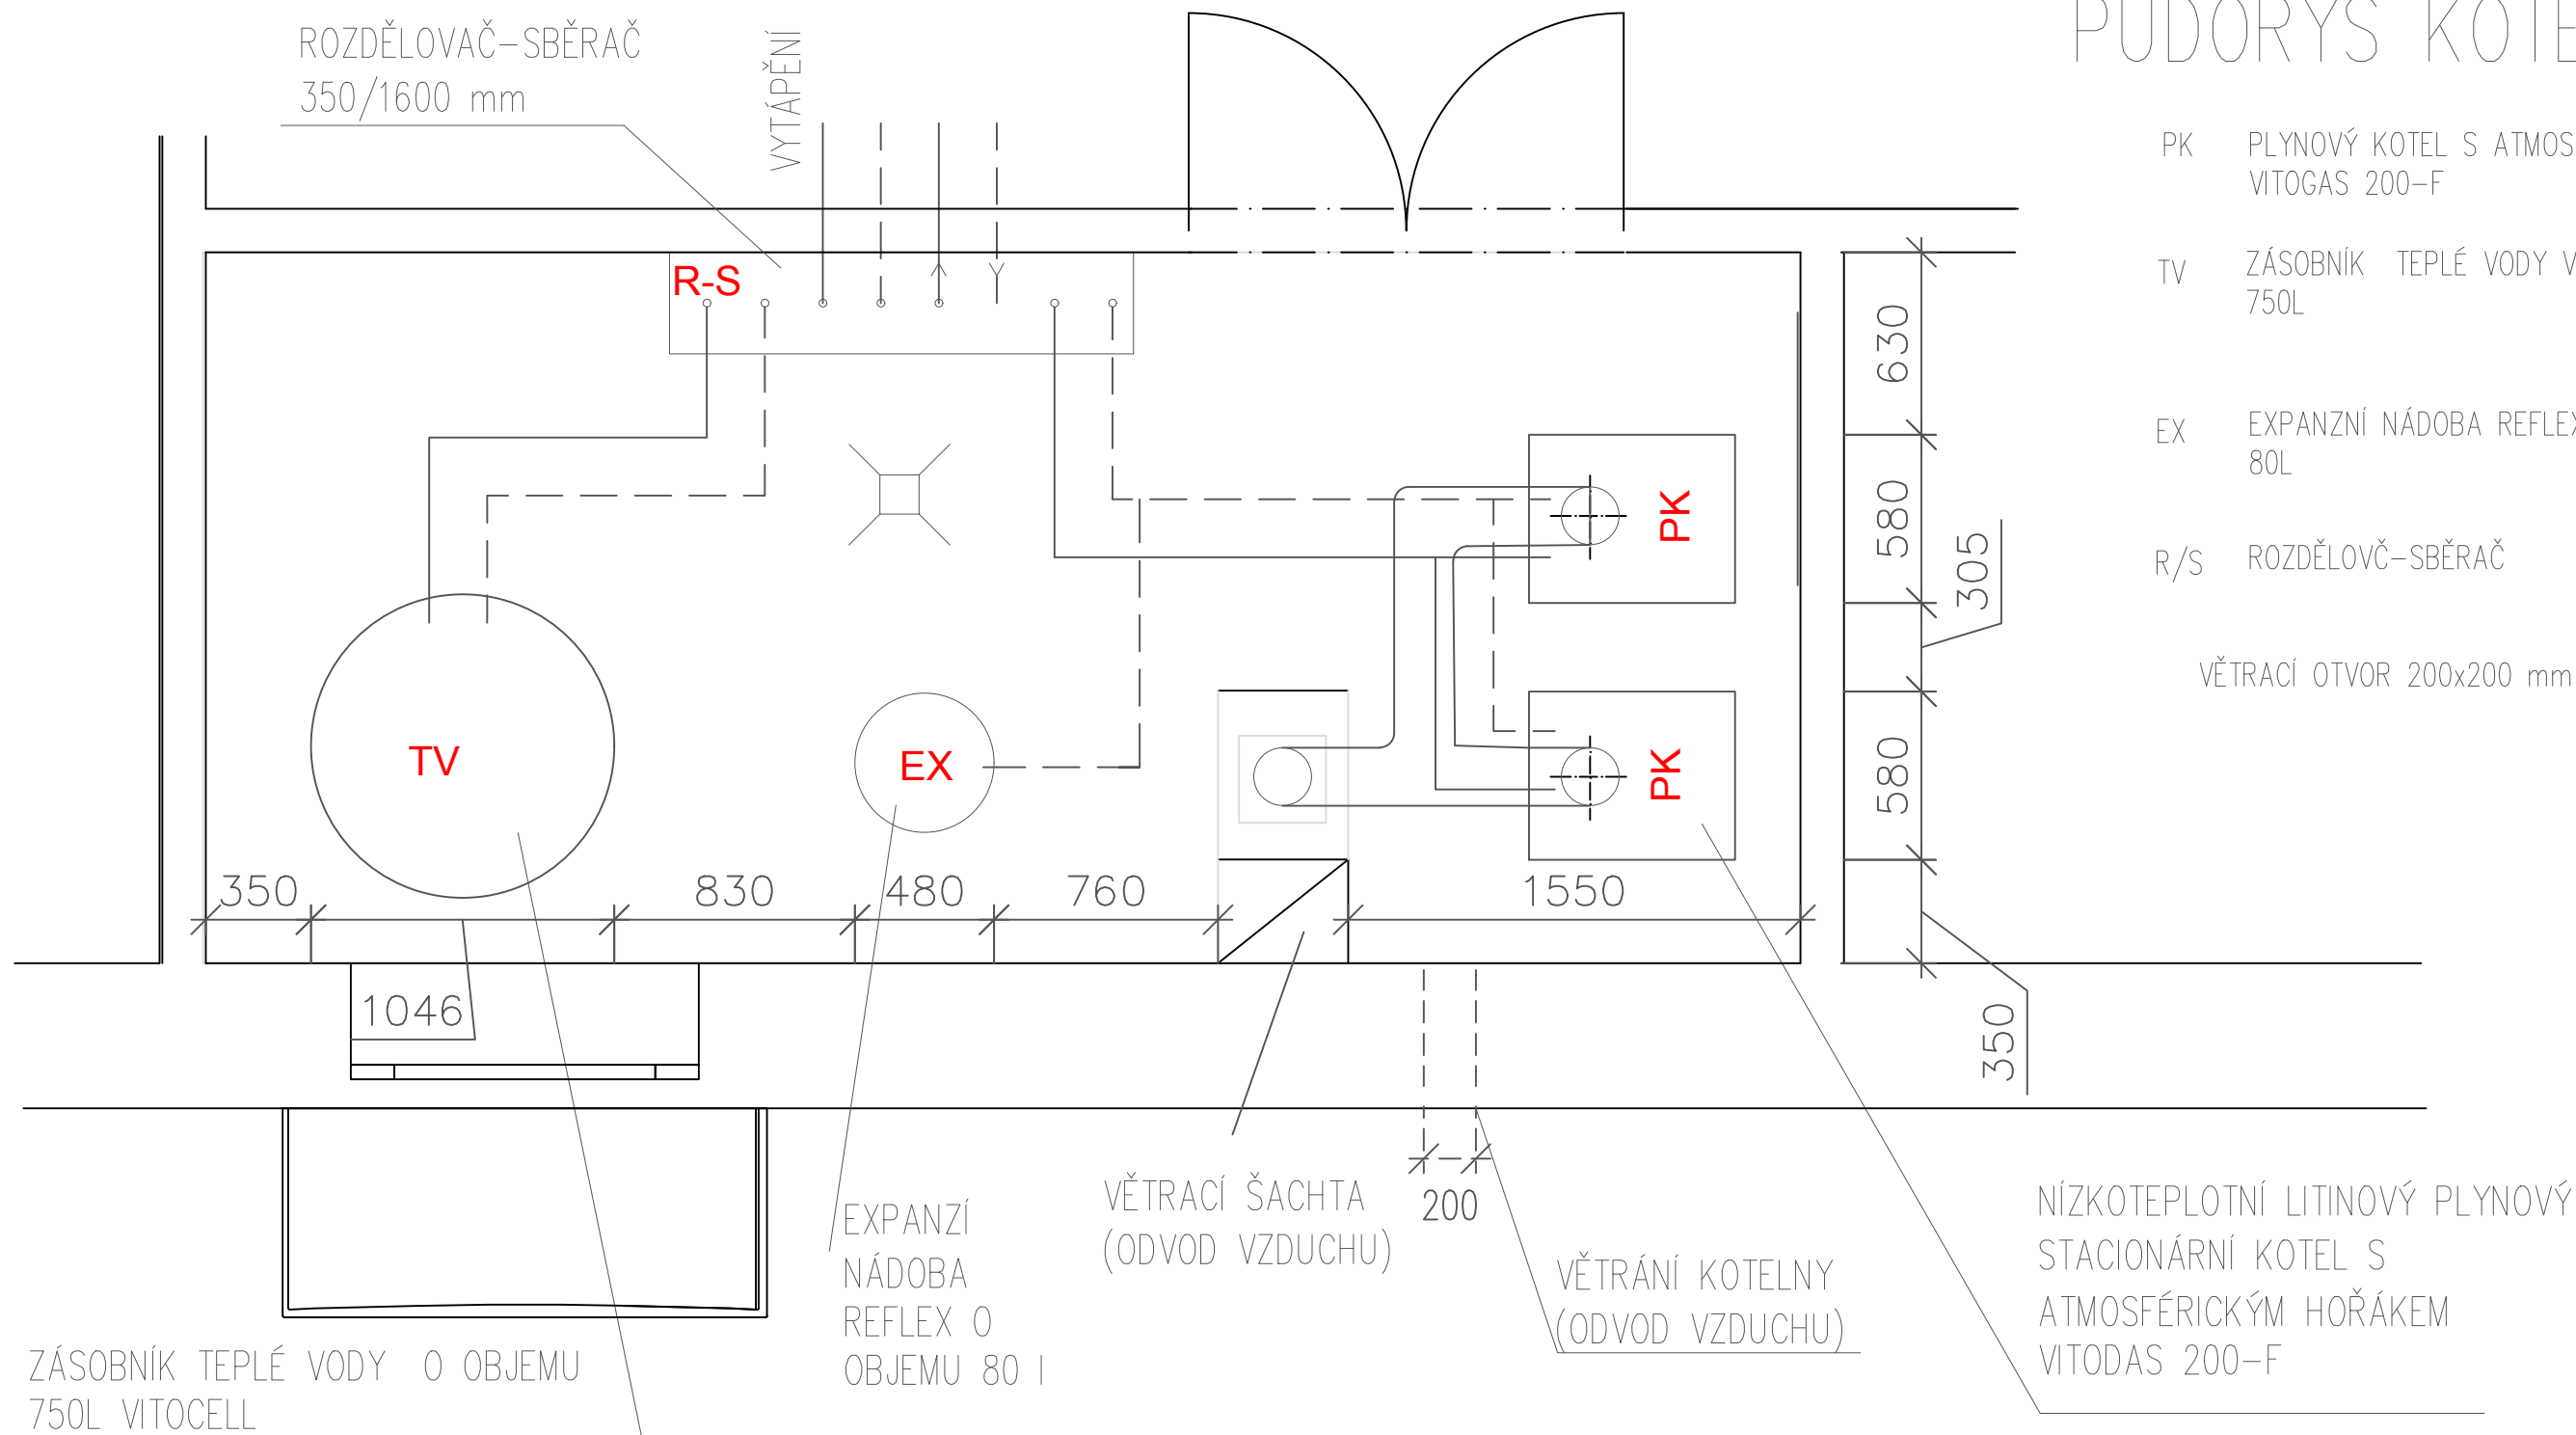

PK PLYNOVÝ KOTEL S ATMOSFÉRICKÝM HOŘÁKEM VITOGAS 200-F

TV ZÁSOBNÍK TEPLÉ VODY VITOCCELL OBJEMU O 750L

EX EXPANZNÍ NÁDOBA REFLEX NG s objemem 80L

R/S ROZDĚLOVČ-SBĚRAČ

VĚTRACÍ OTVOR 200x200 mm

Zpracoval Anastasiia Koltakova	Vedoucí bakalářské práce Ing. Roman Musil, Ph.D.	Školní rok 2016/2017	Fakulta stavební <b>ČVUT</b>
Bakalářská práce - Katedra technických zařízení budov			
Datum		05/2017	
Meřítko		M 1:25	
Číslo výkresu		S 10	
Příloha: PŮDORYS PLYNOVÉ KOTELNY PŘÍZEMÍ			Konzultant Ing. Roman Musil, Ph.D.