


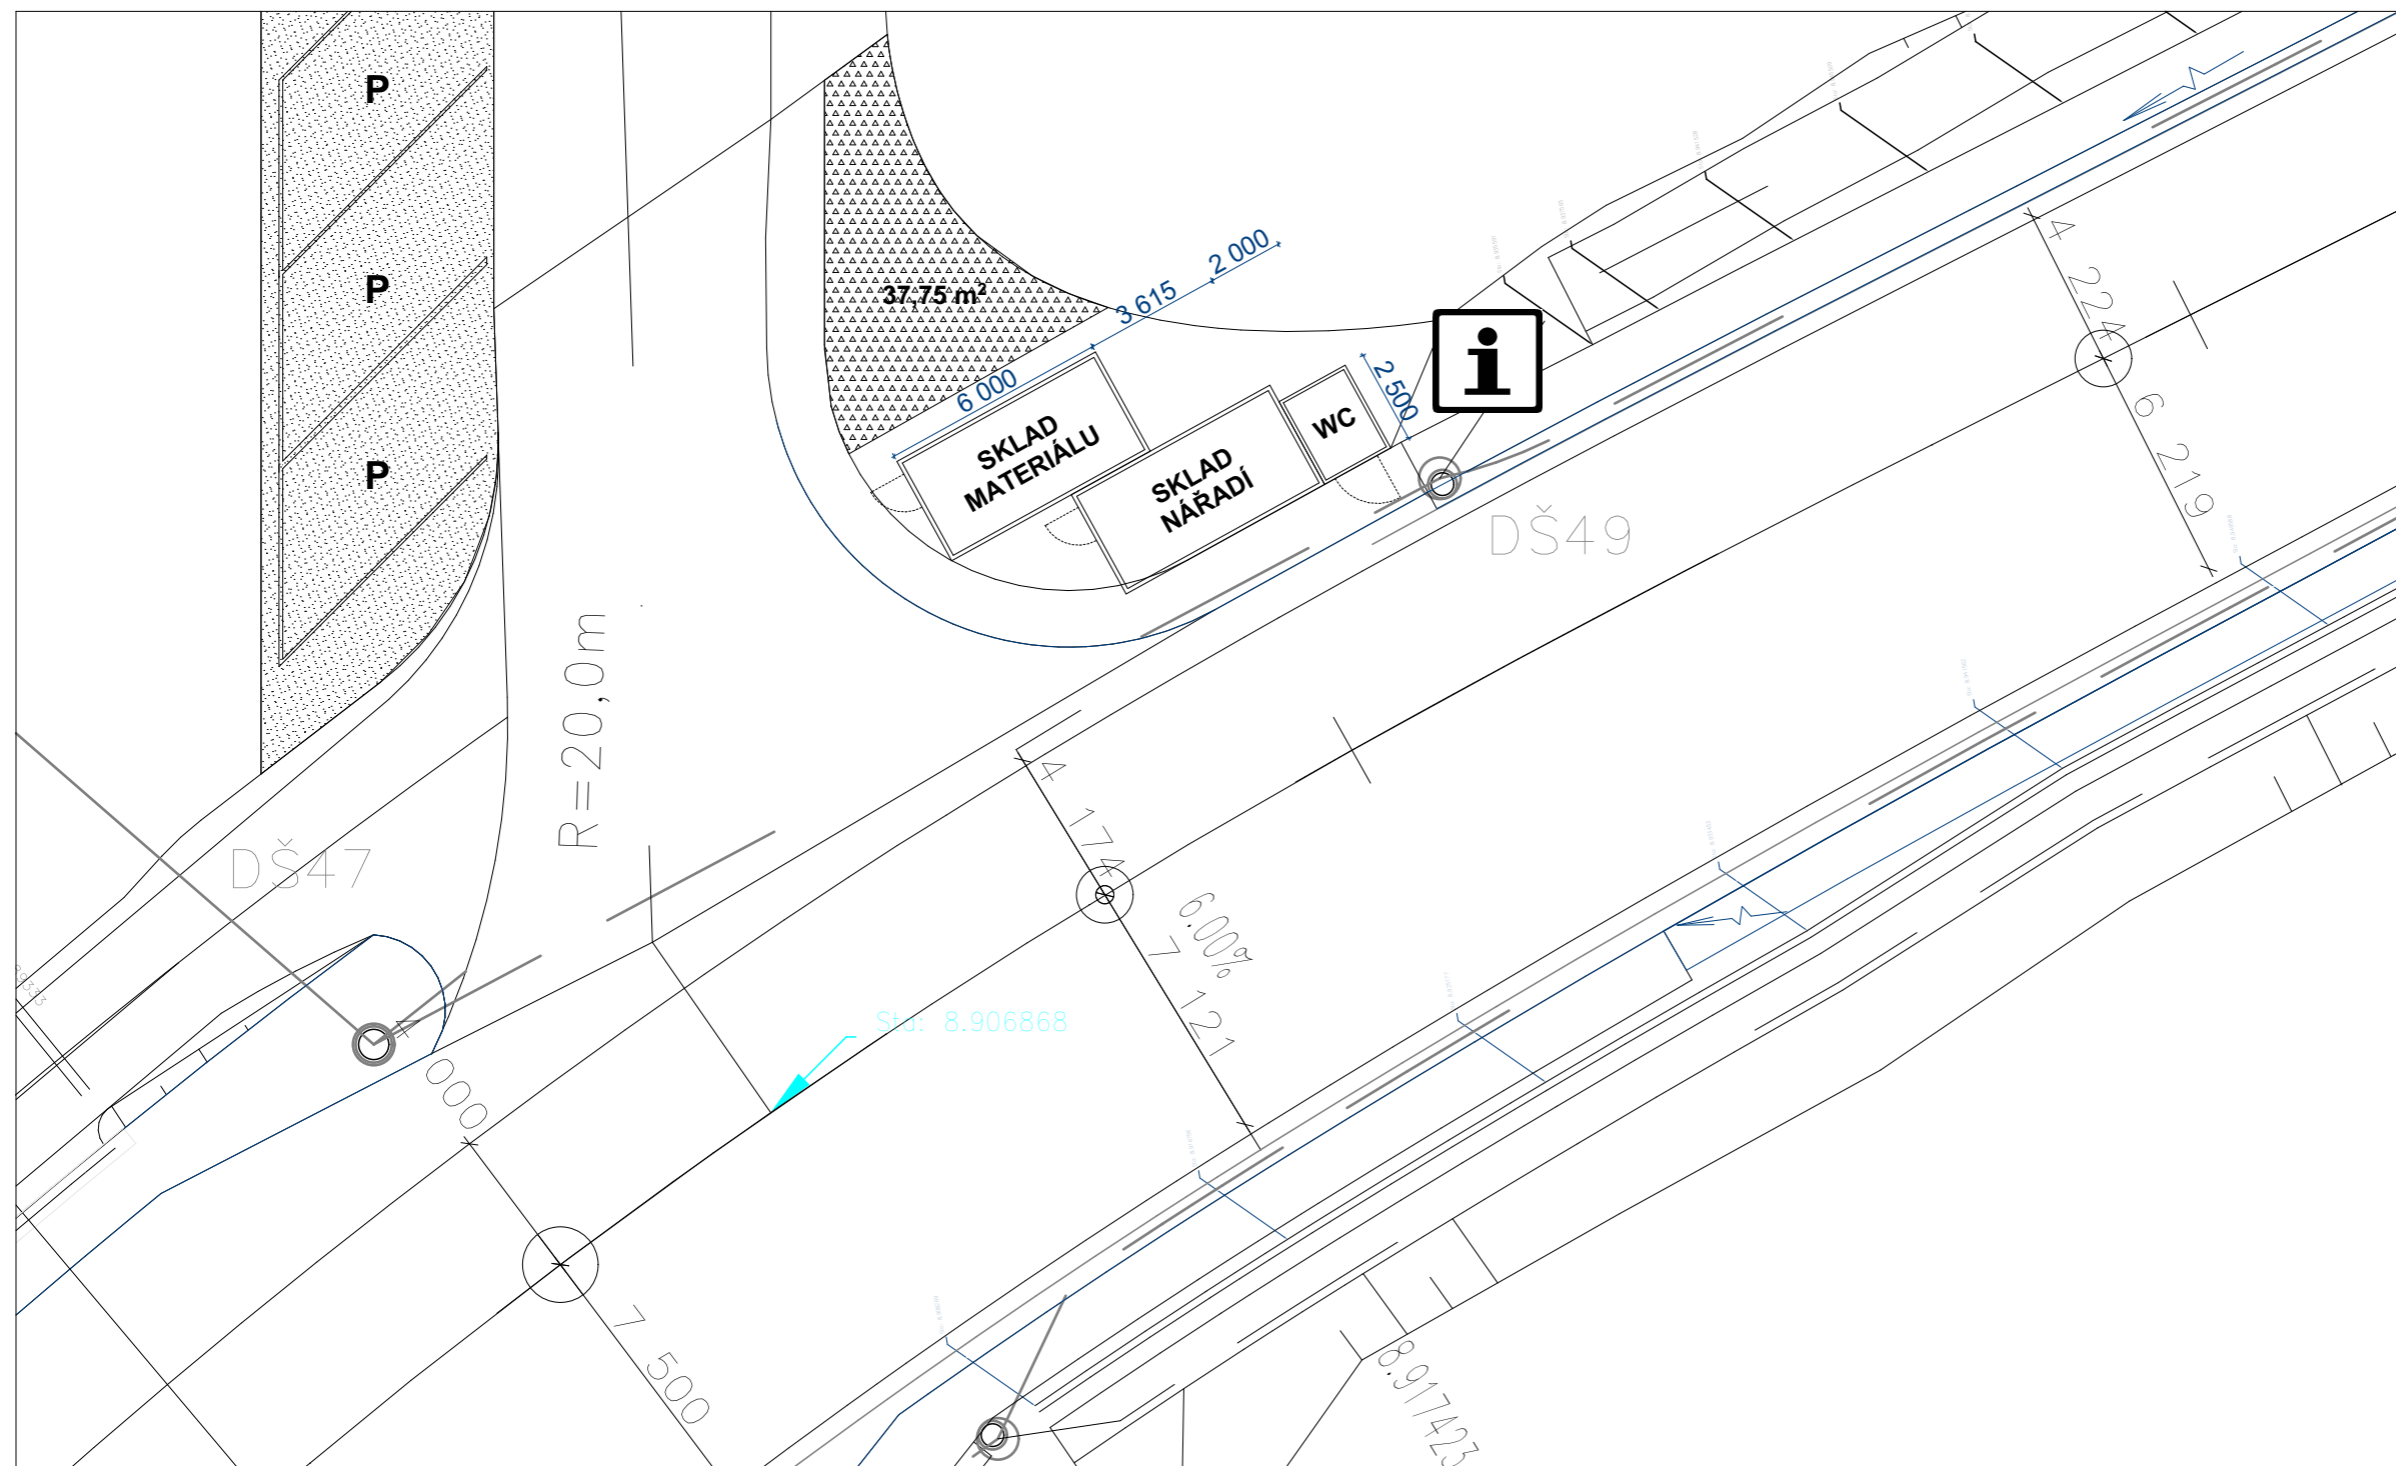


PŘÍLOHA Č. 12 - SITUACE ZAŘÍZENÍ STAVENIŠTĚ - ÚSEK Č.4

STUPEŇ: DSP

SITUACE SJEZDU V km 8.912



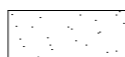
LEGENDA:

-  SKLÁDKA NÁSYPU
-  INFORMAČNÍ TABULE
-  PARKOVIŠTĚ PRO ÚČASTNÍKY VÝSTAVBY

Poznámky:

V rámci ZS na úseku č. 2 je umístěn sklad materiálu a nářadí, WC s umyvadlem, parkoviště, sklad násypů
Další materiály mohou být umístěny na okraji komunikace pokud nebudou bránit provozu
Rozměry WC: 2000x2500mm
Rozměry skladu: 6000x3000mm

ČESKÉ VYSOKÉ UČENÍ TECHNICKÉ V PRAZE FAKULTA STAVEBNÍ - OBOR STAVEBNÍ INŽENÝRSTVÍ KATEDRA TECHNOLOGIÍ STAVĚB			
VYPRACOVAL: VÁCLAV BŘEZINA			
NÁZEV PŘEDMĚTU: 122BAPL-Bakalářská práce	ŠKOLNÍ ROK: 2016/2017	DATUM: 28.05.2017	
NÁZEV BAKALÁŘSKÉ PRÁCE: Stavebně-technologický projekt silnice I/44	FORMÁT: A3	ČAS VÝUKY:	
NÁZEV VÝKRESU: Situace zařízení staveniště - úsek č. 4	Č. VÝKRESU: Příloha č. 12	MĚŘITKO: 1:250	