


**PŘÍLOHA Č. 14 - SITUACE SKLÁDKY Č. 2**

STUPEŇ: DSP

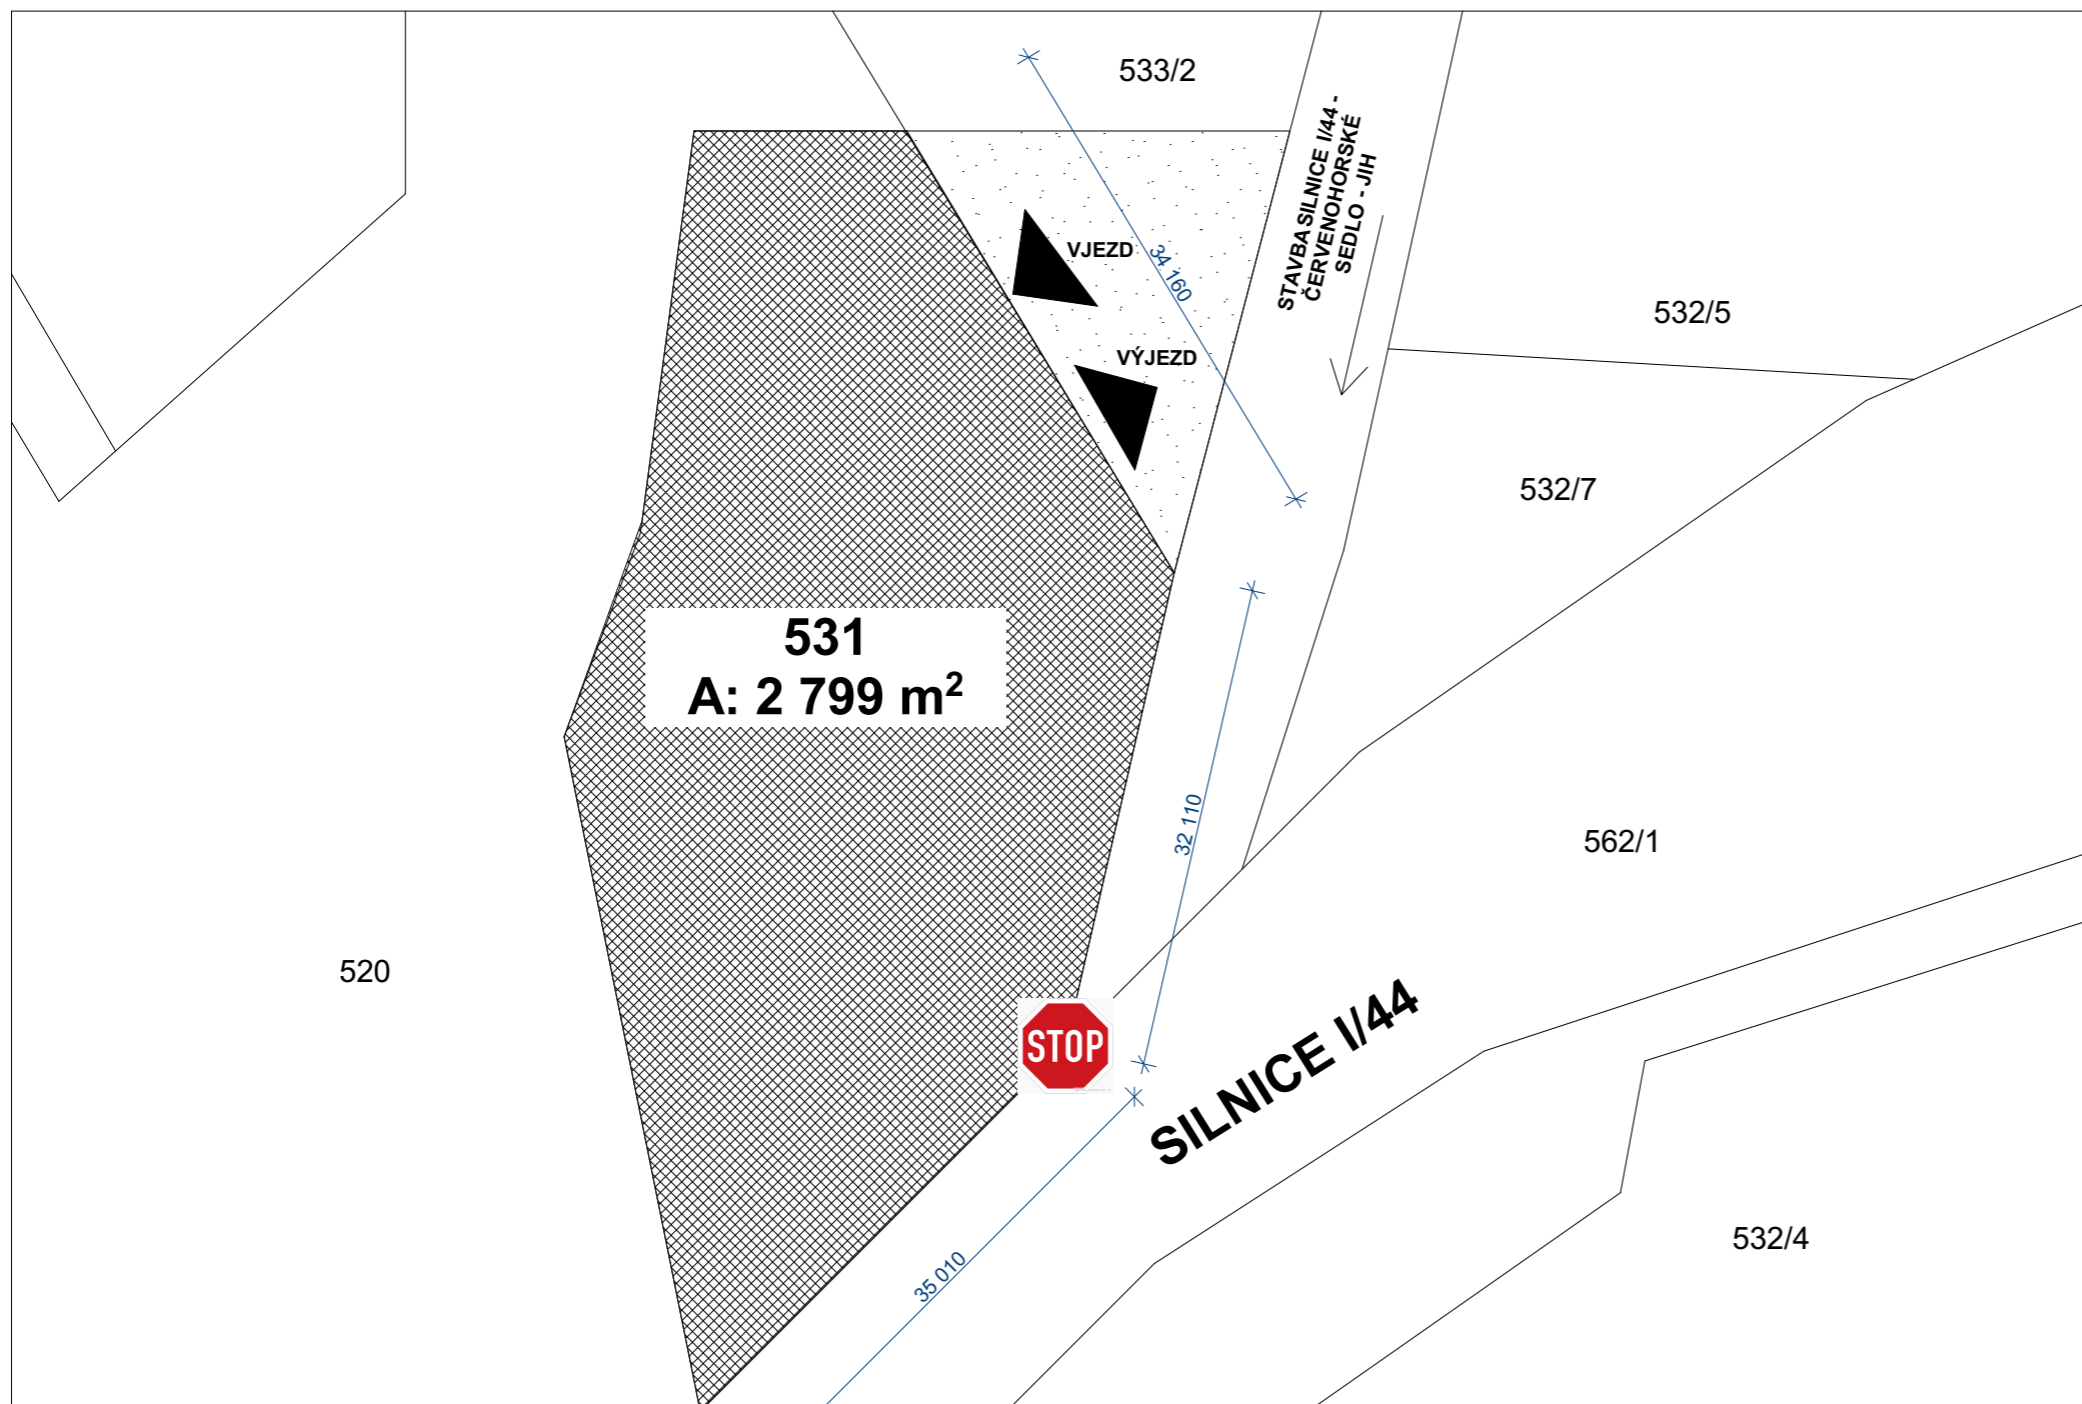


**LEGENDA:**

- MOBILNÍ OPLOCEN DO VÝŠKY 1,8 m
- ZPEVNĚNÁ PLOCH ZE ŠTĚRKODRTI
- PROSTOR PRO SKLÁDKU VYTĚŽENÉHO MATERIÁLU
- VJEZD NA SKLÁDKU
- VÝJEZD ZE SKLÁDKY
- ZNAČKA STÚJ, DEJ PŘEDNOST V JÍZDĚ
- 137/2 ČÍSLO PARCELY

**Poznámky:**

Skládka č. 2 se nachází na parcele č. 531  
Velikost skládky: 2 799 m<sup>2</sup>.  
Slouží k uložení vytěženého zemního materiálu  
v období neprůjezdnosti na skládku č. 1  
Skládka není oplocena

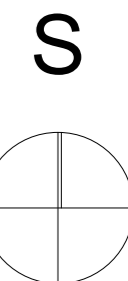

<p>ČESKÉ VYSOKÉ UČENÍ TECHNICKÉ V PRAZE FAKULTA STAVEBNÍ - OBOR STAVEBNÍ INŽENÝRSTVÍ KATEDRA TECHNOLOGIÍ STAVEB</p>			
<p>VYPRACOVAL: <b>VÁCLAV BŘEZINA</b></p>			
<p>NÁZEV PŘEDMĚTU: <b>122BAPL-Bakalářská práce</b></p>	<p>ŠKOLNÍ ROK: <b>2016/2017</b></p>	<p>DATUM: <b>28.05.2017</b></p>	
<p>NÁZEV BAKALÁŘSKÉ PRÁCE: <b>Stavebně-technologický projekt silnice I/44</b></p>	<p>FORMÁT: <b>A3</b></p>	<p>ČAS VÝUKY:</p>	
<p>NÁZEV VÝKRESU: <b>Situace skládky č. 2</b></p>	<p>Č. VÝKRESU: <b>Příloha č. 14</b></p>	<p>MĚŘÍTKO: <b>1:250</b></p>	