


PŘÍLOHA Č. 15 - SITUACE SKLÁDKY Č. 3

STUPEŇ: DSP

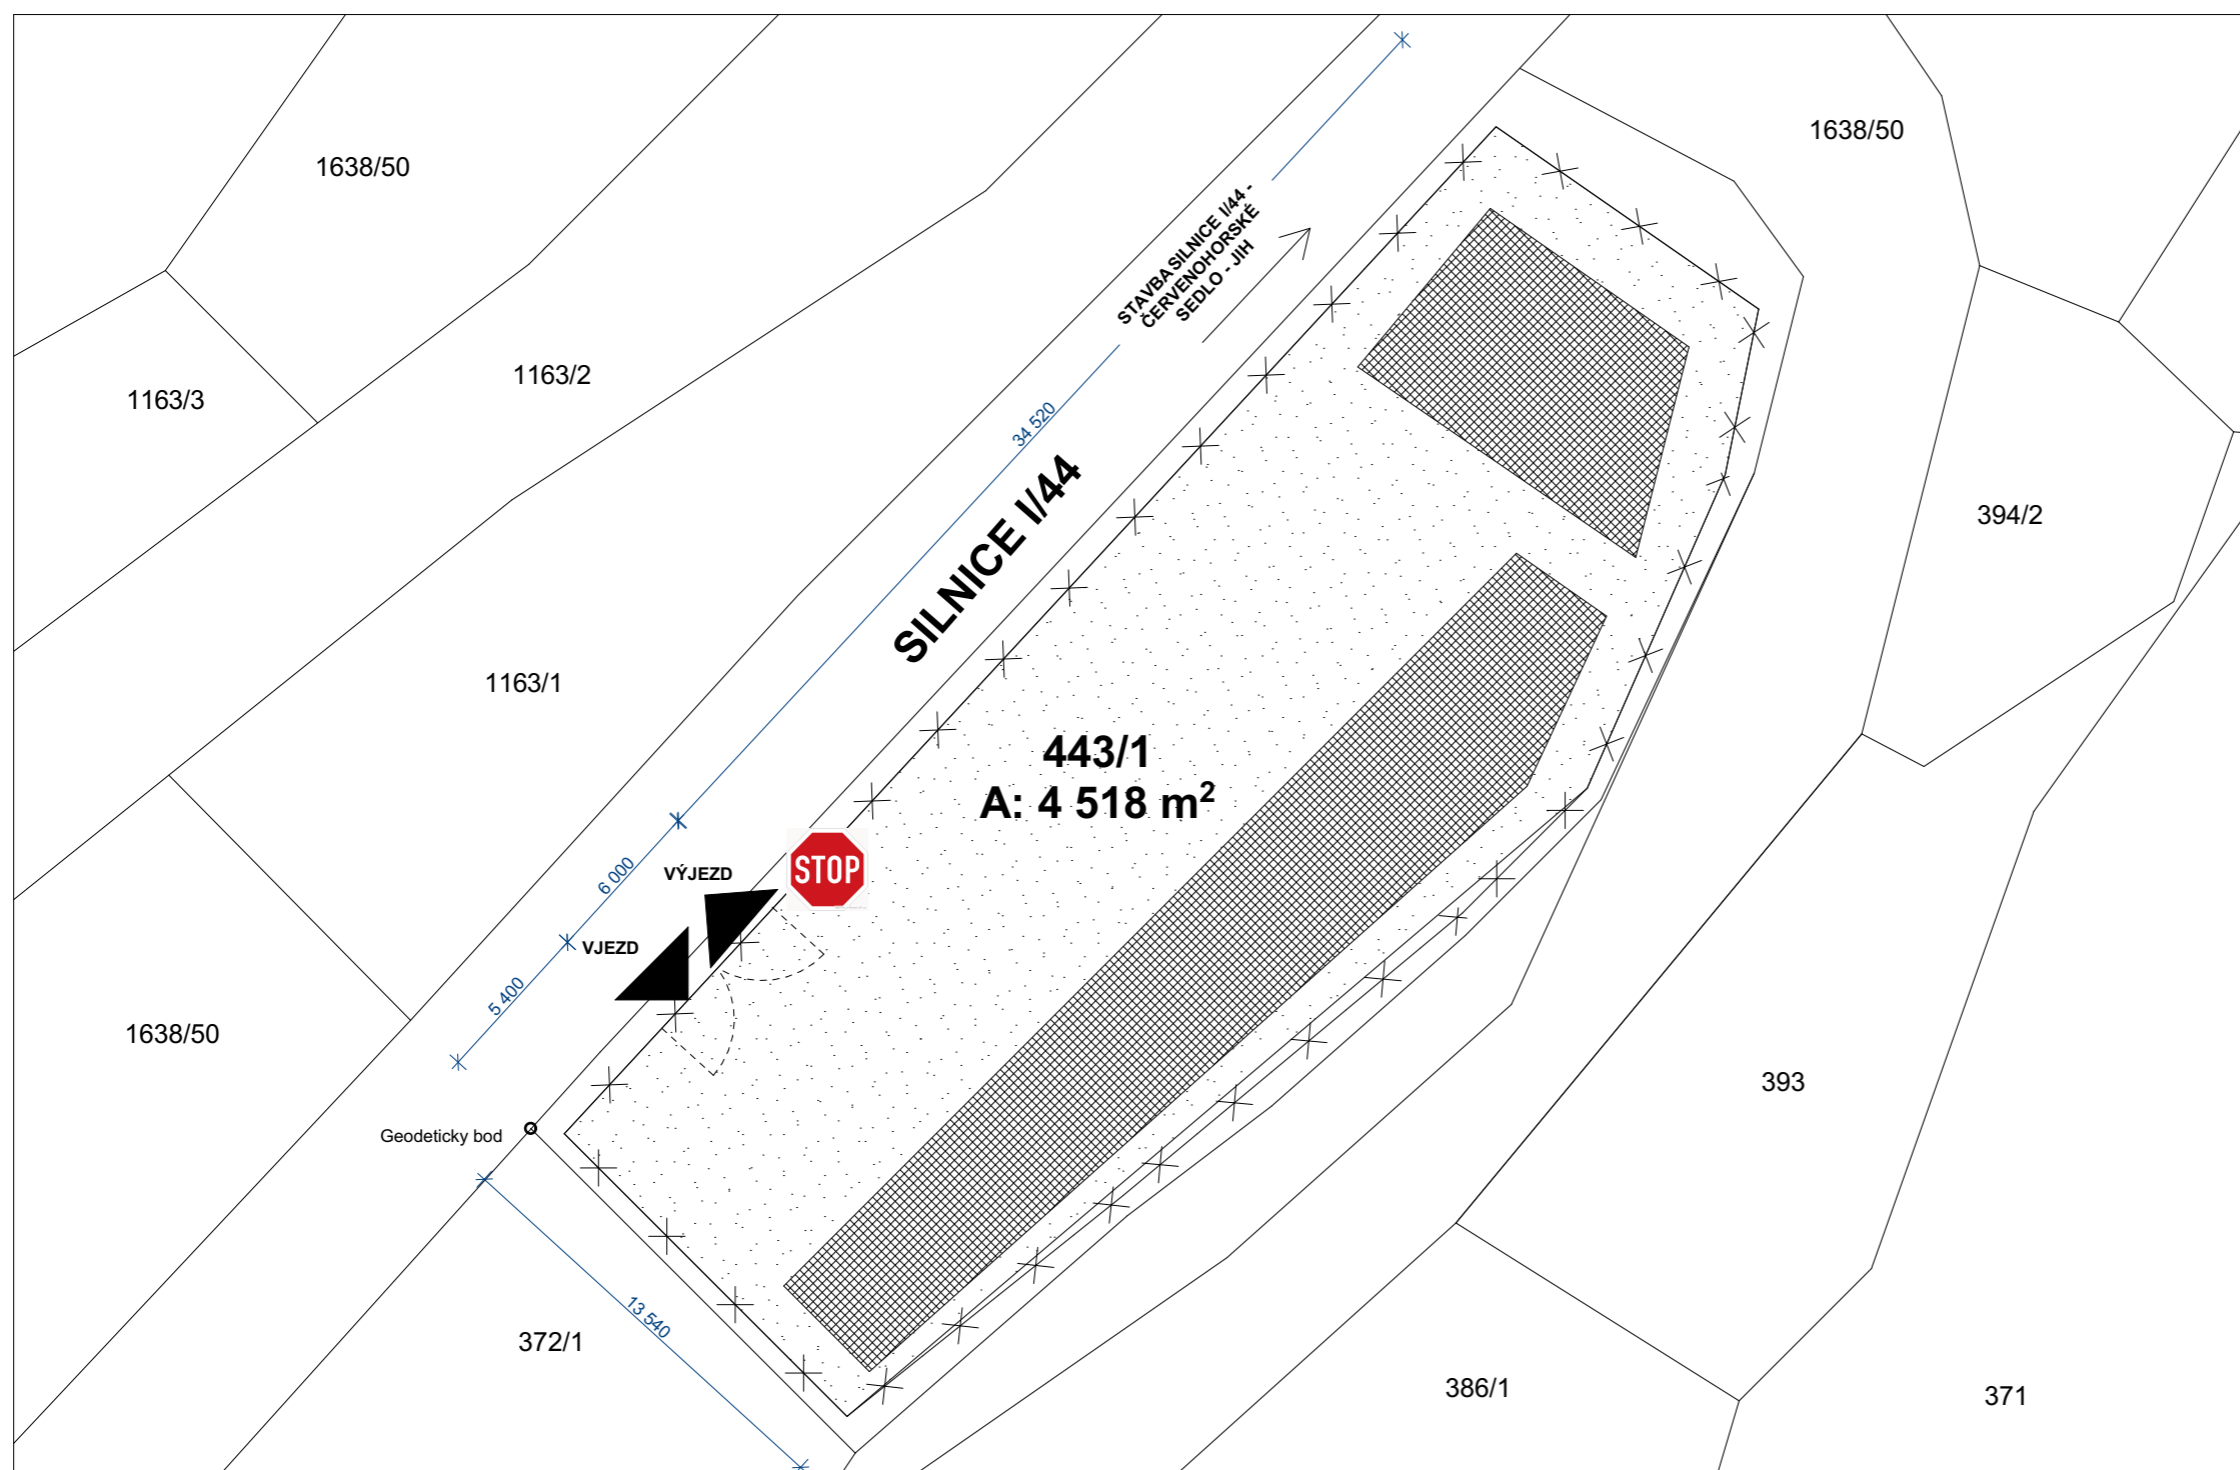


LEGENDA:

- MOBILNÍ OPLOCEN DO VÝŠKY 1,8 m
- ZPEVNĚNÁ PLOCH ZE ŠTĚRKODRTI
- PROSTOR PRO SKLÁDKU DRCENÉHO KAMENIVA
- VJEZD NA SKLÁDKU
- VÝJEZD ZE SKLÁDKY
- ZNAČKA STŮJ, DEJ PŘEDNOST V JÍZDĚ
- 137/2** ČÍSLO PARCELY

Poznámky:

Skládka č. 3 se nachází na parcele č. 443/1
Velikost skládky: 4 518 m².
Slouží k uložení sypkých materiálů
Skládka je oplocena a uzamykatelná

S

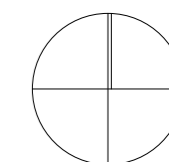

ČESKÉ VYSOKÉ UČENÍ TECHNICKÉ V PRAZE FAKULTA STAVEBNÍ - OBOR STAVEBNÍ INŽENÝRSTVÍ KATEDRA TECHNOLOGIÍ STAVEB				
VYPRACOVAL: VÁCLAV BŘEZINA				
NÁZEV PŘEDMĚTU: 122BAPL-Bakalářská práce		ŠKOLNÍ ROK: 2016/2017	DATUM: 28.05.2017	
NÁZEV BAKALÁŘSKÉ PRÁCE: Stavebně-technologický projekt silnice I/44		FORMÁT: A3	ČAS VÝUKY:	
NÁZEV VÝKRESU: Situace skládky č. 3		Č. VÝKRESU: Příloha č. 15	MĚŘITKO: 1:250	