



# PŘÍLOHA Č. 17 - SITUACE PARKOVACÍCH PLOCH - NA STAVBĚ

STUPEŇ: DSP

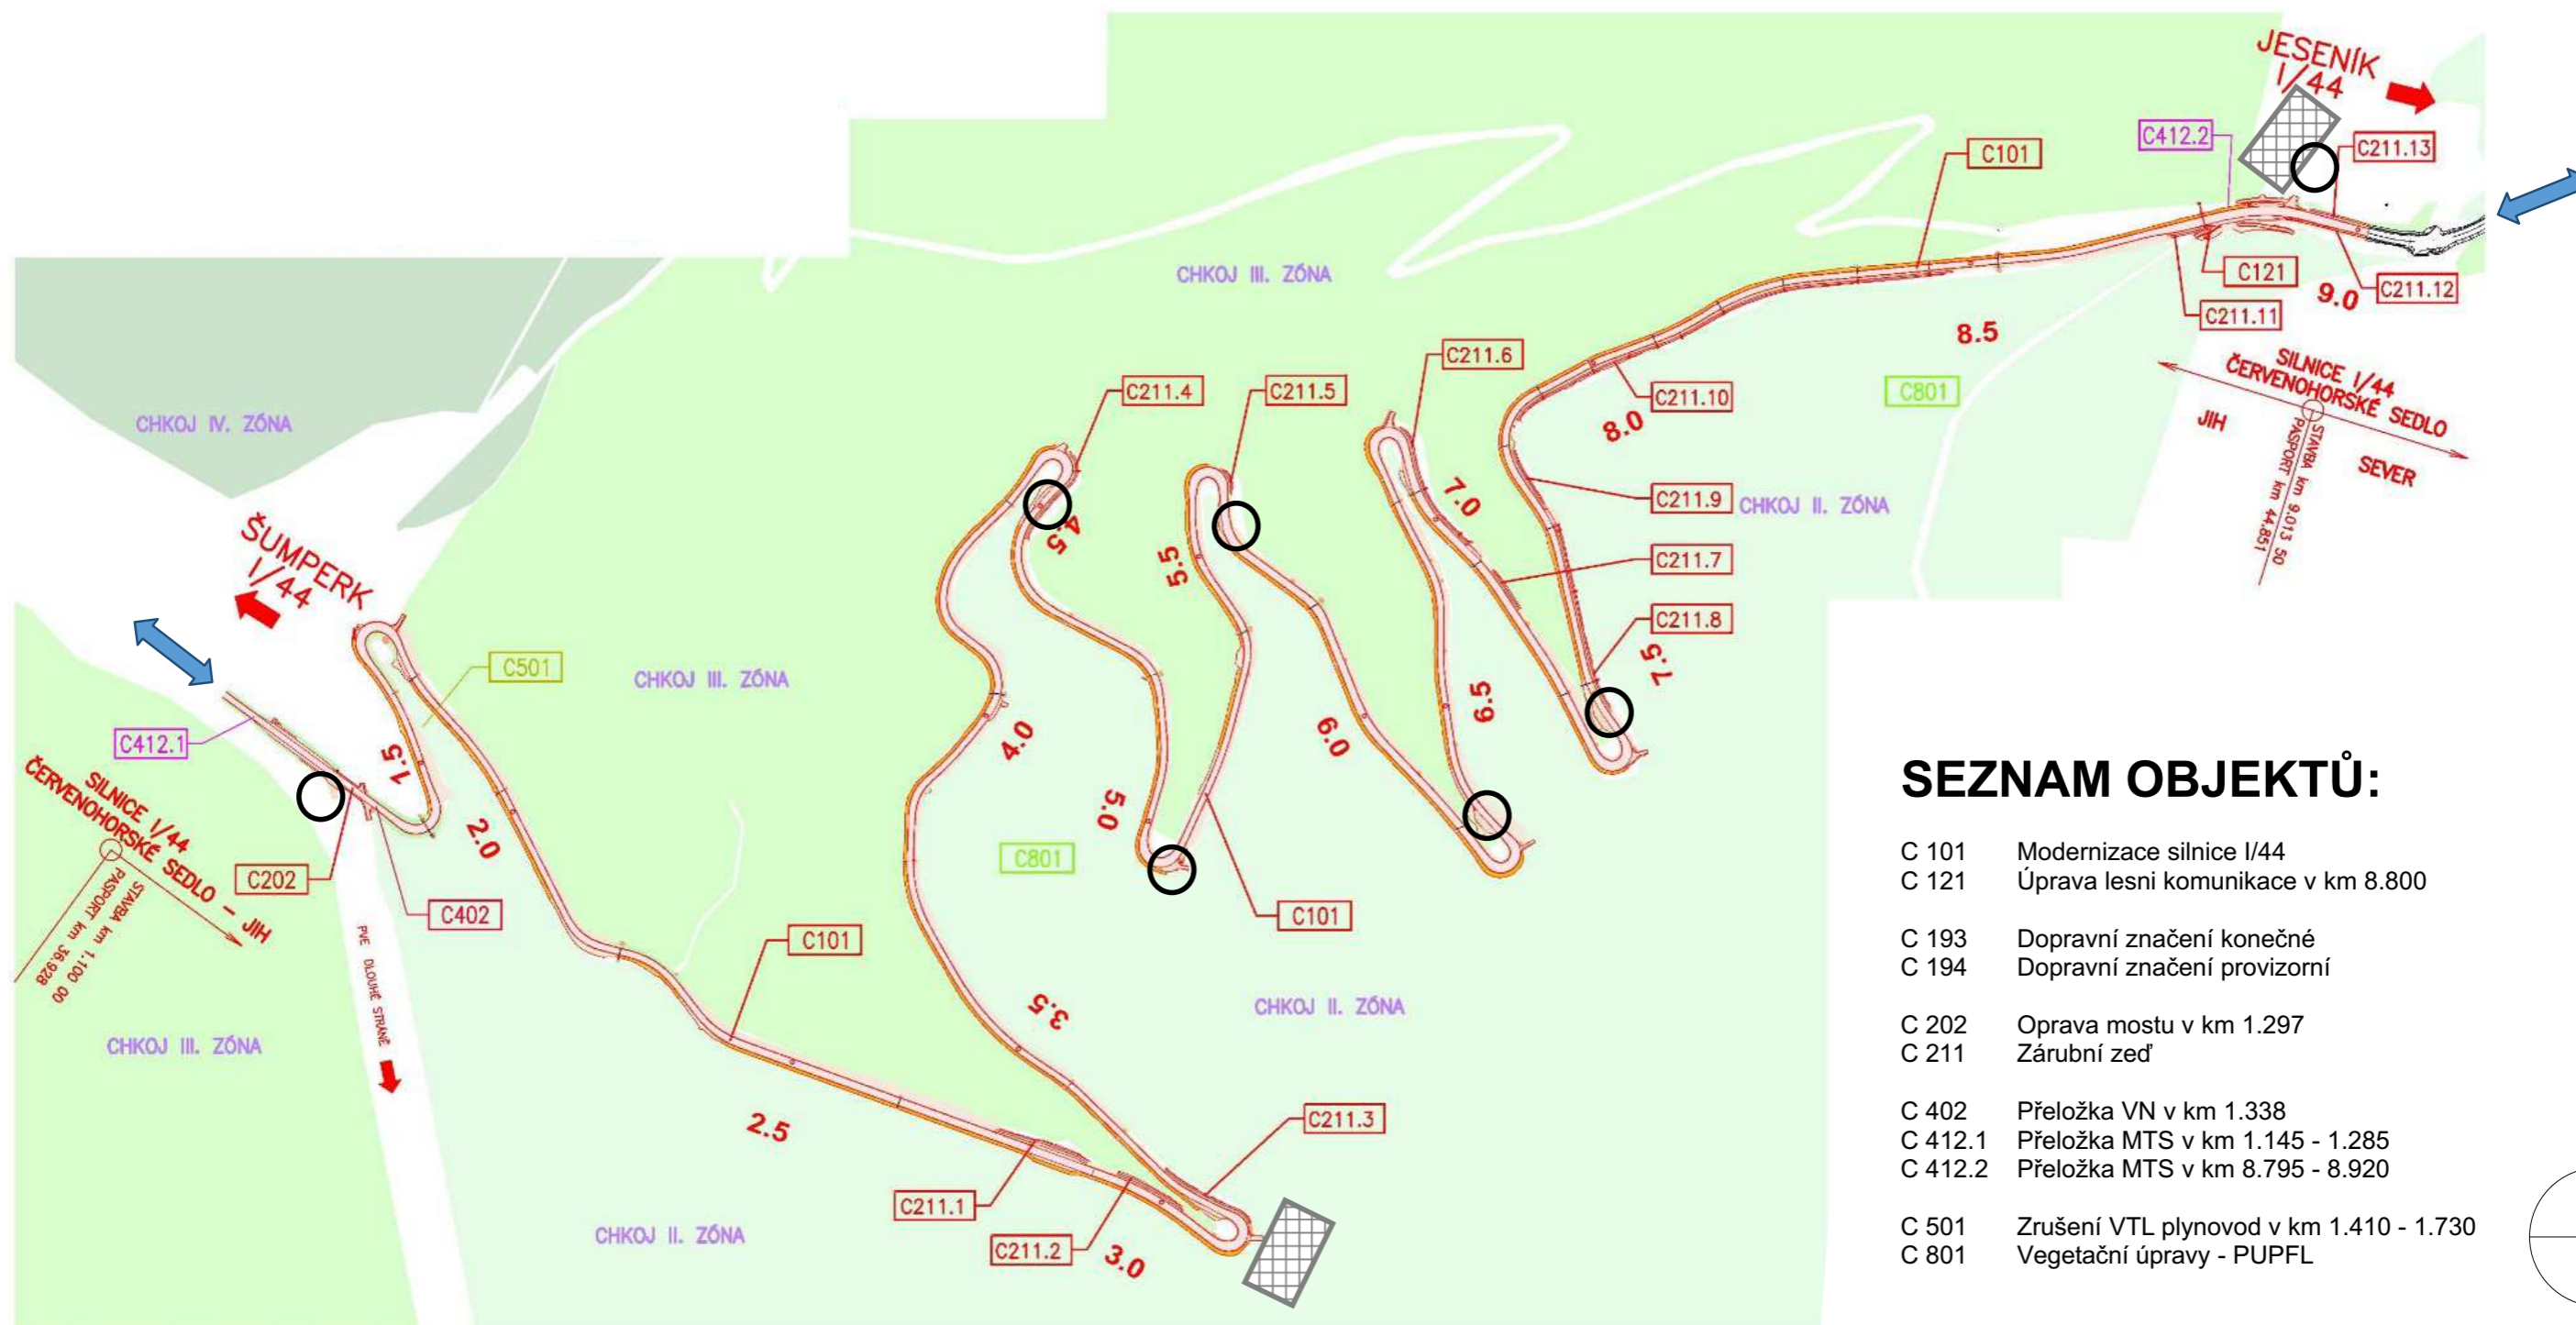

## SEZNAM OBJEKTŮ:

- C 101 Modernizace silnice I/44
- C 121 Úprava lesní komunikace v km 8.800
  
- C 193 Dopravní značení konečné
- C 194 Dopravní značení provizorní
  
- C 202 Oprava mostu v km 1.297
- C 211 Zárubní zeď
  
- C 402 Přeložka VN v km 1.338
- C 412.1 Přeložka MTS v km 1.145 - 1.285
- C 412.2 Přeložka MTS v km 8.795 - 8.920
  
- C 501 Zrušení VTL plynovod v km 1.410 - 1.730
- C 801 Vegetační úpravy - PUPFL

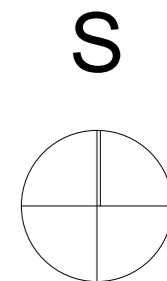

### Legenda:

- Vjezd a výjezd vozidel na stavbu
- Parkování
- Zařízení staveniště

ČESKÉ VYSOKÉ UČENÍ TECHNICKÉ V PRAZE FAKULTA STAVEBNÍ - OBOR STAVEBNÍ INŽENÝRSTVÍ KATEDRA TECHNOLOGIÍ STAVĚB		
VYPRACOVAL: <b>VÁCLAV BŘEZINA</b>		
NÁZEV PŘEDMĚTU: <b>122BAPL-Bakalářská práce</b>	ŠKOLNÍ ROK: <b>2016/2017</b>	DATUM: <b>28.05.2017</b>
NÁZEV BAKALÁŘSKÉ PRÁCE: <b>Stavebně-technologický projekt silnice I/44</b>	FORMÁT: <b>A3</b>	ČAS VÝUKY:
NÁZEV VÝKRESU: <b>Situace parkoviště na stavbě</b>	Č. VÝKRESU: <b>Příloha č. 17</b>	MĚŘÍTKO: <b>1:250</b>