


PŘÍLOHA Č. 18 - SITUACE PARKOVIŠTĚ STAVEBNÍ MECHANIZACE - MIMO STAVBU

STUPEŇ: DSP

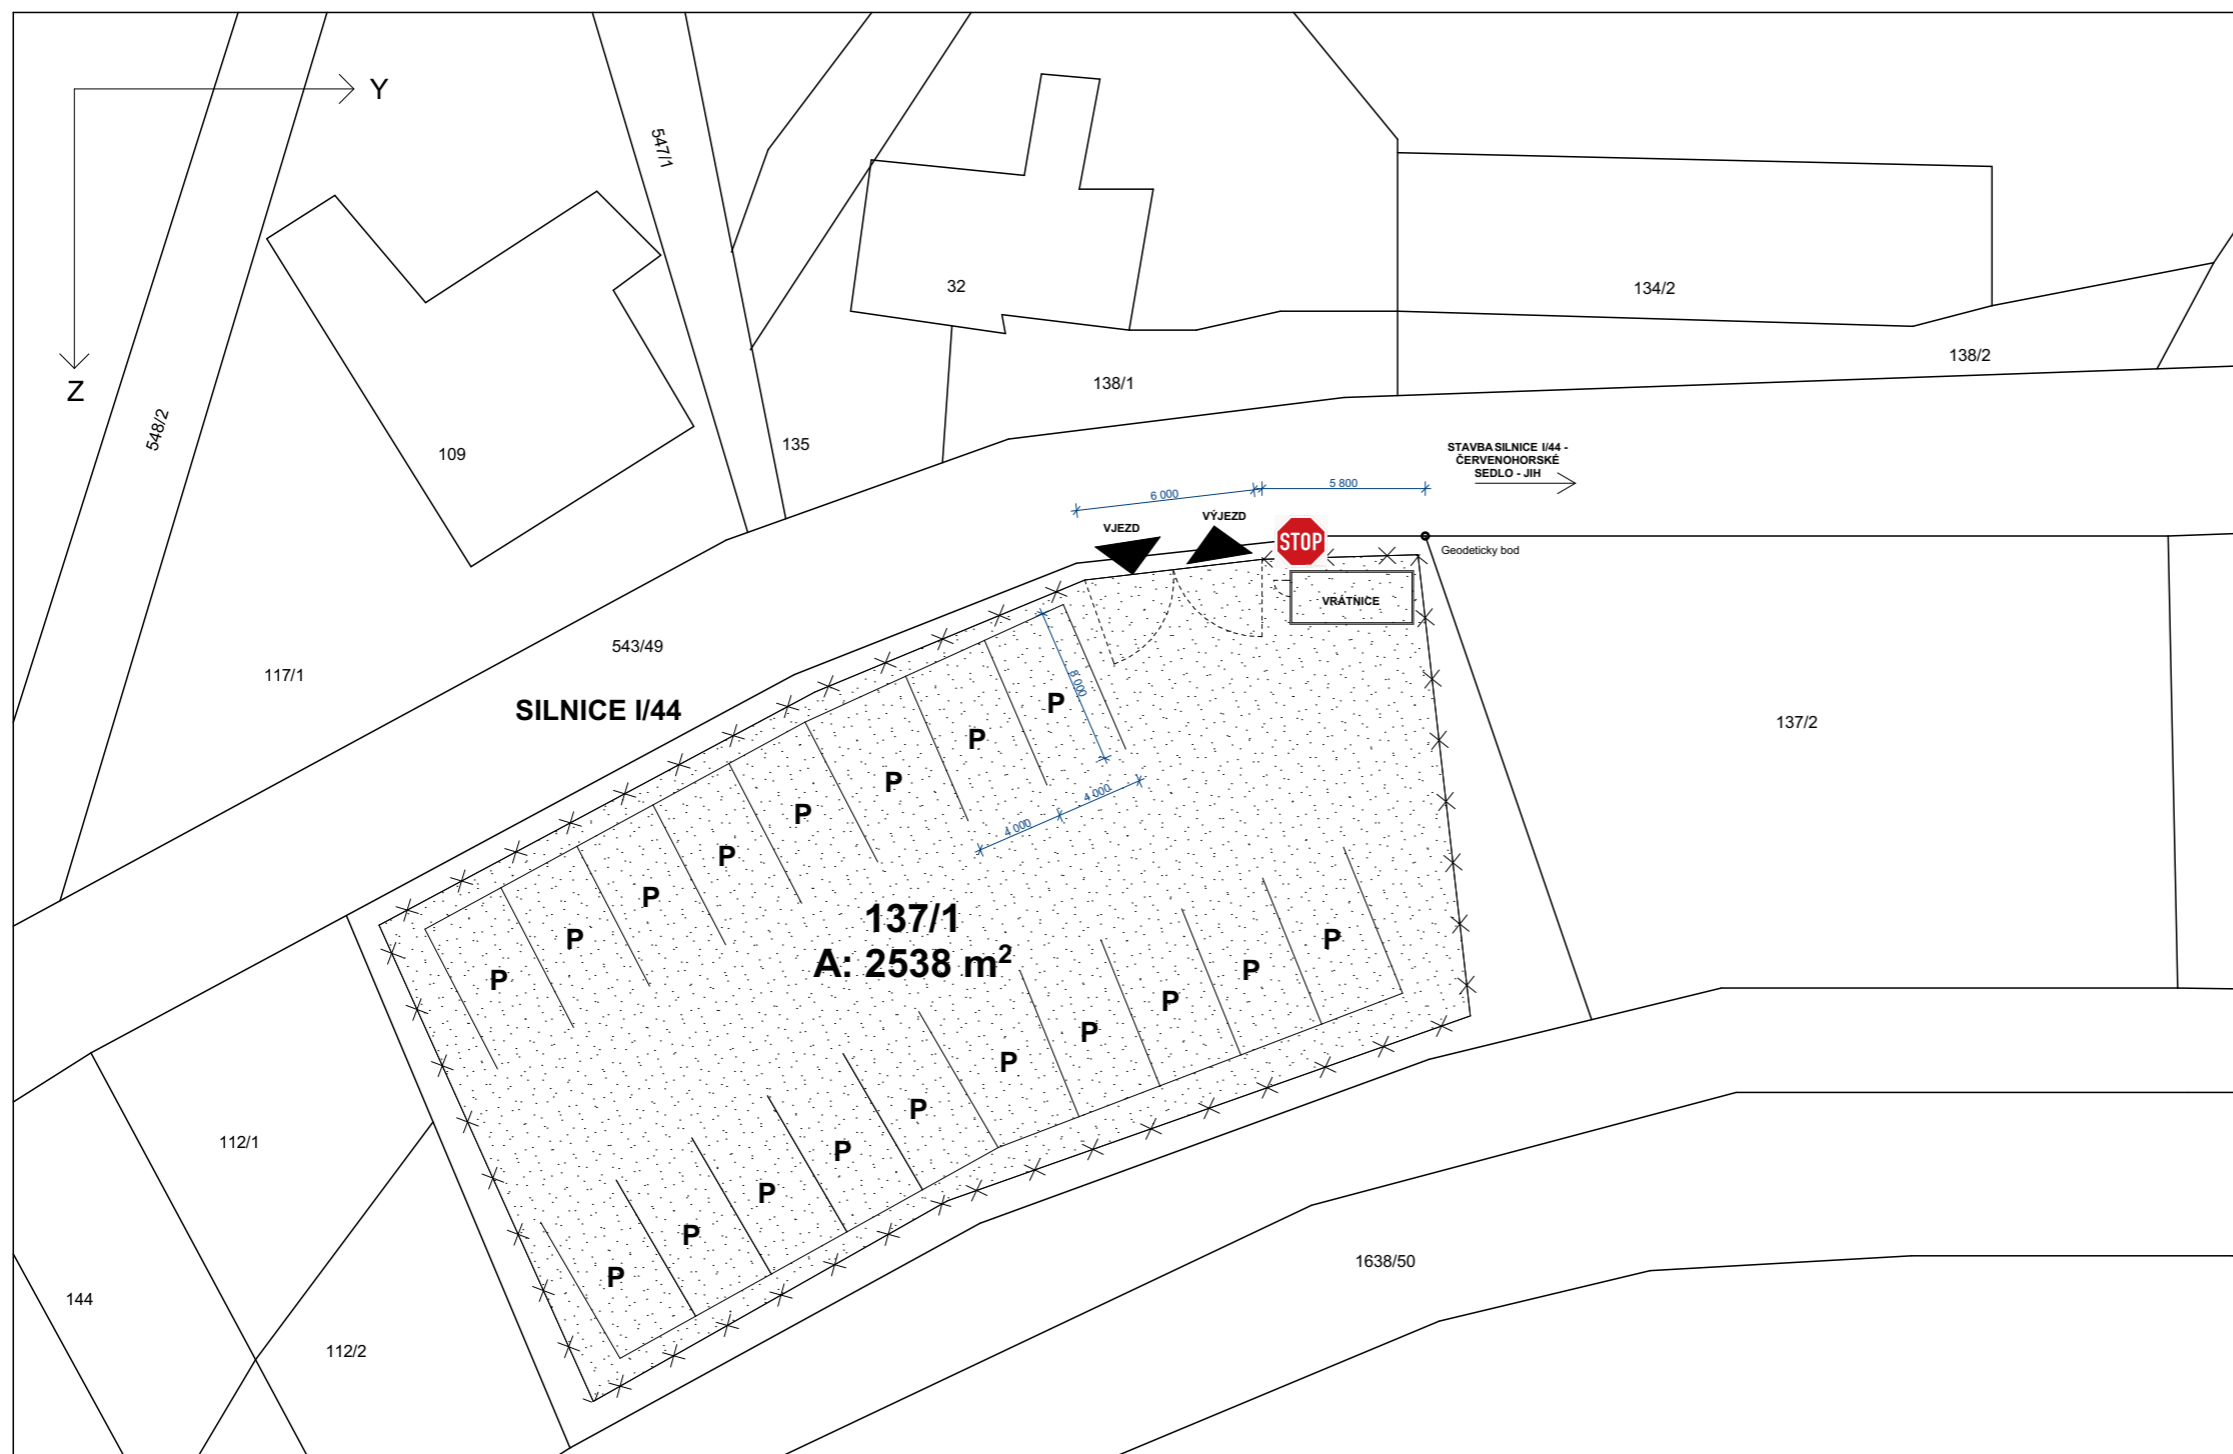


LEGENDA:

- MOBILNÍ OPLOCEN DO VÝŠKY 1,8 m
- ZPEVNĚNÁ PLOCH ZE ŠTĚRKODRTI
- VJEZD NA PARKOVIŠTĚ
- VÝJEZD Z PARKOVIŠTĚ
- ZNAČKA STŮJ, DEJ PŘEDNOST V JÍZDĚ
- PARKOVIŠĚ PRO DOPRAVNÍ PROSTŘEDKY A STAVEBNÍ MECHANIZACI
- 137/2** ČÍSLO PARCELY

Poznámky:

Parkoviště se nachází na parcele č. 137/1
Velikost parkoviště: 2 538 m².
Osahuje 18 parkovacích míst
Velikost parkovacího místa: 8 x 4 m
Parkoviště je oplocené a uzamykatelné

S

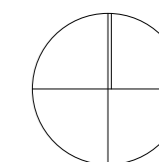

ČESKÉ VYSOKÉ UČENÍ TECHNICKÉ V PRAZE FAKULTA STAVEBNÍ - OBOR STAVEBNÍ INŽENÝRSTVÍ KATEDRA TECHNOLOGIÍ STAVEB			
VYPRACOVAL: VÁCLAV BŘEZINA			
NÁZEV PŘEDMĚTU: 122BAPL-Bakalářská práce	ŠKOLNÍ ROK: 2016/2017	DATUM: 28.05.2017	
NÁZEV BAKALÁŘSKÉ PRÁCE: Stavebně-technologický projekt silnice I/44	FORMÁT: A3	ČAS VÝUKY:	
NÁZEV VÝKRESU: Situace parkoviště stavební mechanizace	Č. VÝKRESU: Příloha č. 18	MĚŘITKO: 1:250	