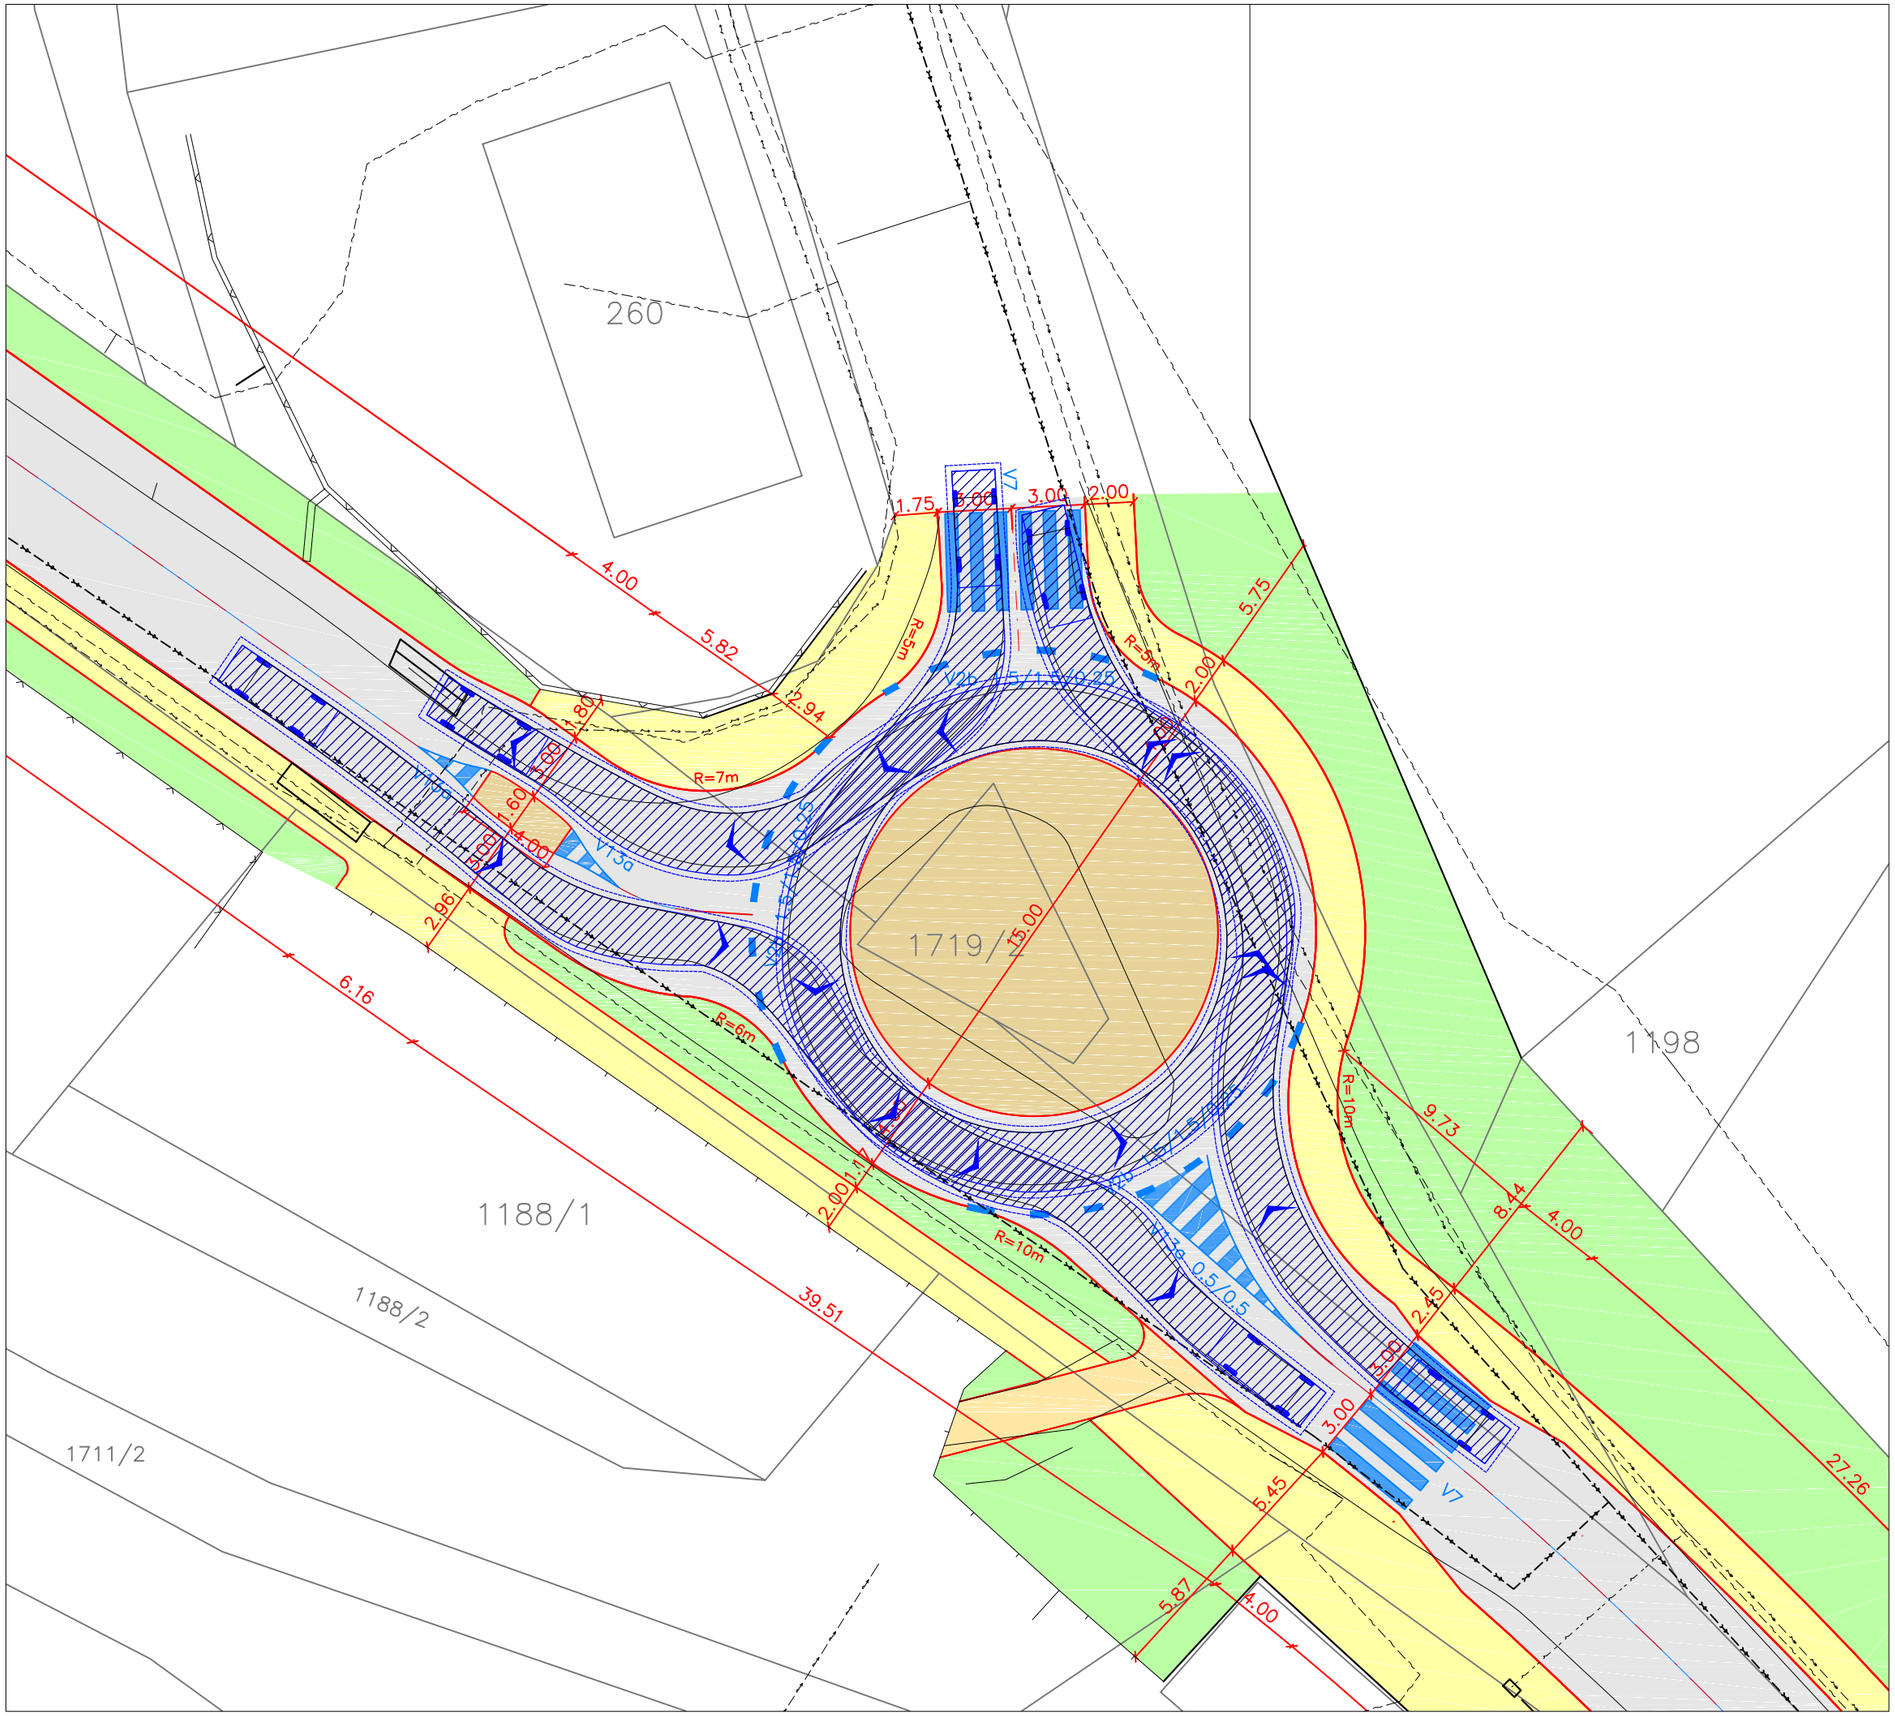

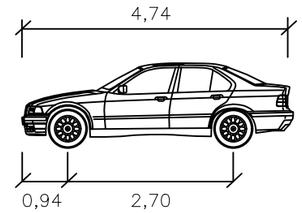

01	metry:
šířka:	1,76
rozchod:	1,76
čas plného rejdu:	6
úhel řízení:	36,1

LEGENDA ČAR:

OBRYS VOZIDLA

BEZPEČNOSTNÍ ODSTUP

VYPRACOVALA: Michaela JOROVÁ	ČVUT Fakulta stavební
VEDOUCÍ PRÁCE: Ing. Petr PÁNEK, Ph.D.	
KATEDRA: K136 – Katedra silničních staveb	FORMÁT: 2xA4
PŘEDMĚT: Bakalářská práce	DATUM: 5/2017
NÁZEV AKCE: Silnice II/335 Stříbrná Skalice	MĚŘÍTKO: 1:250
VÝKRES: Ověření průjezdu vlečnými křivkami	Č.VÝKRESU: 4.1