



# PŘÍČNÝ ŘEZ Č. 1

MS2p 16,25/13,25/50

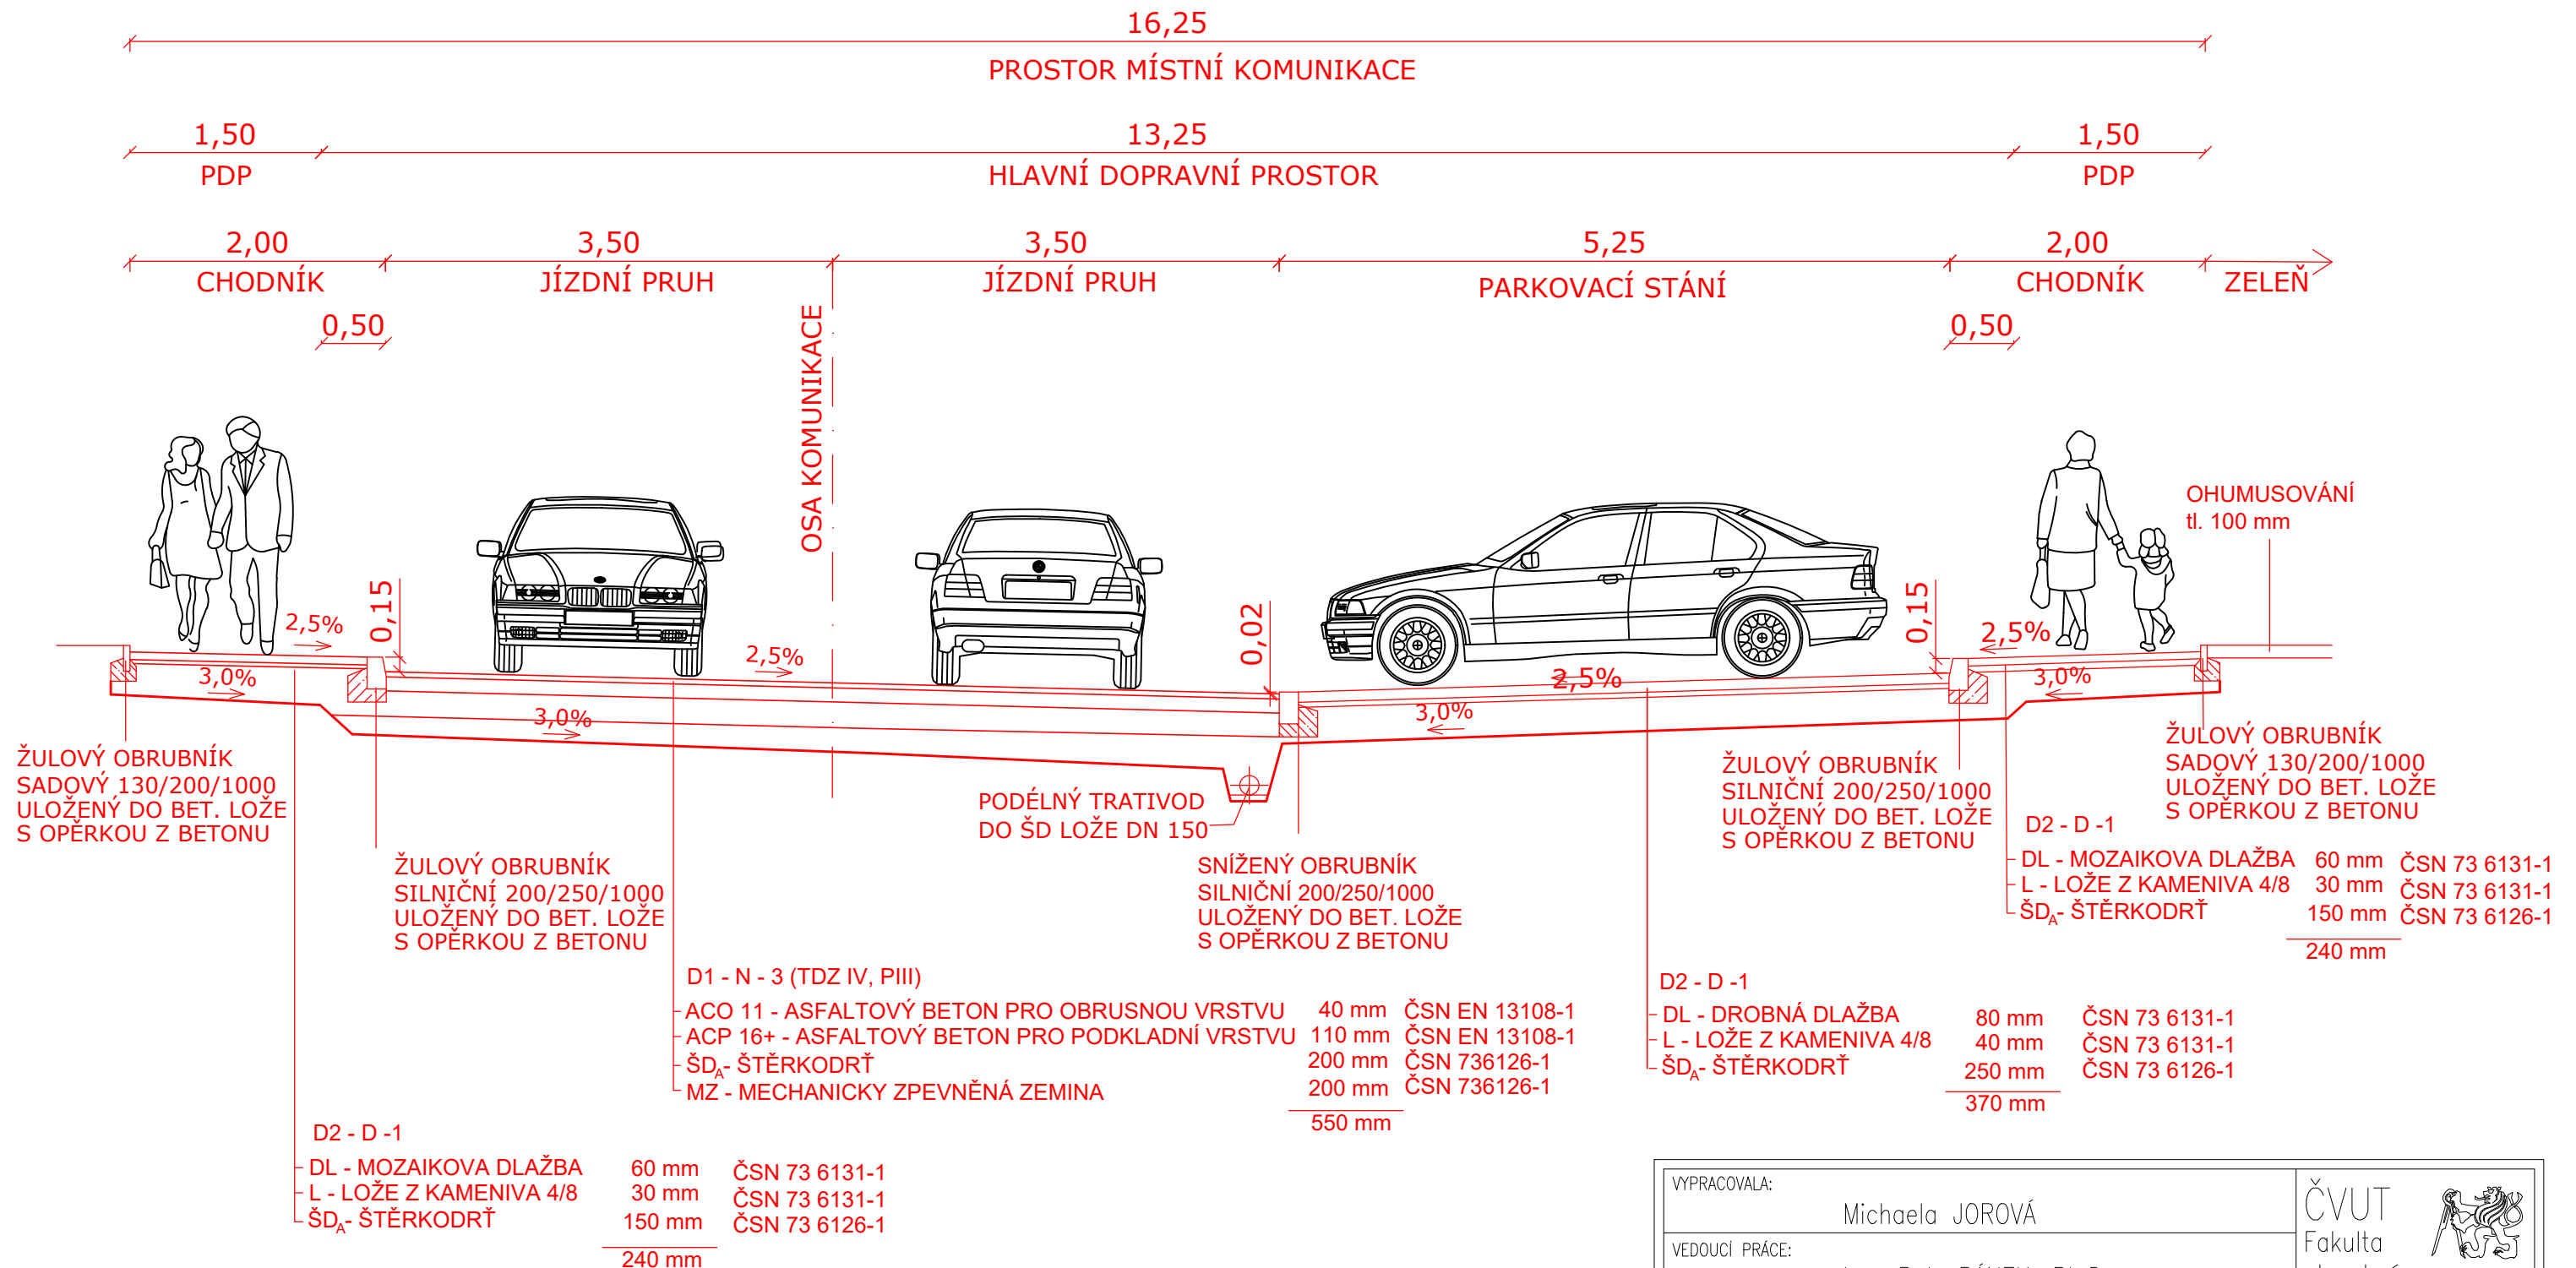

VYPRACOVALA:	Michaela JOROVÁ	<b>ČVUT</b> Fakulta stavební 
VEDOUcí PRÁCE:	Ing. Petr PÁNEK, Ph.D.	
KATEDRA:	K136 – Katedra silničních staveb	FORMÁT: 2xA4
PŘEDMĚT:	Bakalářská práce	DATUM: 5/2017
NÁZEV AKCE:	Silnice II/335 Stříbrná Skalice	MĚŘÍTKO: 1:50
VÝKRES:	Příčný řez č.1	Č.VÝKRESU: 3.1