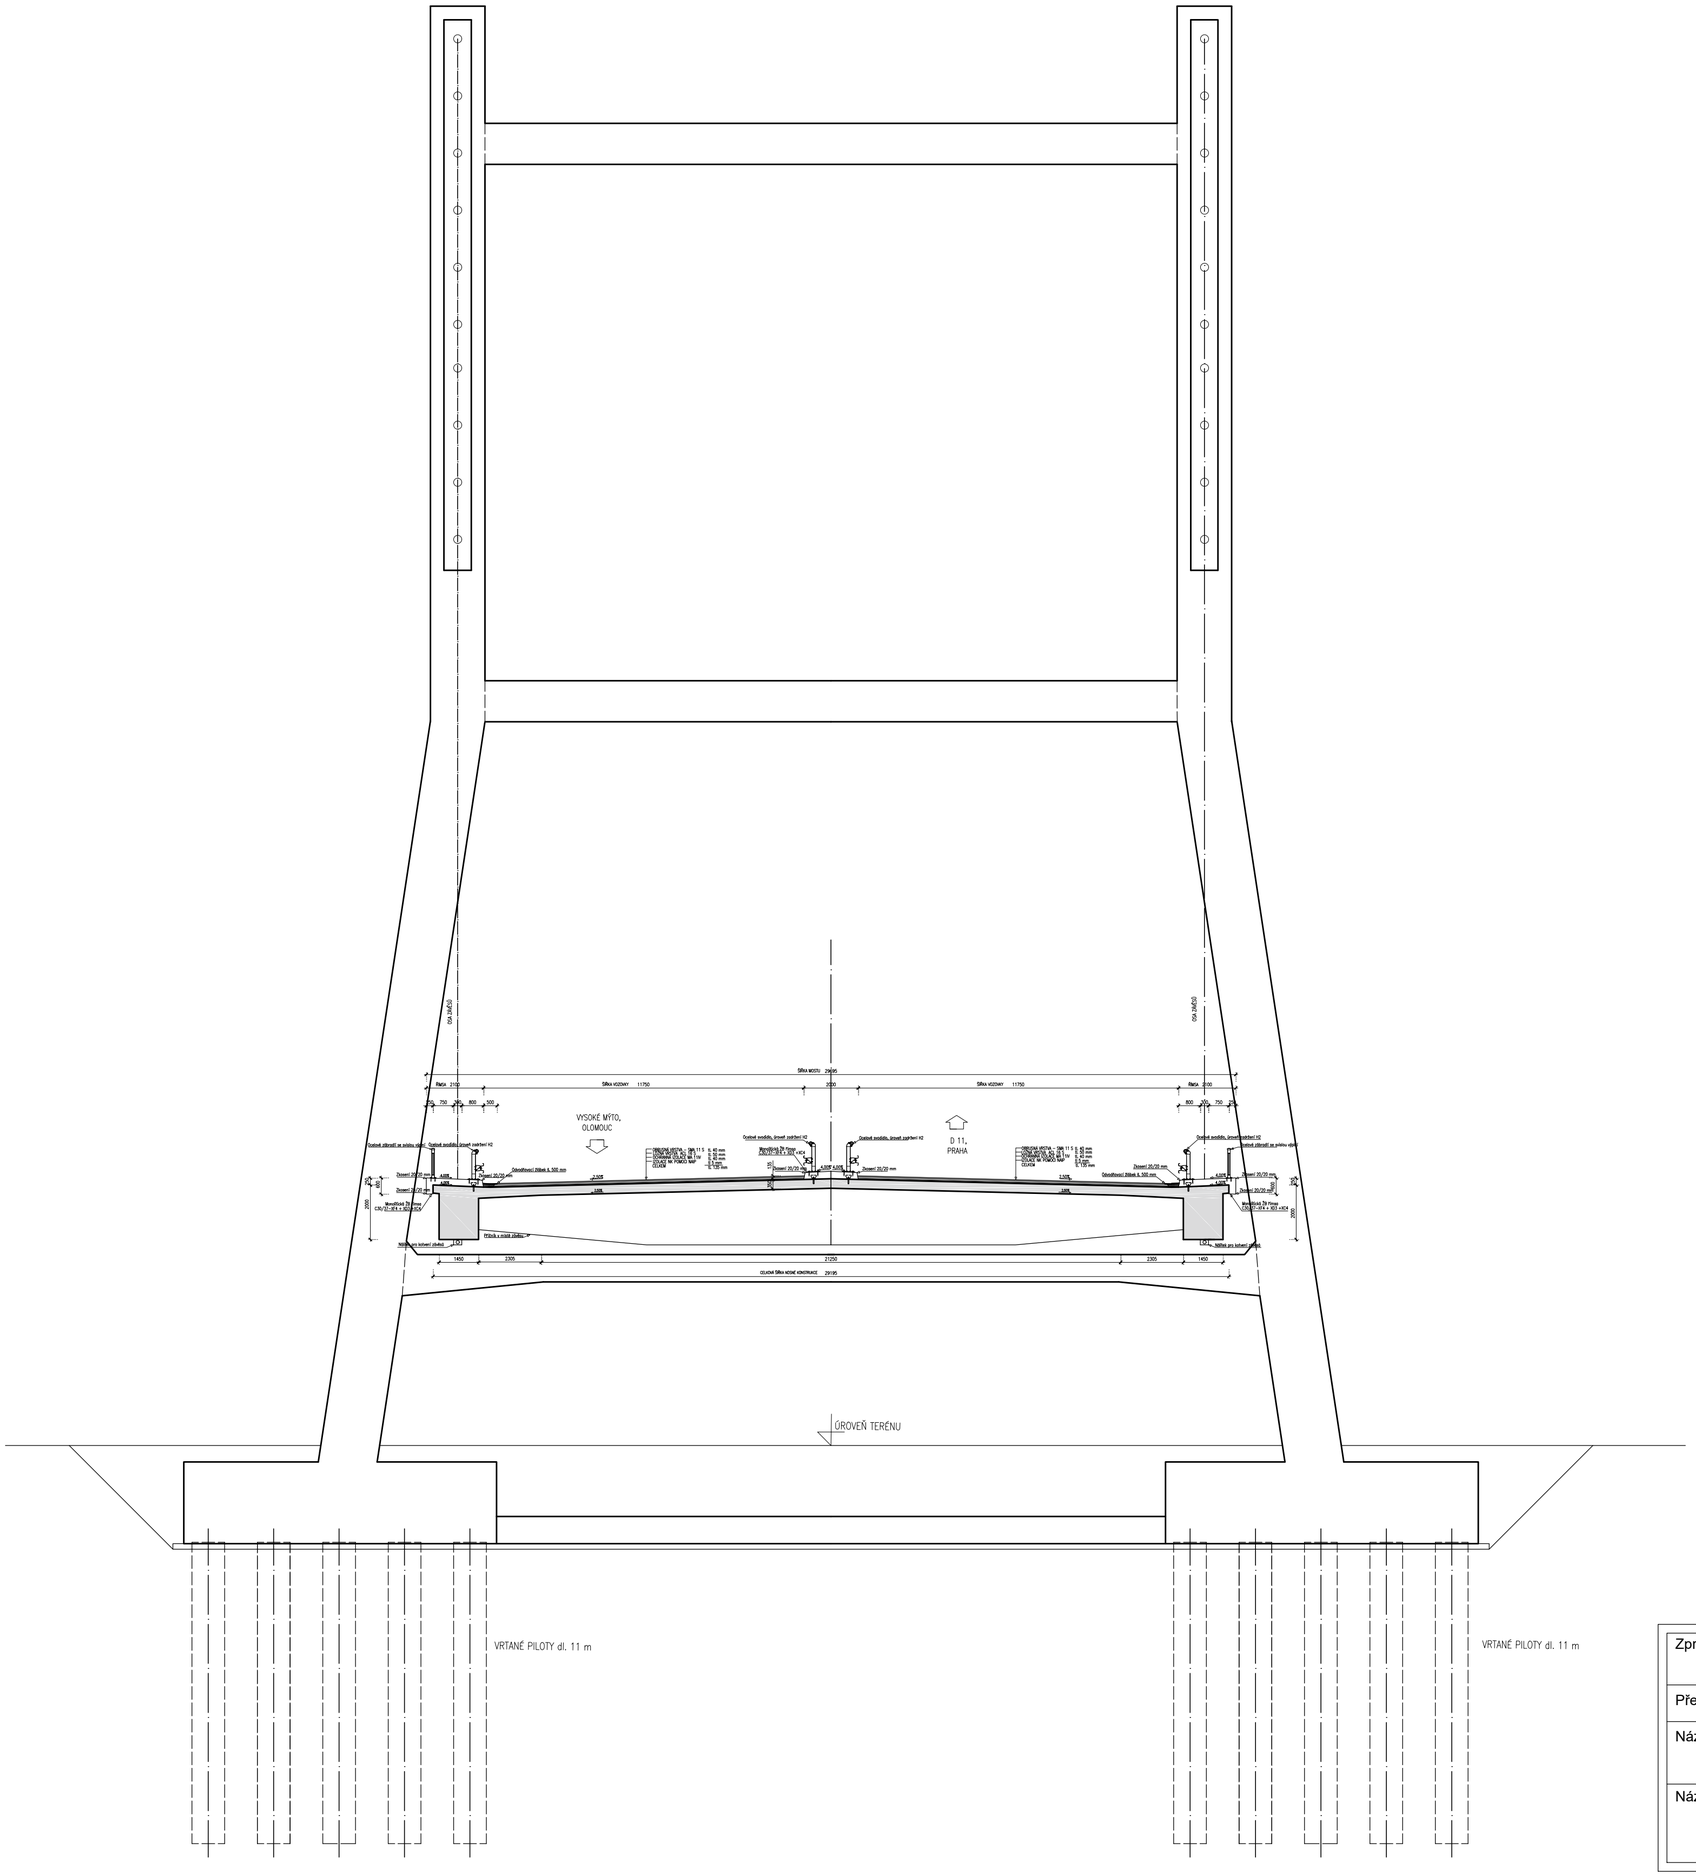

Zpracoval: Jan Babica	Vedoucí práce: Ing. Roman Šafář Ph.D	Školní rok: 2016/2017	Fakulta stavební ČVUT
Předmět: Bakalářská práce			
Název úlohy: Návrh zavěšeného mostu		Datum:	13.1.2017
		Meřítko:	1:150
Název výkresu: Alternativní řez pylonem		Číslo výkresu:	9