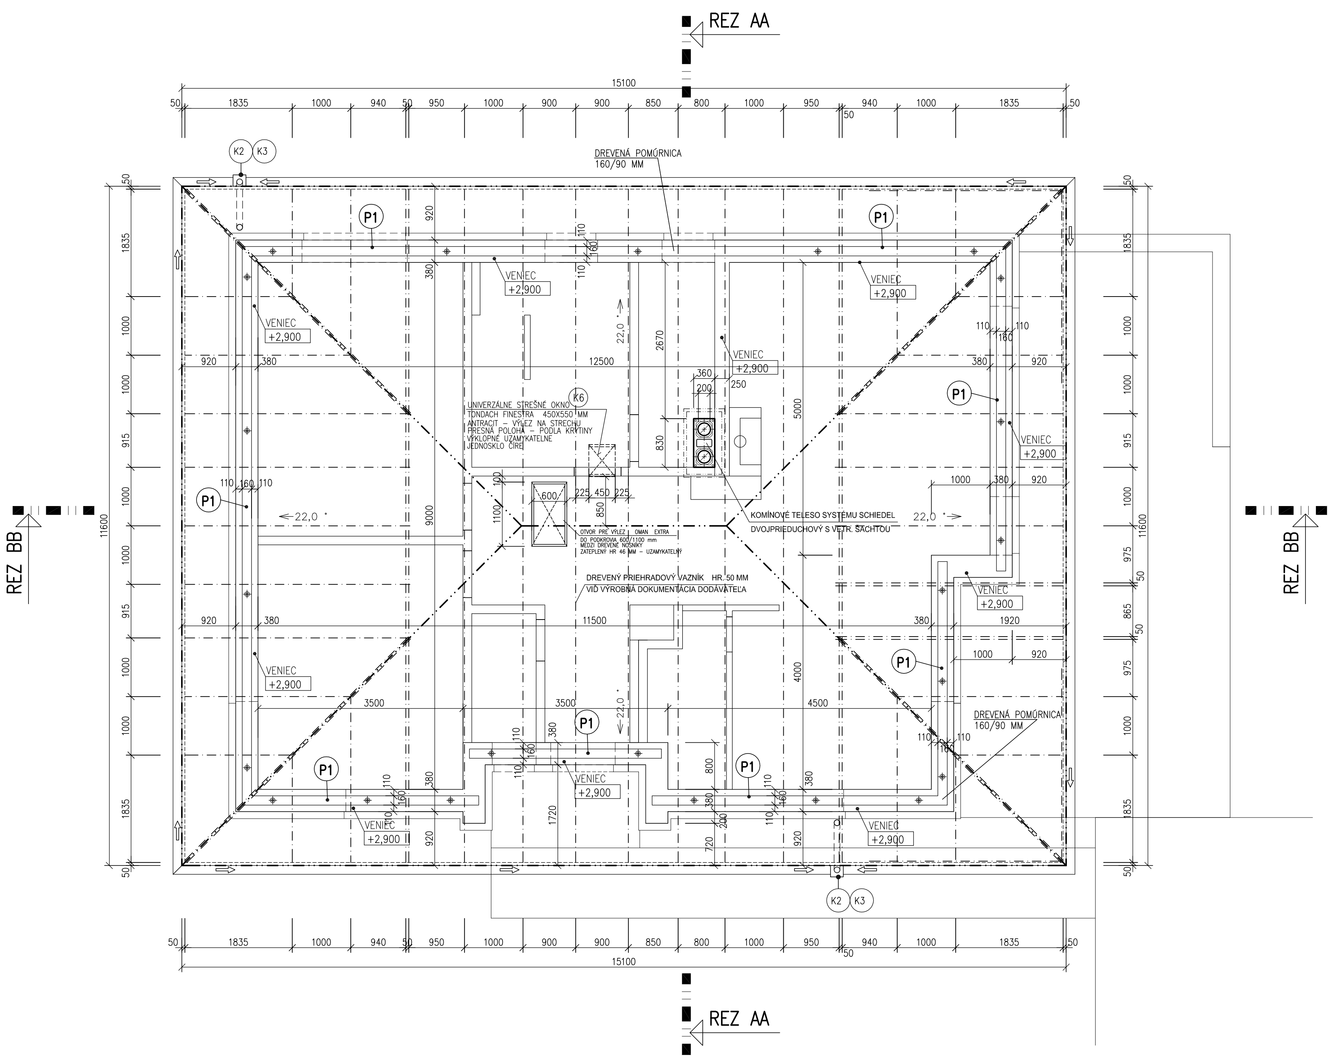


## S1 ZLOŽENIE STREŠNÉHO PLÁŠŤA - PODKROVIE

–SKLADANÁ STREŠNÁ KRYTINA NAPR.– V SYSTÉME TONDACH, BRAMAC
RESP. OCEĽOVÁ STREŠNÁ KRÝTINA – TVAROVANÉ PLECHODOSKY, HLADKÉ, PRÍPADNE S POSYPOM KAMENNÝM GRANULÁTOM
NAPR. METROTILE – METROŠINDEL – TMAVO SIVÁ RESP. VIĎ FAREBNÉ RIEŠENIE
VRÁMCI KRYTINY SA PREVEDIE ZAKRYTIE NA DREVENOM LAŤOVANÍ, OKAPOVÉ A ZÁVETERNÉ TVAROVKY,
ODVETRANIE STREŠNÉHO PLÁŠŤA V HREBENI STRECHY, NÁVAZNOSTI NA KOMÍN, PRÍP. TVAROVKY PRE ODVETRANIE ZT A VZT, SNEHOVÉ ZÁBRANY A POD.

–DREVENÉ LAŤOVANIE 50x35 MM – VZDIALENOSTI PODĽA SKLONU STRECHY – 22 stupňov
**–DREVENÉ KONTRALATY 50x50 MM /RESP. 50/30 PODĽA KRYTINY/ – SÚBEŽNE S KROKVAMI**
–POISTNÁ HYDROIZOLÁCIA :
PAROPRIEPUSTNÁ PODSTREŠNÁ FÓLIA – DÖRKEN TYP – DELTA–MAXX PLUS
– RESP. TYVEK HD SOFT /MÄKKÁ NEŠUCHOTAVÁ/
**–DREVENÉ ŠÓVISLÉ DEBNENIE – DOSKY OSB–3, S PEROD RÁŽKOU HR.15 MM, RESP. ZÁKLOP – DOSKY HR.25 MM**
–DREVENÝ PRIEHRADOVÝ VAZNÍK NA STYČNÍKOVÉ PLECHY – DODÁVKA F. KONTRAKTING– NOSNÁ KONŠTRUKCIA FUNGICÍDNY A PROTIPOŽIARNY NÁTER
–RESP. DREVENÁ KROKVA 120/160 MM – NOSNÁ KONŠTRUKCIA FUNGICÍDNY A PROTIPOŽIARNY NÁTER
–ODVETRANÝ PODKROVNÝ PRIESTOR – PRIVETRANIE POD OKAPOM + ODVETRANIE V HREBENI STRECHY V SYSTÉME KRYTINY
–DREVENÉ ÚSPORNÉ POCHODZNE DEBNENIE HR. 25 MM
NA DREVENOM RÁŠTE

**TEPELNO IZOLAČNÝ PODHĽAD**

160 **– NOSNÁ ČASŤ**
–DREVENÝ NOSNÝ RÁŠŤ – DREVENÝ PRIEHRADOVÝ VAZNÍK NA STYČNÍKOVÉ PLECHY – DODÁVKA F. KONTRAKTING– NOSNÁ KONŠTRUKCIA FUNGICÍDNY A PROTIPOŽIARNY NÁTER

160+100 **– TEPELNOIZOLAČNÁ VRSTVA**
**–TEPELNÁ IZOLÁCIA – ISOVER UNIROLL PLUS 16, HR.160 MM – MEDZI RÁŠŤ /NAREZANÝ NA POTREBNÚ ŠÍRKU PODĽA VYZNAČENÝCH PÁSOV/**
–DREVENÉ PRIEČNE LAŤOVANIE 60/100 MM, PO CCA 0.75m – PODĽA PODMIENOK SYSTÉMU PODHĽADU /CHYTANÉ PRIEČNE NA RÁŠŤ/
**–TEPELNÁ IZOLÁCIA – ISOVER UNIROLL PLUS 10, HR.100 MM MEDZI LAŤOVANIE**

– PAROTESNÁ FÓLIA –NAPR. FLEXIKORD AL
– RESP. JUTAFOL 170 ŠPECIÁL N AL /DODRŽAŤ PODMIENKY ODVETRANIA/

40 –POMOCNÉ LAŤOVANIE MM 60/40 mm RESP. 50/30 mm – PO 400 MM – CHYTANÉ NA LAŤOVANIE 60/100M, RESP. SÁDROKARTÓN NA CD–PROFILY
15 –STAVEBNÉ SÁDROKARTÓNOVÉ DOSKY KNAUF TYP GKF – PROTIPOŽIARNE /RESP. + IMPREGNOVANÉ – KÚPEĽŇA , WC/ HR. 15 MM
CHYTANÉ RÝCHLOMONTÁŽNYMI SKRUTKAMI NA DREVENÚ NOSNÚ KONŠTRUKCIU, NOSNÉ LATY V ODSTUPOCH PO 750 MM , MONTÁŽNE PO 400 MM
NAVRHUJE SA PRIEČNY SYSTÉM UPEVŇOVANIA DOSÁK V JEDNOVRSTVOVOM PREVEDENÍ , PREDPOKLADANÉ PLOŠNÉ ZAŤAŽENIE NIE JE VAČŠIE
AKO 0.15kN/M. ÚPRAVY PRE SVIETIDLÁ ZJEDNOTIŤ S RIEŠENIM INTERIÉRU.
ŠPÁRY PRETMELIŤ TMELOM UNIFLOTT.
PRI REALIZÁCII DODRŽAŤ TECHNICKÉ PODMIENKY TOHTO SYSTÉMU.
–BAUMIT VNÚTORNÁ FARBA EXTRA

## POZNÁMKA

–VÝKRES KROVU ZAHRŇA V SEBE PRESTUPY CEZ STREŠNÚ ROVINU,
ČO JE POTREBNÉ SKOORDINOVAŤ S PROFESIAMI, ABY NEDOŠLO KU STRETU
S NOSNÝMI PRVKAMI KROVU – VIĎ PODORYS STRECHY

–ODVETRANIE A PRIVETRANIE STREŠNÉHO PLÁŠŤA – PODKROVIA, BUDE DIMENZOVANÉ
ZA SPOLUPRÁCI DODÁVATEĽA KRÝTINY– PRI OKAPE A V HREBENI STRECHY

–ODVETRANIE KANALIZÁCIE, DIGESTORA, VZT, NÁVAZNOSTI NA STREŠNÉ OKNO, KOMÍNOVÉ TELESO
ÚŽLABIA, NÁROŽIA, OKAPY, STÚPACIE TVAROVKY KU KOMÍNU, SNEHOVÉ ZÁBRANY, A POD..
RIEŠI SYSTÉM – TONDACH PODĽA PONUKY.

–ZATEPLENIE STRECHY – VIĎ REZY

–VŠETKY DREVENÉ PRVKY OPATRIŤ PROTIHNILOBNÝM NÁTEROM, EXTERIÉROVÉ PRVKY 2X LAZÚR. LAKOM
–POD POMÚRNICE A DREVO V STYKU S VENCAMI A MURIVOM OSADIŤ PÁS ASF. LEPENKY A–330 SH

–PRVKY PRECHÁDZAJÚCE MURIVOM NATRIEŤ GUMOASFALTOM A OBALIŤ POLYETYLÉNOVOU FÓLIOU

**VÝKRES NENAHRÁDZA DIELENSKÚ DOKUMENTÁCIU DODÁVATEĽA**

SO 02 - RODINNÝ DOM
DOKUMENTÁCIA PRE STAVEBNÉ POVOLENIE

| | | | |
|---|---|---|---|
| Gen.projektant: | IP-POPRAD, s.r.o., ul. Vodárenská 1986/88 POPRAD 058 01, Ing. Piatnica | | IP - POPRAD, s.r.o. Komplexné inžinierske a architektonické služby Ing. Igor Piatnica |
| Ved.projektant: | ING.PIATNICA | | |
| Zodp.projektant: | ING.PIATNICA | Vypracoval: | ING.PIATNICA |
| Autor: | ING.PIATNICA | Kreslil: | |
| INVESTOR: | KUDELA MILOŠ, Štefánikova 98/68, Poprad 058 01 | | |

SEVER

+0.000 = 665,00 m n. m

| | | | |
|---|---|---|---|
| Akcia: RODINNÝ DOM POPRAD - Stráže pod Tatrami | | Dátum: 04/2015 | Stupeň: PSP |
| | | Práca: 01 | Formát: 8A4 |
| Obsah: PODORYS KROVU | mierka: 1:50 | Č.akcie: 11/2014 | Výkres: 103 |