Podélný profil: NOVÉ KOMUNIKACE I/14 M 1:1000/100
Rozsah: km 0,00000 - km 1,66708

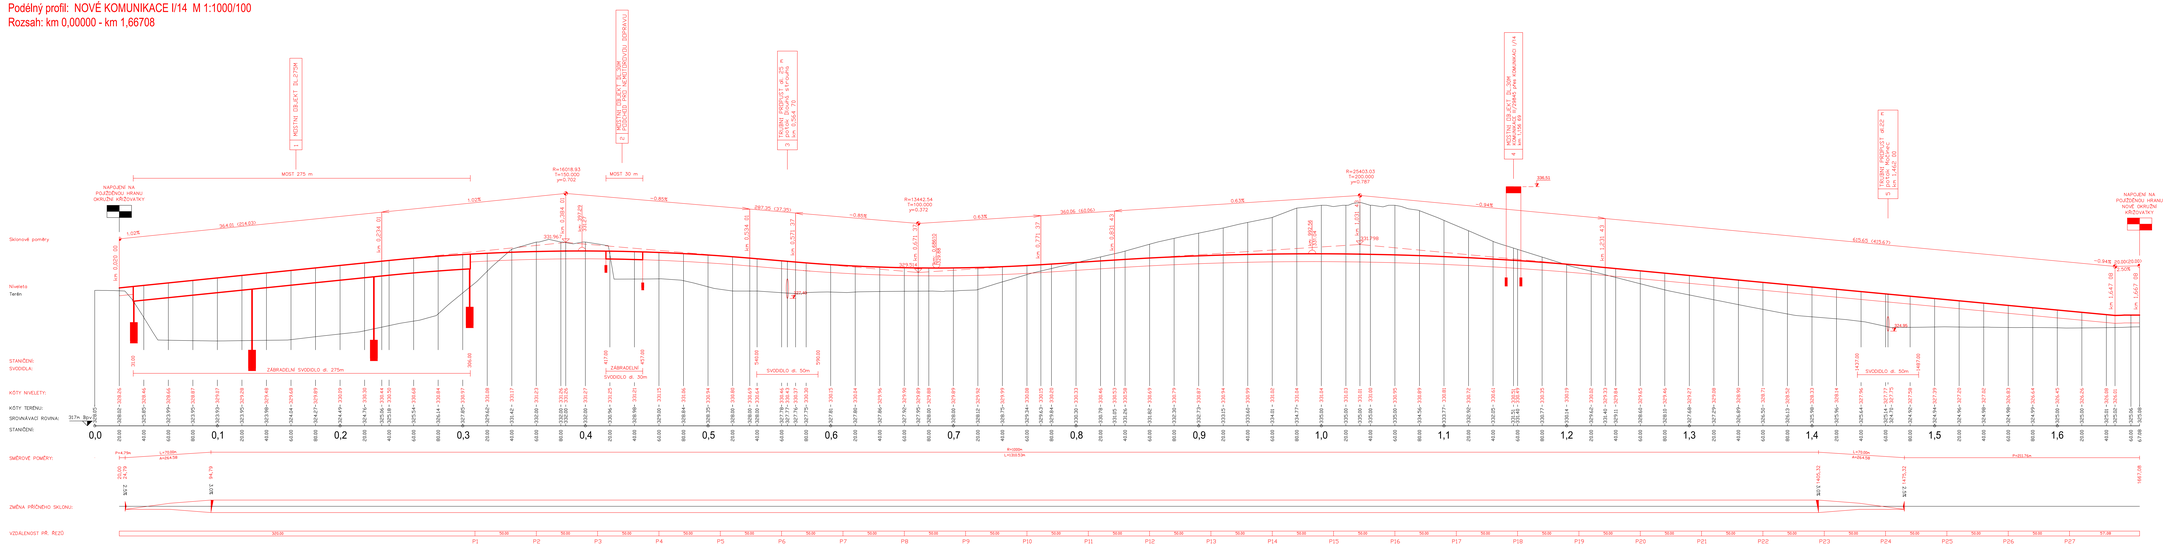

Vypracoval: Martin Šolc	Nakouš: Zodpovědný přednosta: Ing. Jaromír Jelínek		ČVUT v PRAZE
Datum: LEDEN	Datum: 2016/2017		
Katedra: K136 - KATEDRA SILNIČNÍCH STAVEB			
Obor/zaměření: BAKALÁŘSKÁ PRÁCE			
Název projektu: Obchvat města Solnice			Datum: 05/2017
			Formát: 2x10xA0
			Měřítko: 1:1000/100
Název výkresu: PODÉLNÝ PROFIL VARIANTY 1			Soupis: Studie
			Příloha: [illegible]