



P38

km 0.250 00

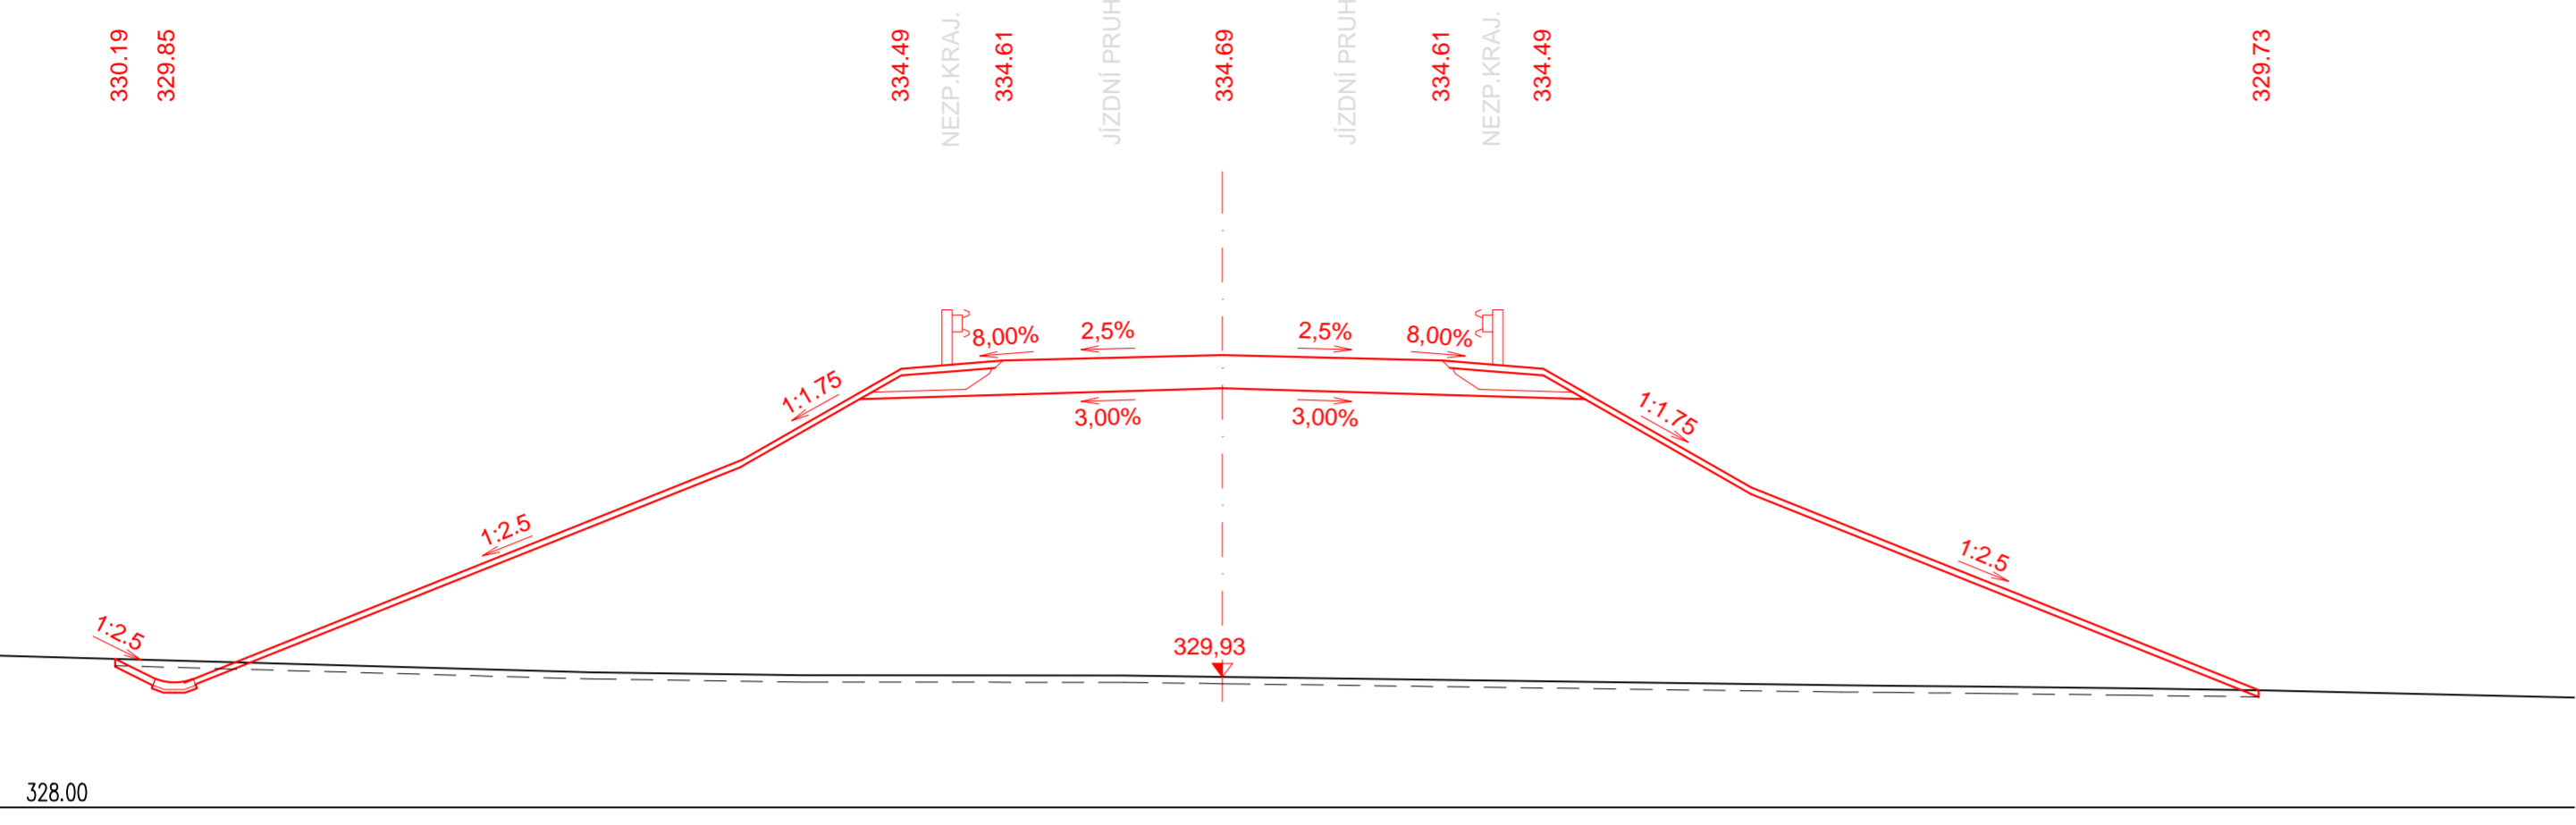

P39

km 0.300 00

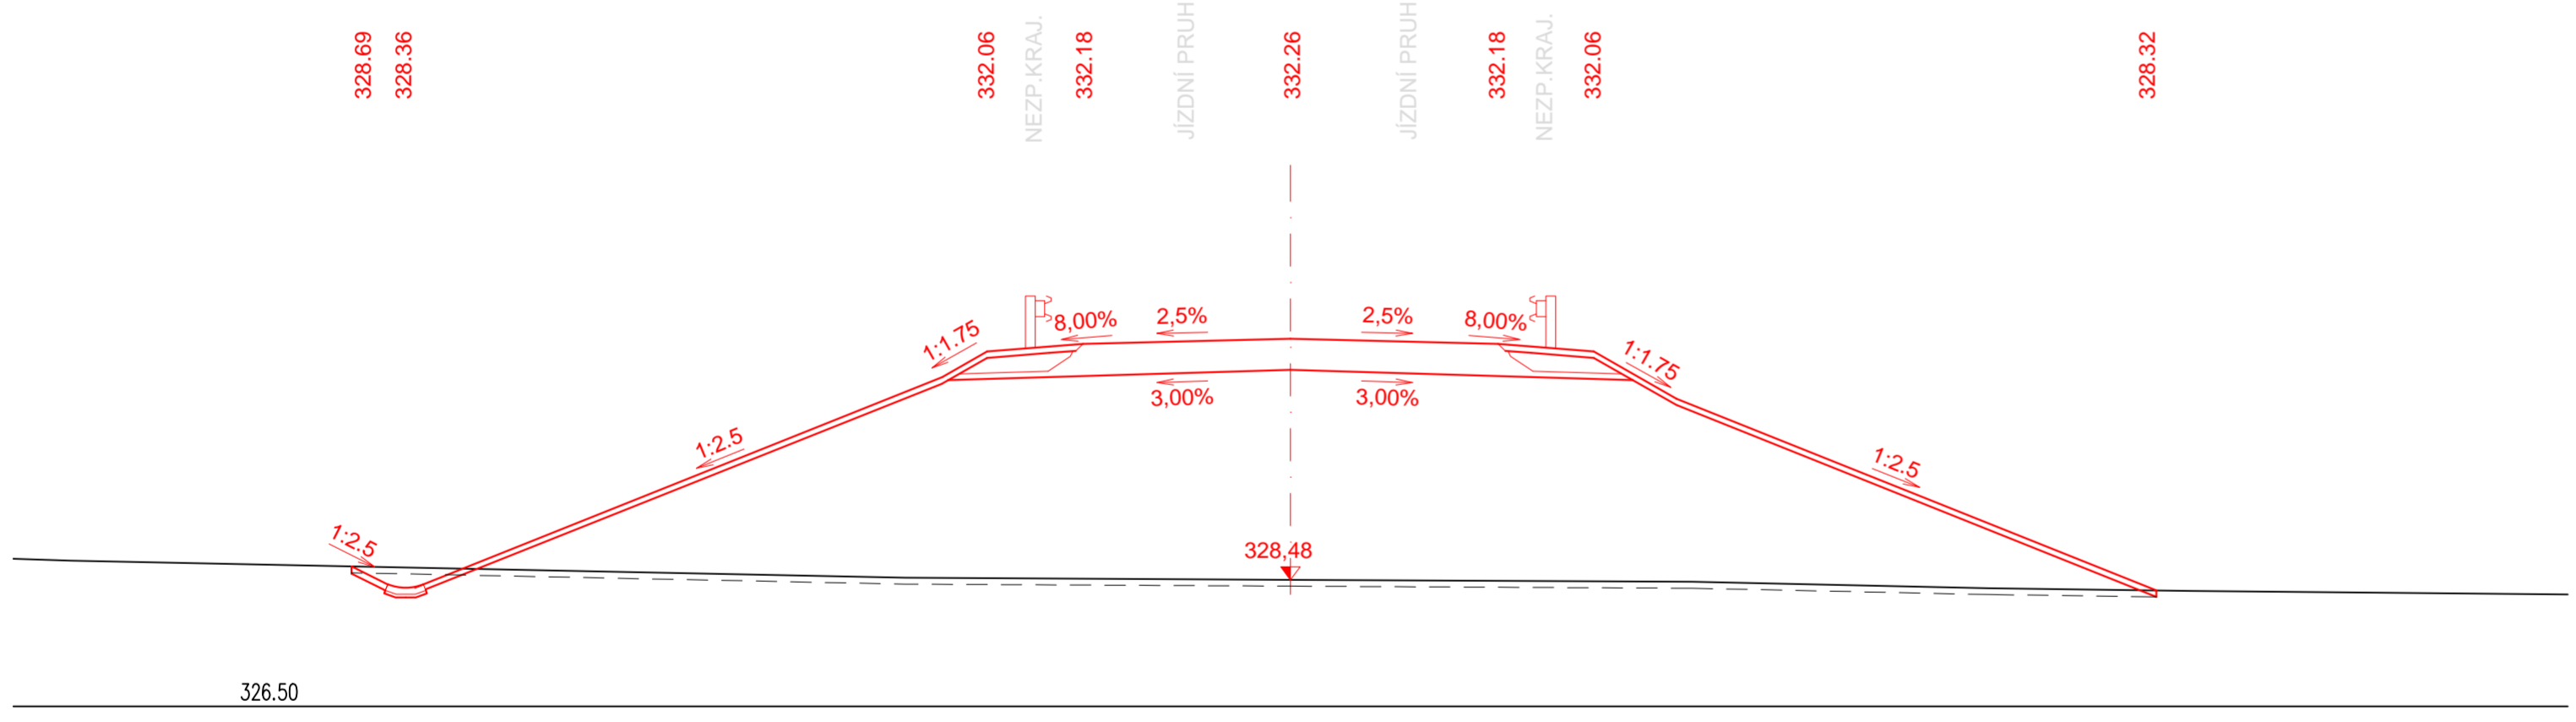

Vypracoval:	Martin Sološ	Vedoucí bakalářské práce:	Ing. Jaromíra Ježková
Semestr:	LETNÍ	Akademický rok:	2016/2017
Katedra:	K136 - KATEDRA SILNIČNÍCH STAVEB		
Předmět:	BAKALÁŘSKÁ PRÁCE		
Název projektu:	Obchvat města Solnice		
Název přílohy:	Charakteristické řezy varianta 1		
Datum:	05/2017		
Formát:	4x4A4		
Měřítko:	1:100		
Stupeň PD:	Studie		
Číslo přílohy:	06/1/1		

