
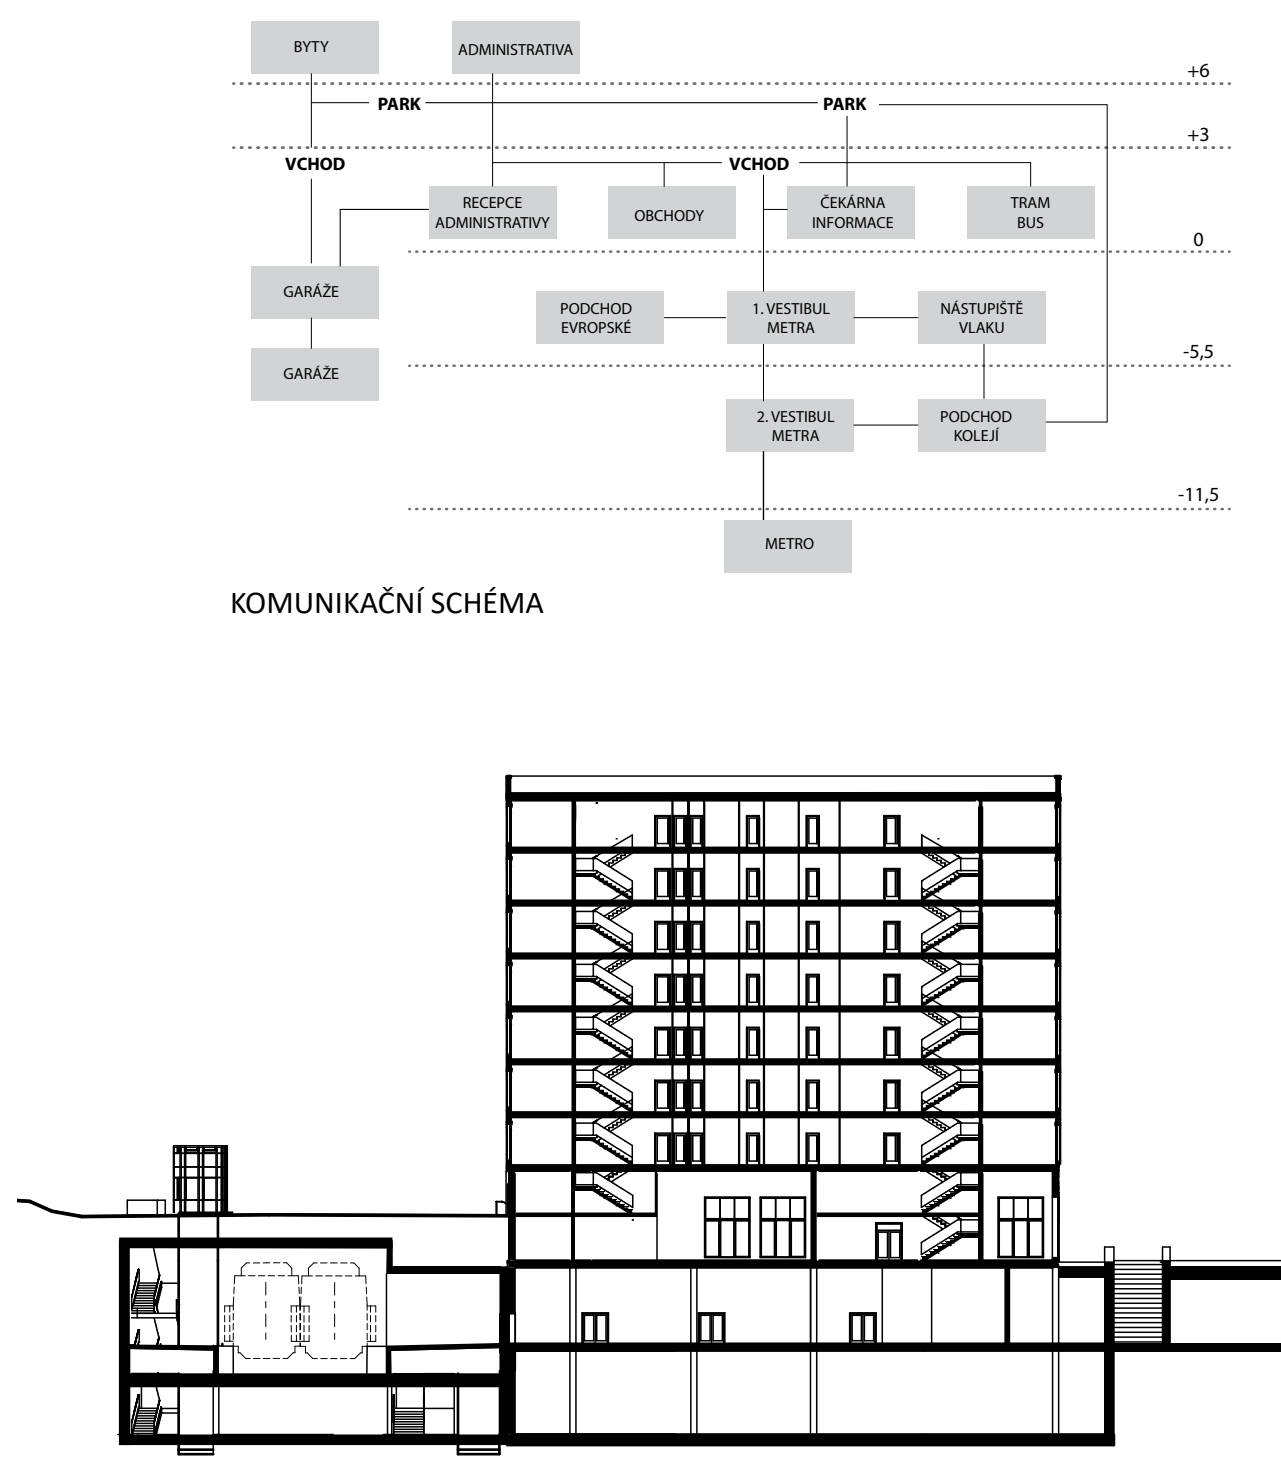
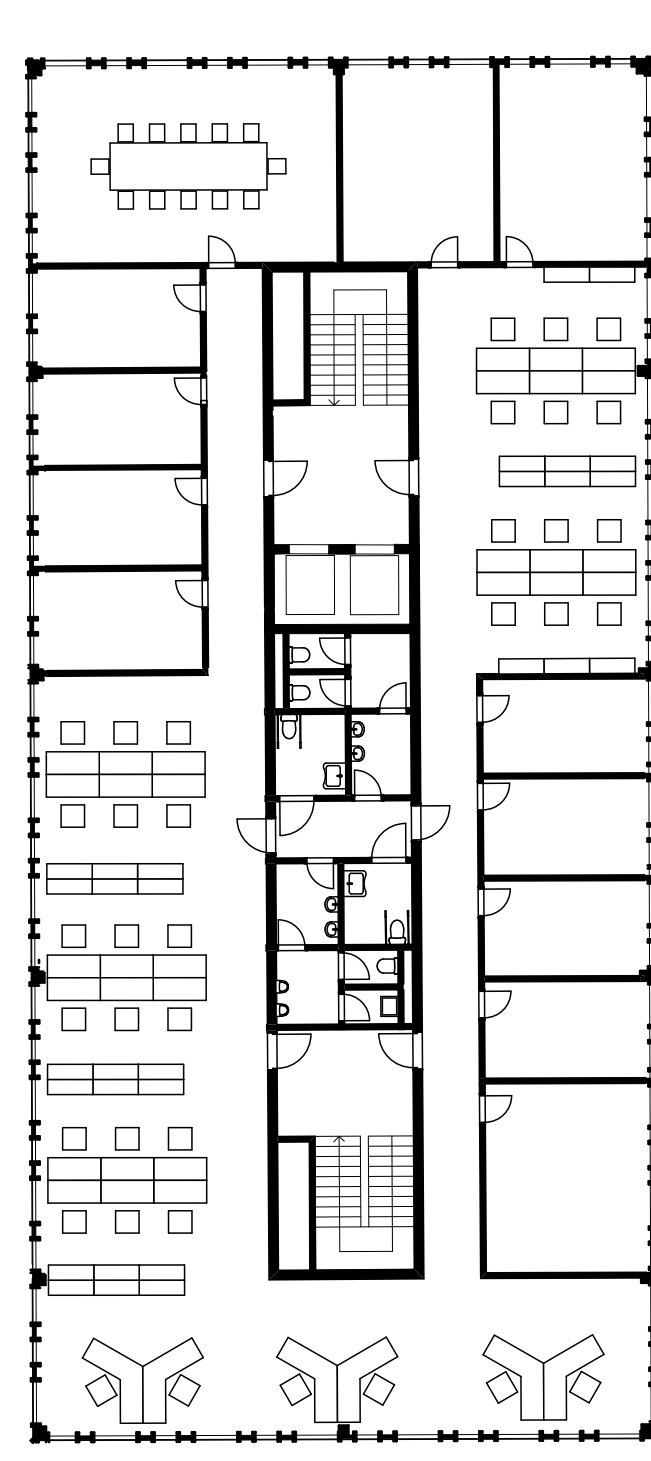
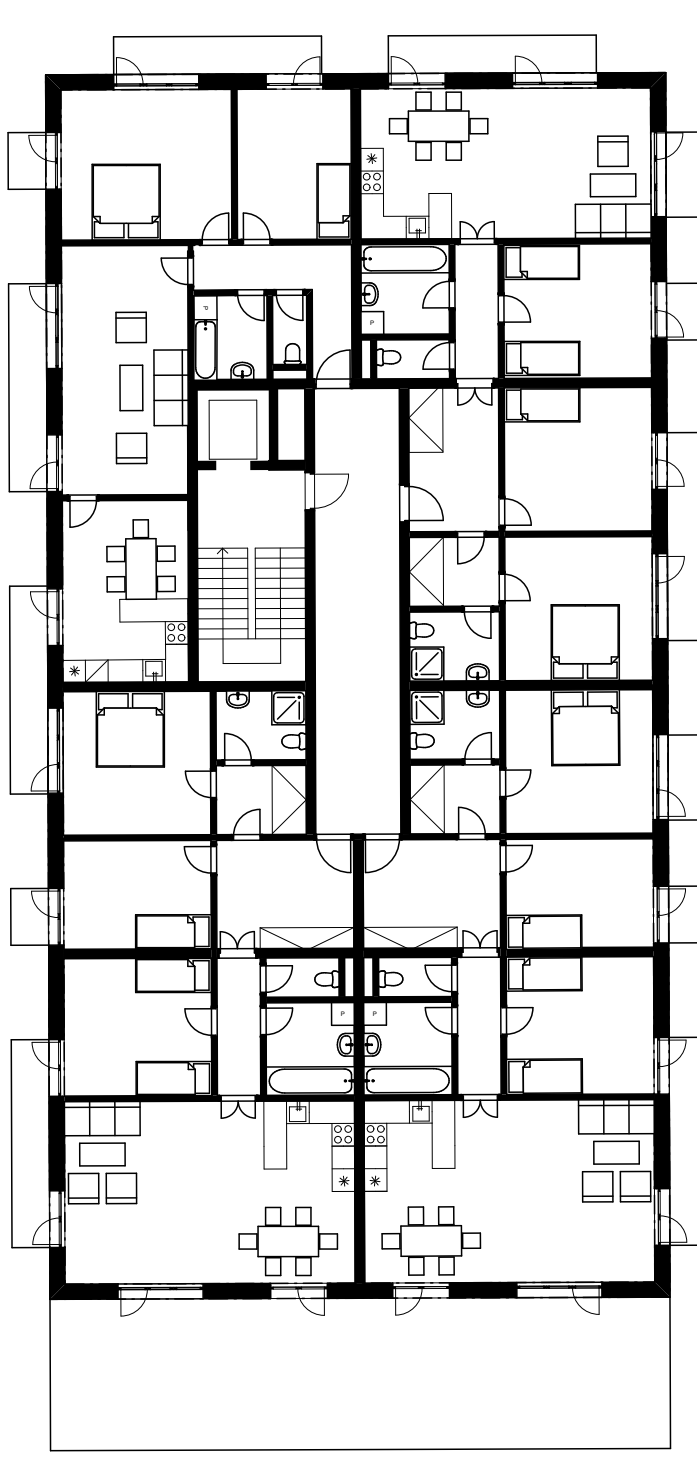


SITUACE

SCHEMATICKÉ ŘEZY

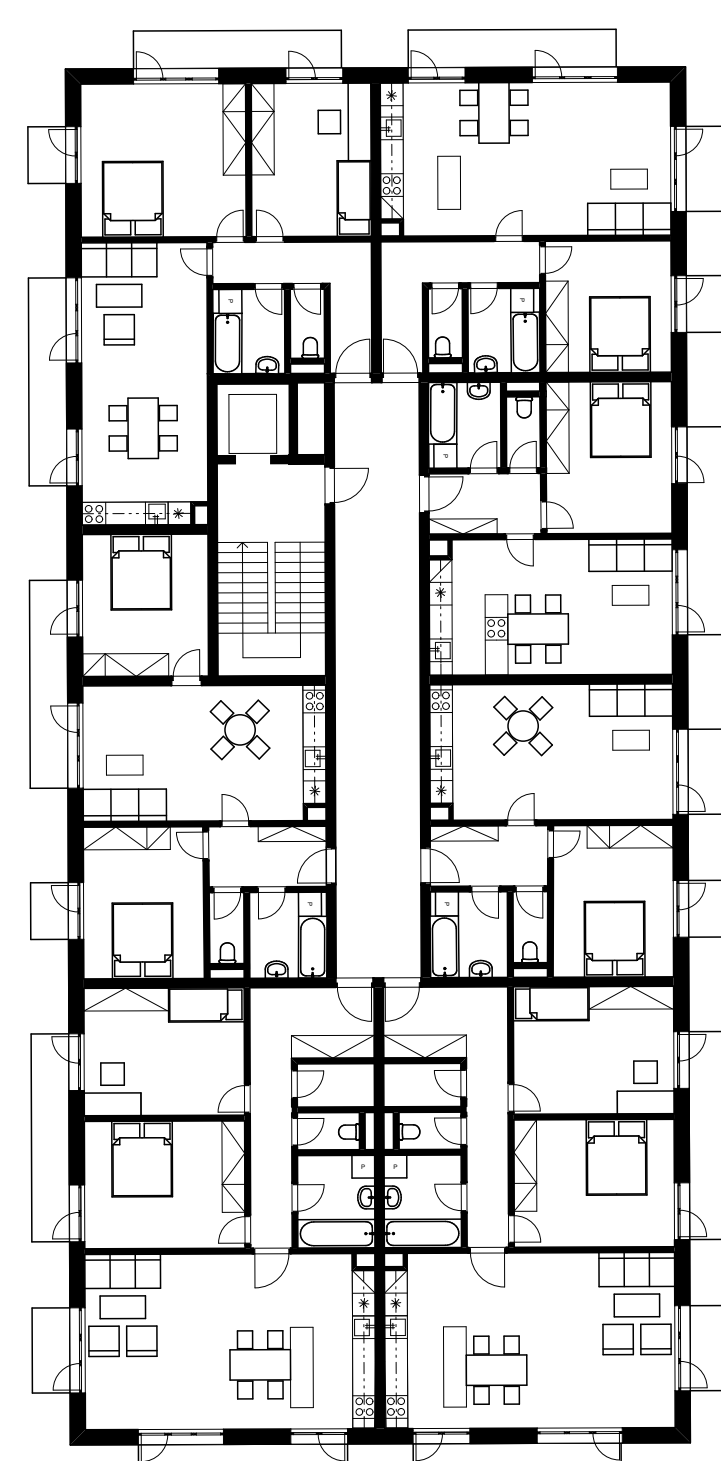


PŮDORYS BYTOVÉHO DOMU - TYPICKÉ PODLAŽÍ

PŮDORYS BYTOVÉHO DOMU - 9. PODLAŽÍ

PŮDORYS ADMINISTRATIVNÍ BUDOVY - TYPICKÉ PODLAŽÍ

ŘEZ DOPRAVNÍM TERMINÁLEM A ADMINISTRATIVNÍ BUDOVOU

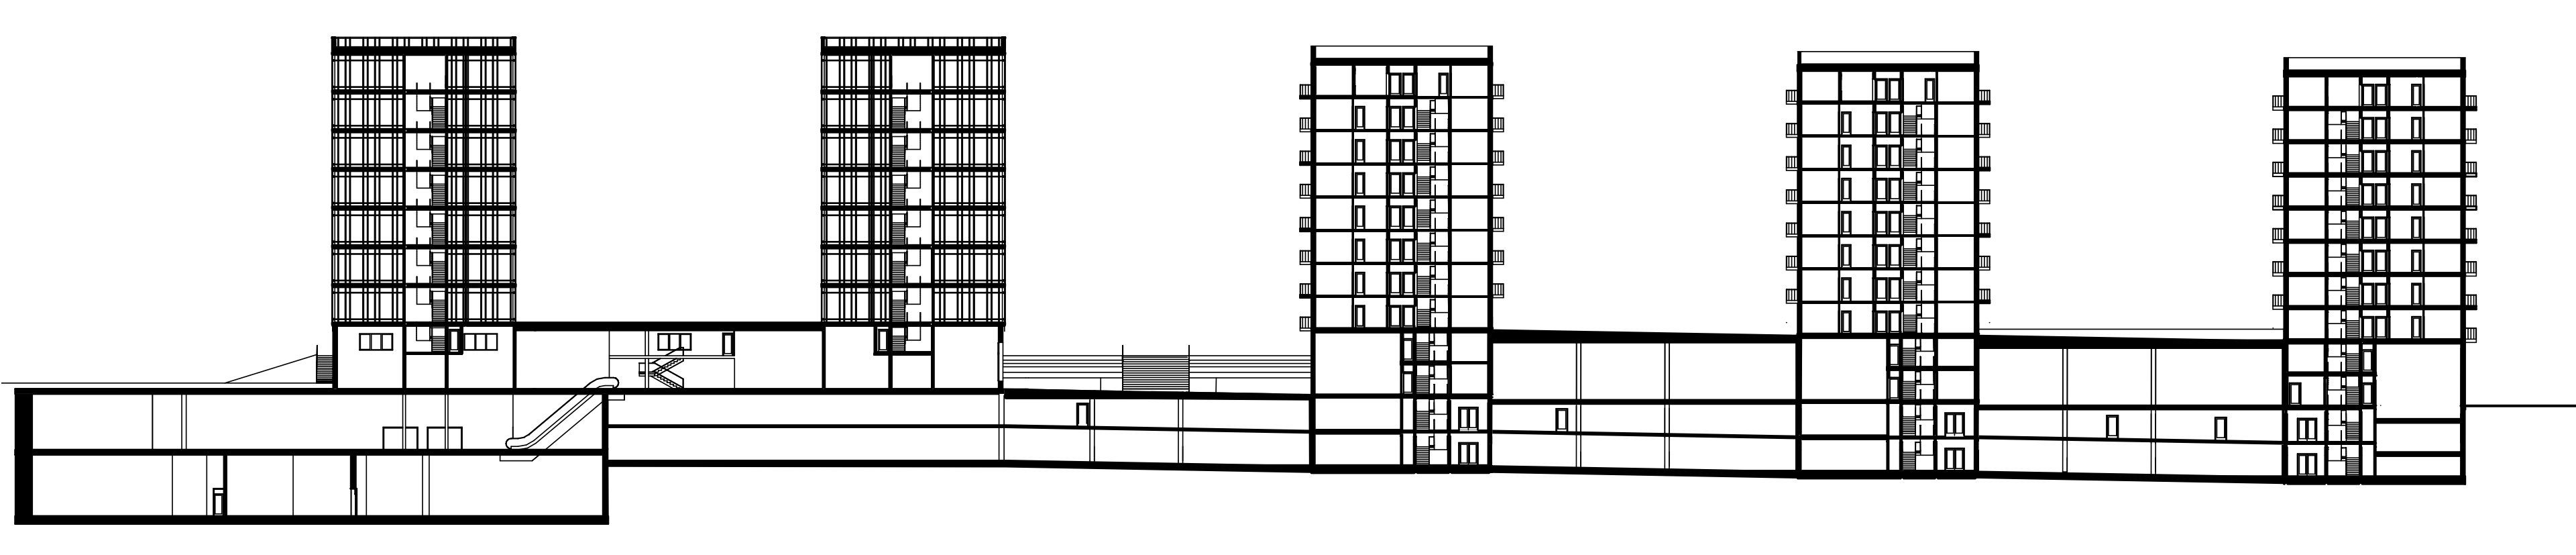

PODÉLNÝ ŘEZ SOUBOREM STAVEB



ZÁPADNÍ POHLED - BYTOVÝ DŮM



VÝCHODNÍ POHLED - ADMINISTRATIVNÍ BUDOVA





JIŽNÍ POHLED




SEVERNÍ POHLED


DOPRAVNÍ TERMINÁL VELESLAVÍN

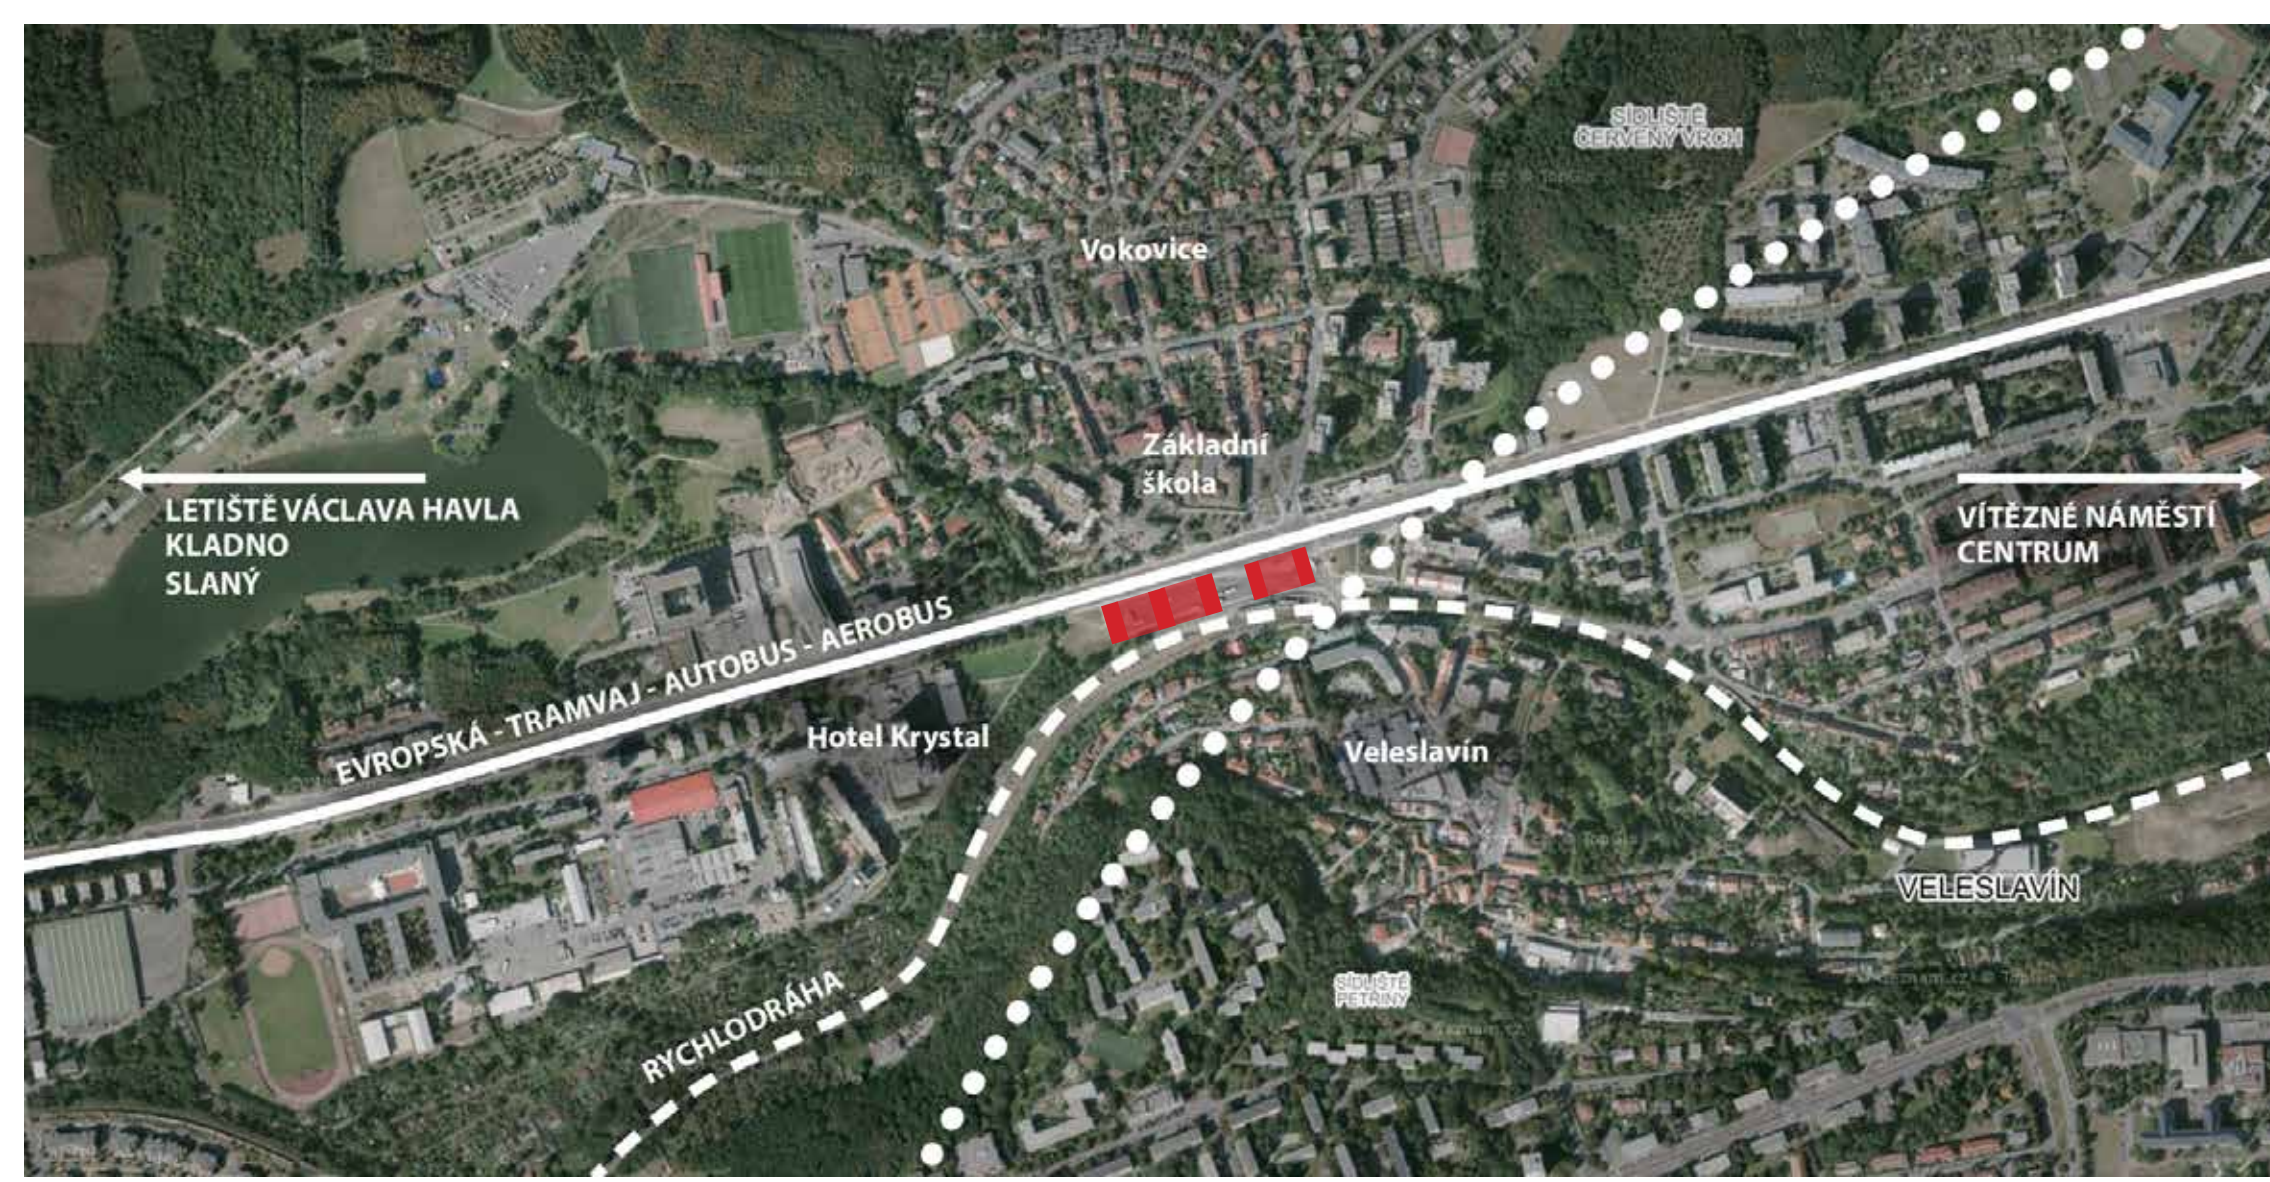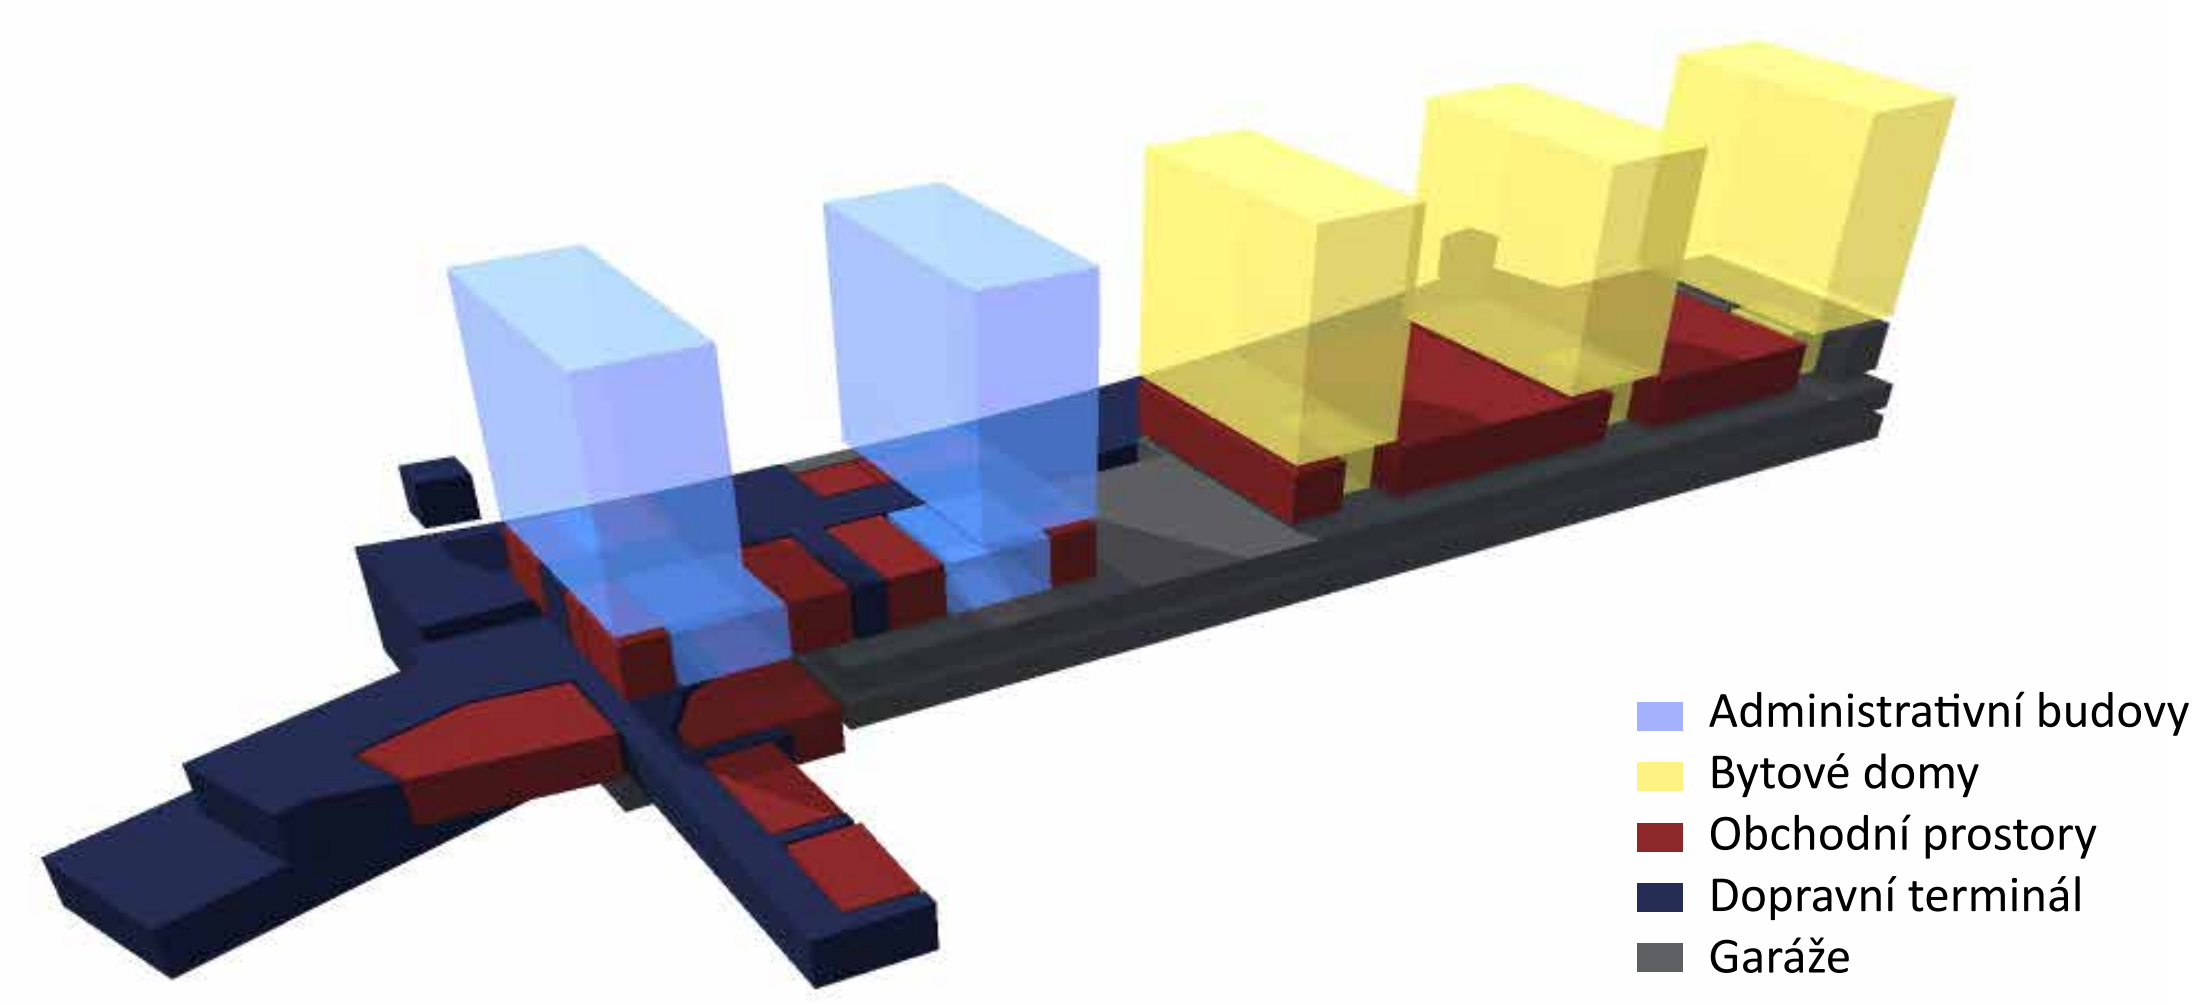


SITUACE ŠIRŠÍCH VZTAHŮ

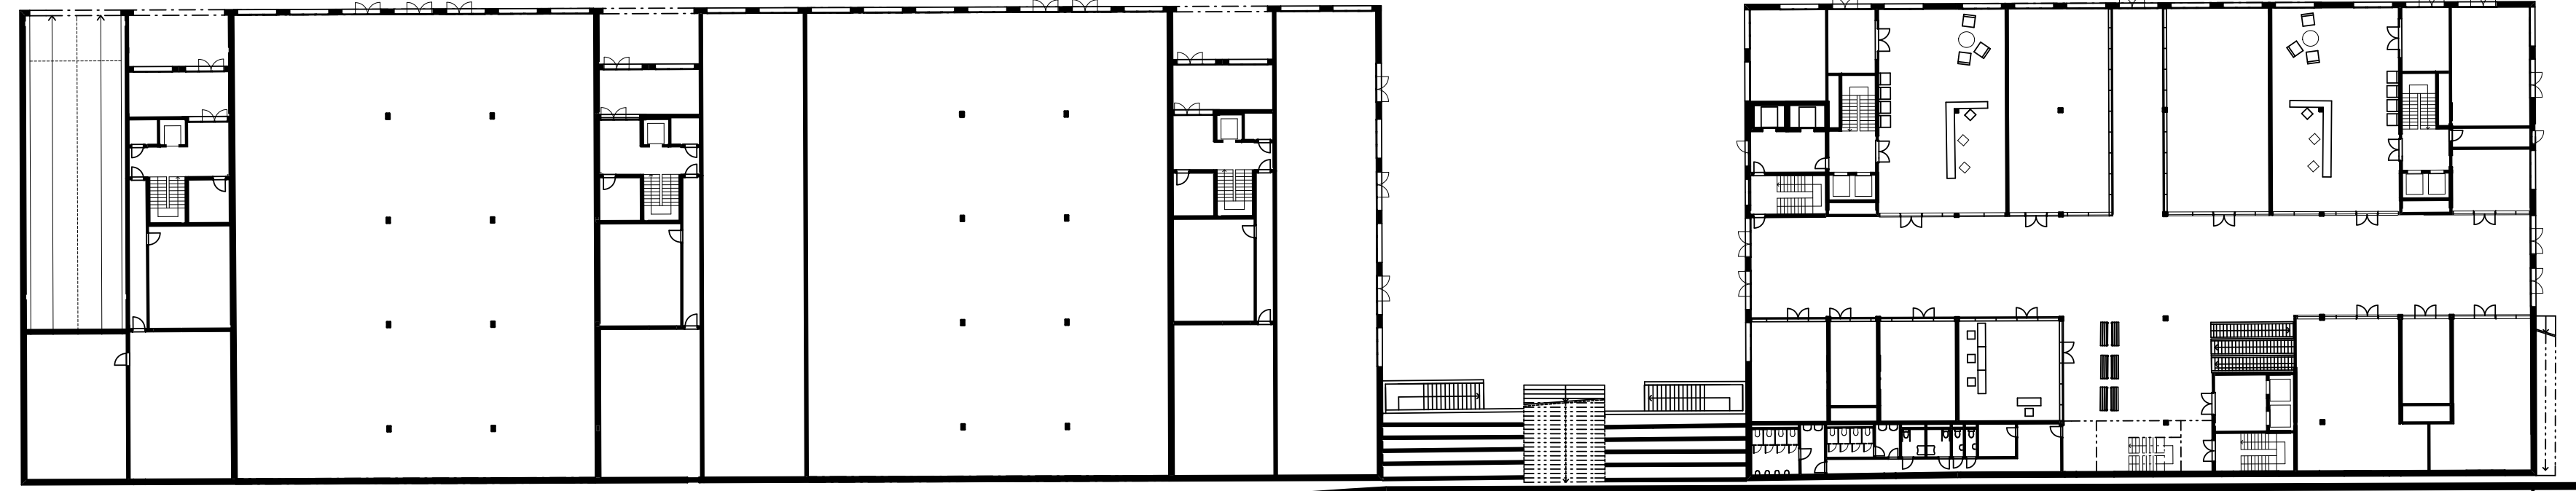


PŮDORYS PRVNÍHO NADEZEMNÍHO PODLAŽÍ

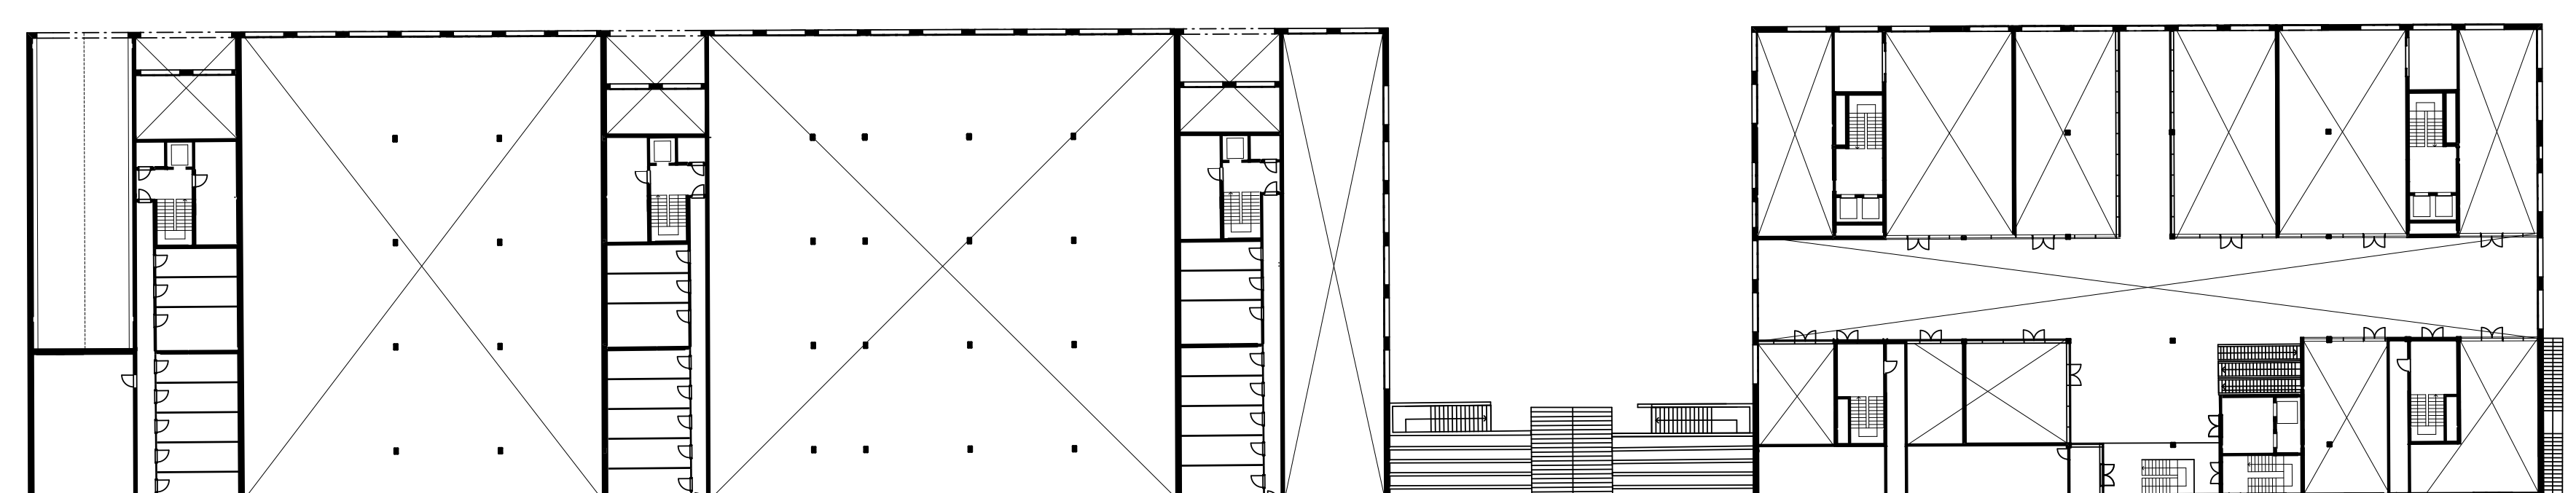


PŮDORYS MEZIPATRA

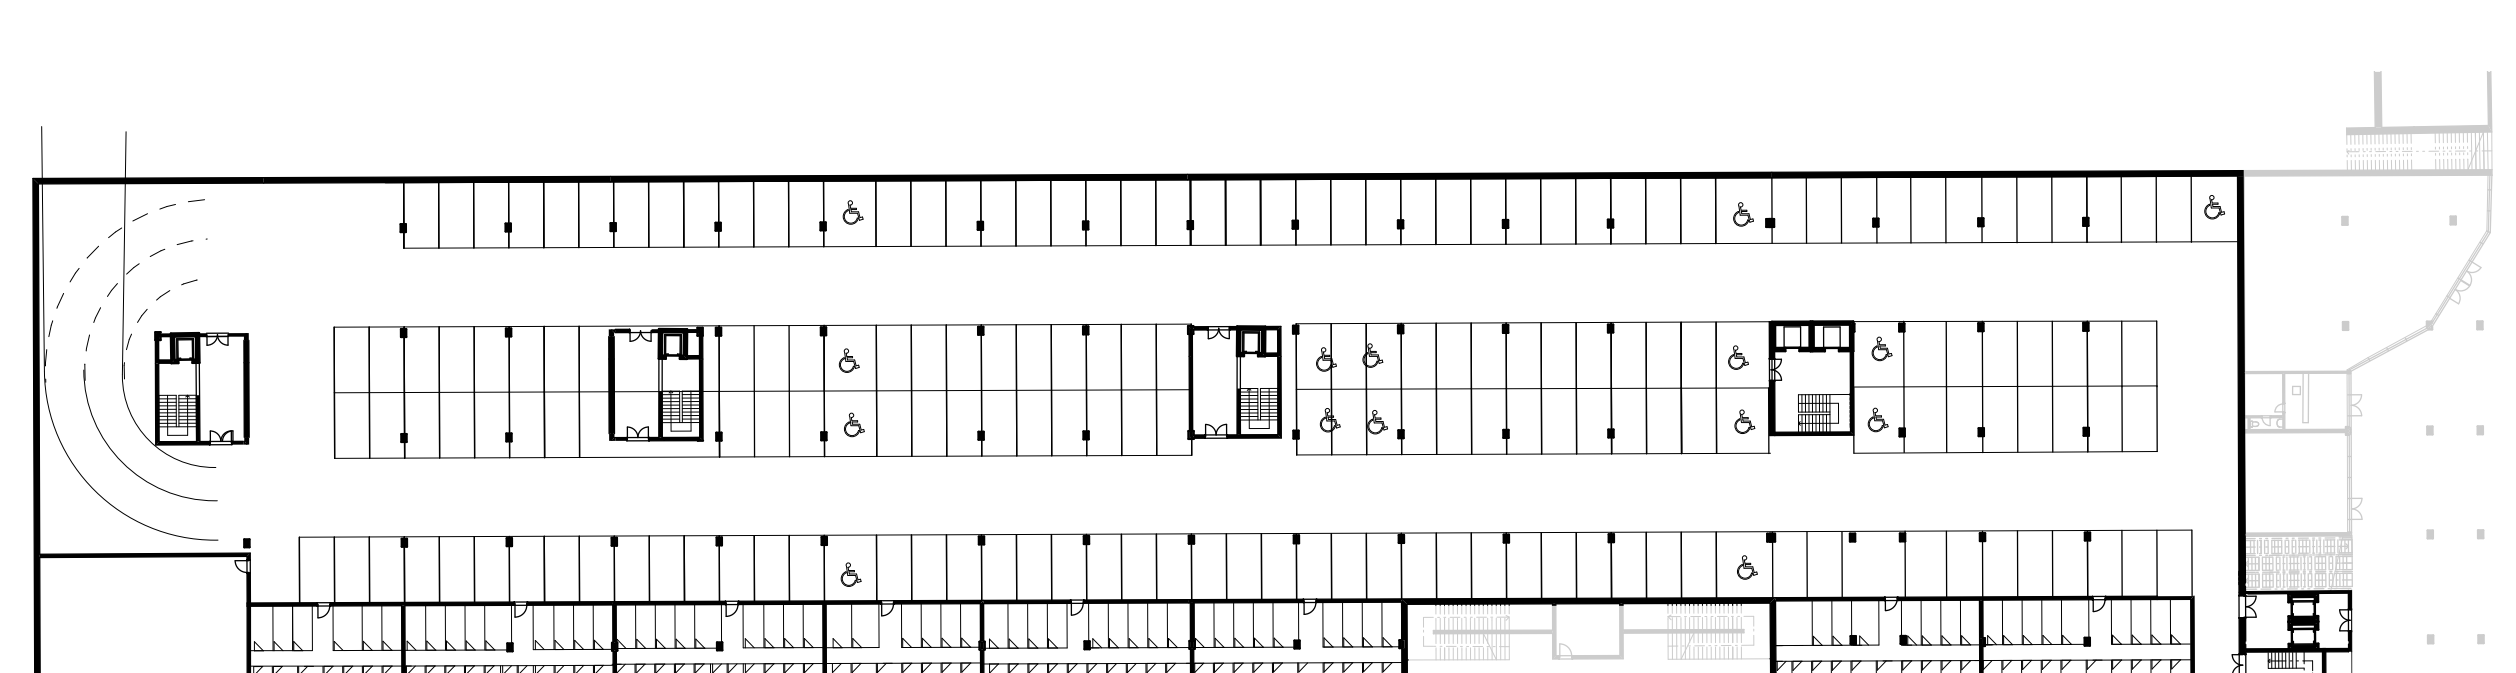


PŮDORYS GARÁŽÍ 1PP

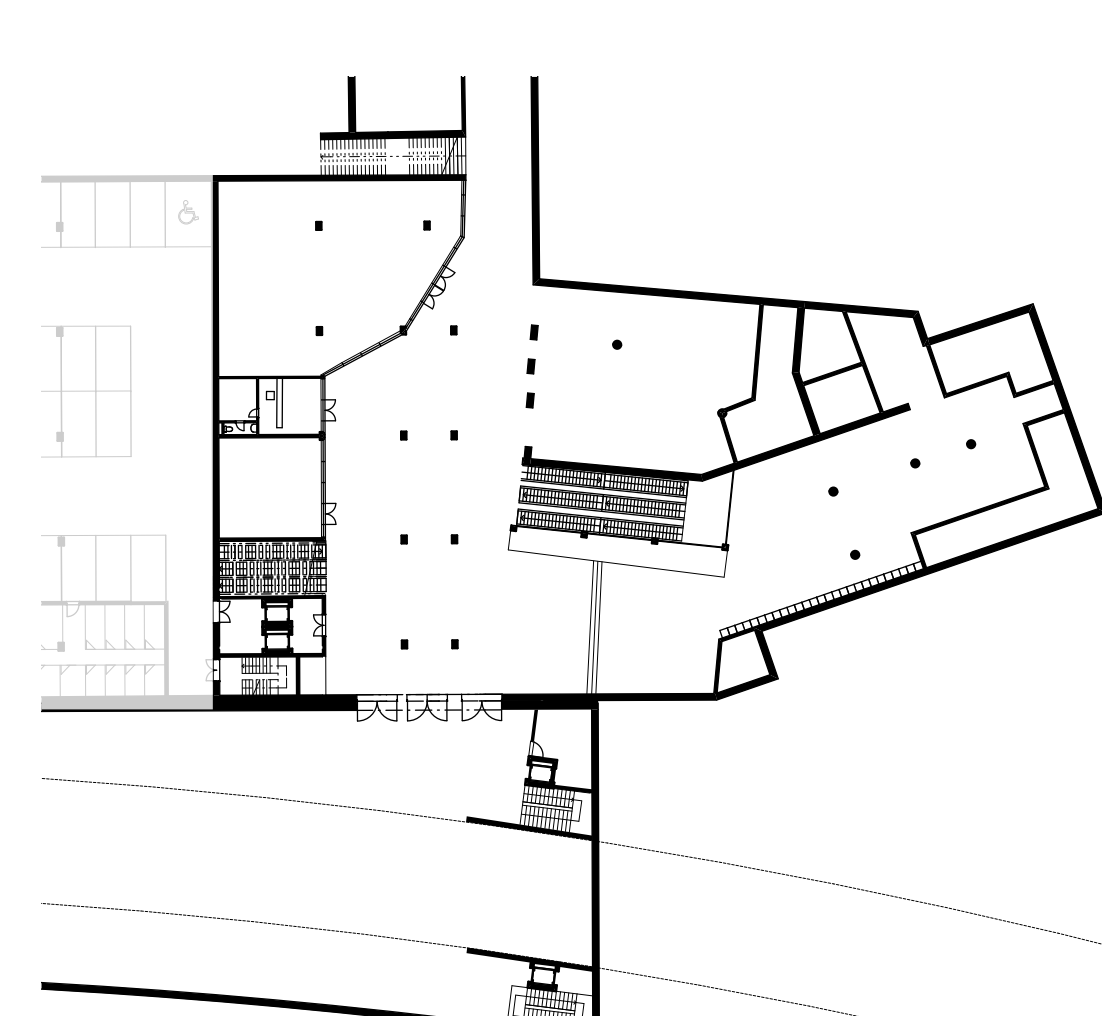

PŮDORYS TERMINÁLU 1PP

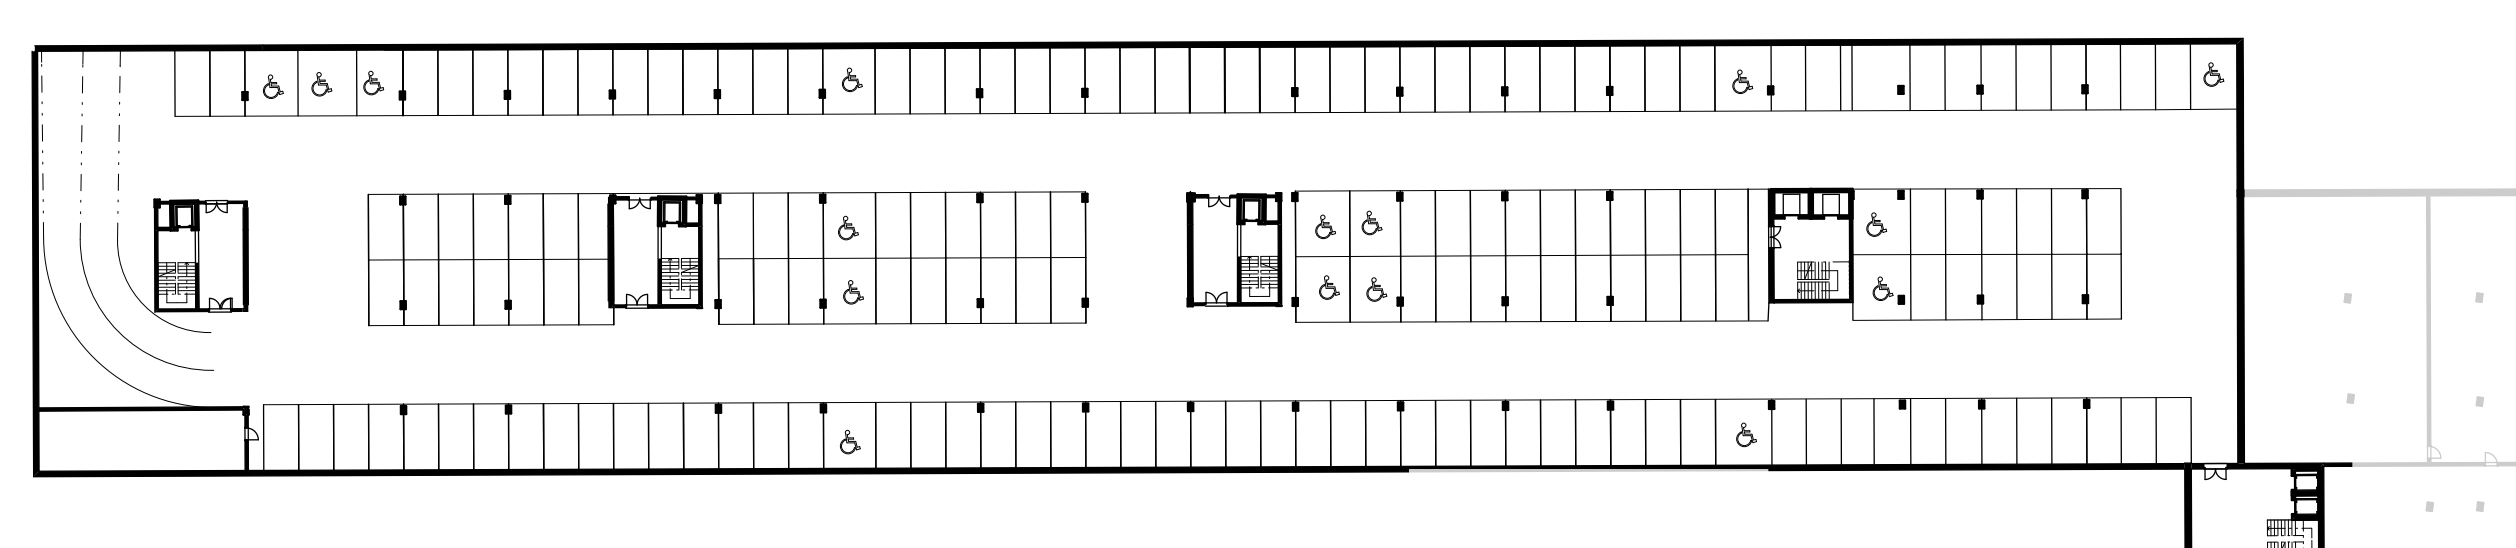

PŮDORYS GARÁŽÍ 2PP

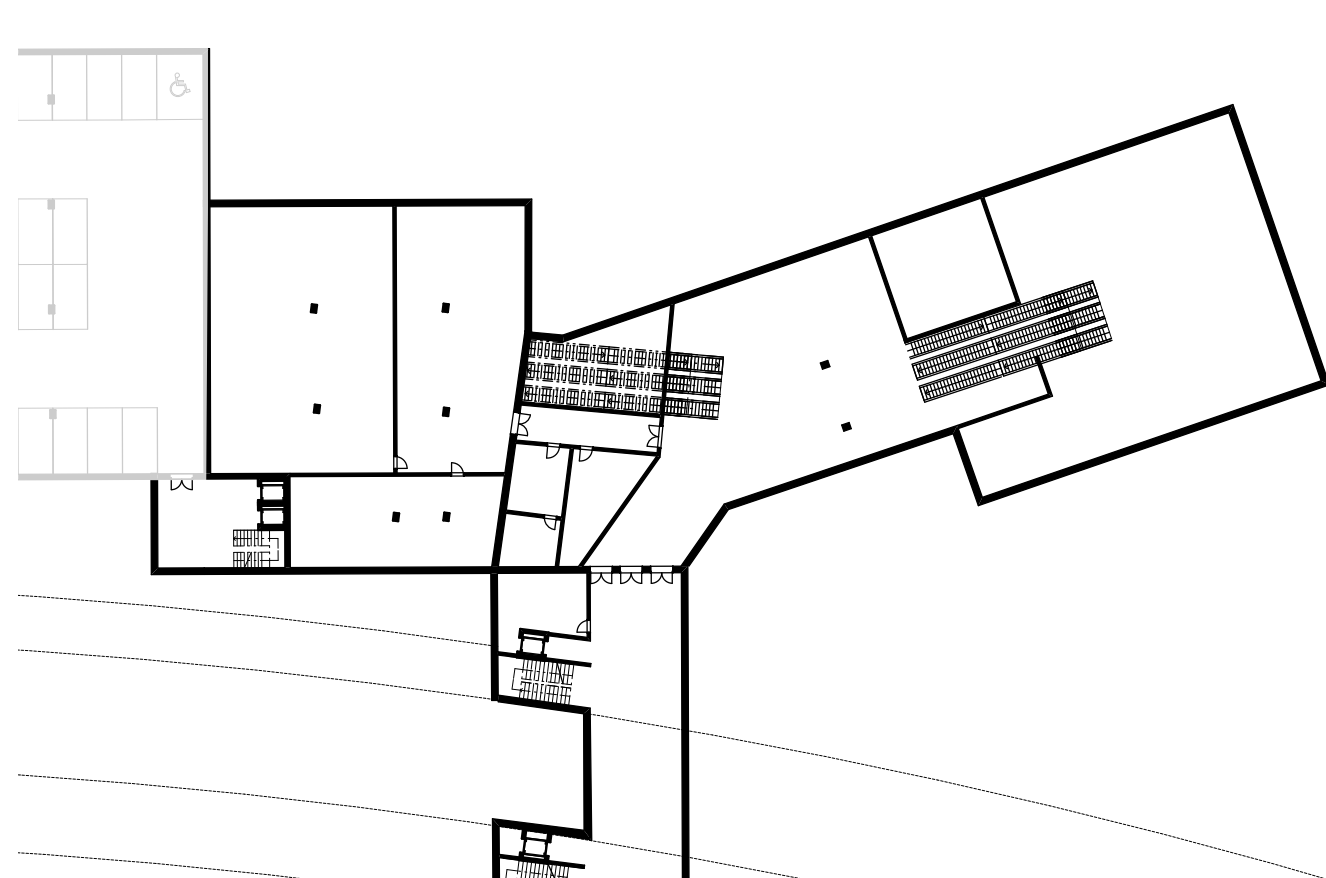

PŮDORYS TERMINÁLU 2PP

