


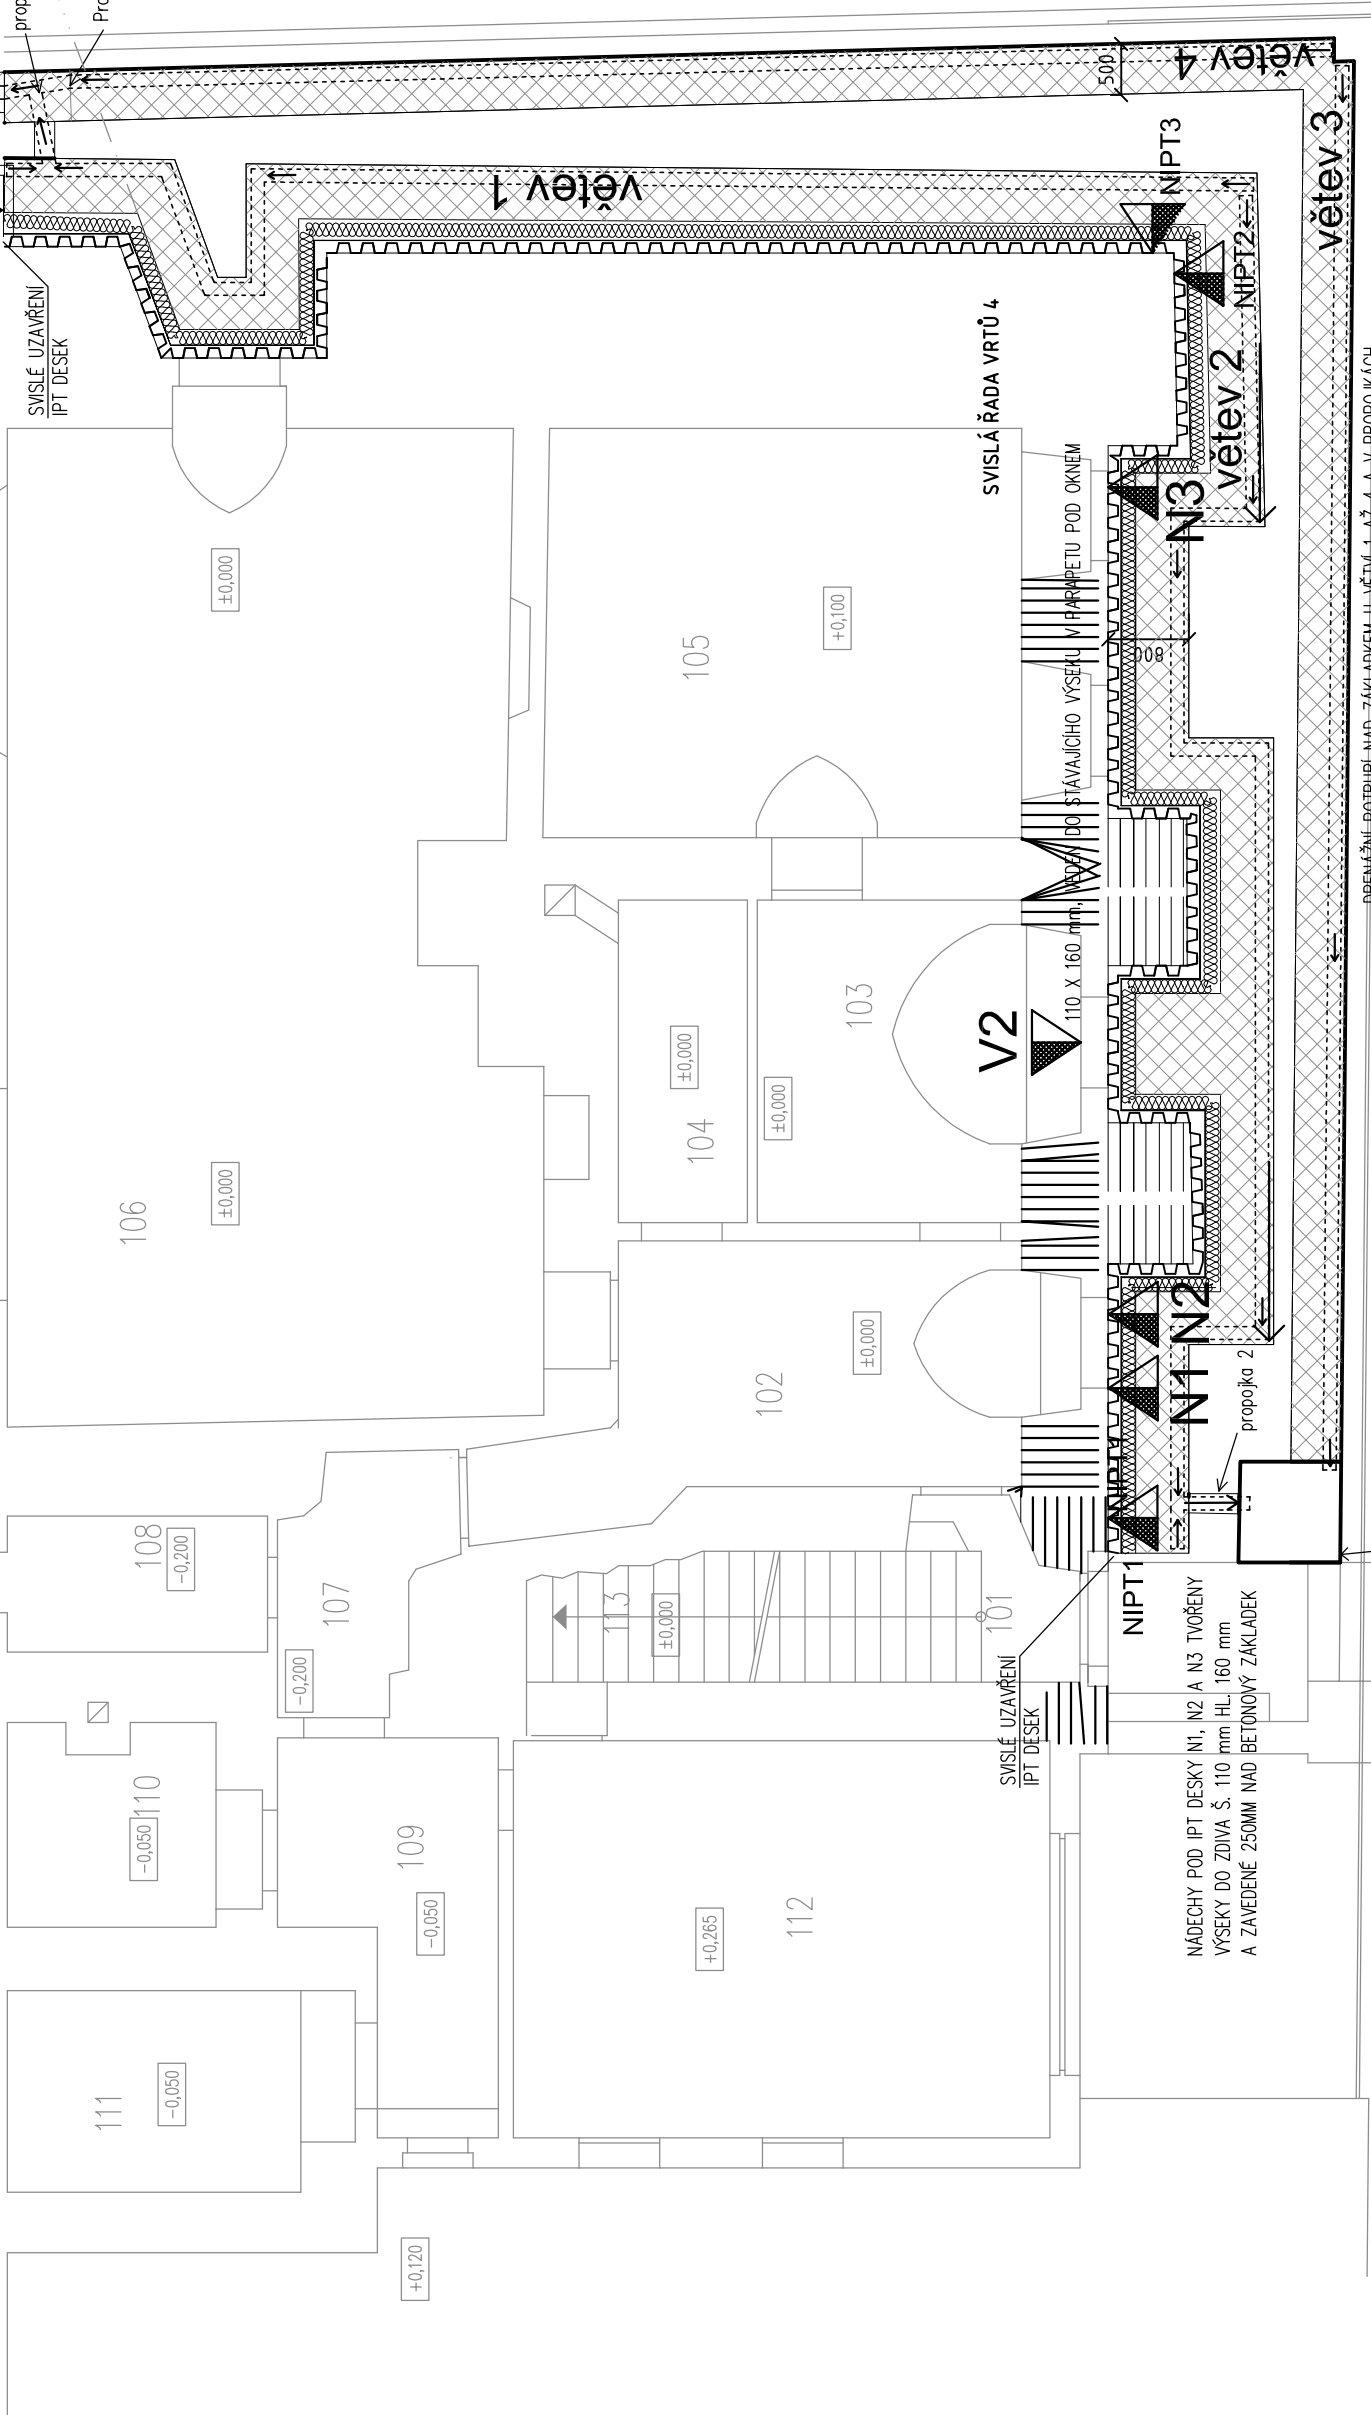






Zahrada premonstrátů – vyústění PVC trubky


Potrubí vyvedeno na terén

Odvětrání IPT desek vedeno uzavřeným potrubím pod terénem pod cihelnou klenbu navazující na hlavicu zed a dále svislým potrubím pod klenbu a zakončením jádrovým vodorovným průvrtem přes celou tloušťku stěny



### LEGENDA

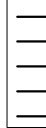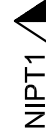-  IPT DESKY
-  TEPELNÁ IZOLACE
-  DRENAŽNÍ PVC TRUBKA
-  VÝKOP
-  HORIZONTÁLNÍ ŘADA VRTŮ CHEMICKÉ INFUZNÍ CLONY
-  NÁDECH A VÝDECH Z IPT DUTINY RUBOVÉ DUTINY
-  NÁDECH A VÝDECH Z IPT DUTINY PODLAHY

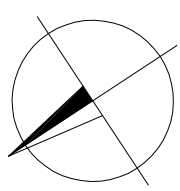

Č.V. 2

VNĚJŠÍ OPATŘENÍ M 1:75

STAVBNÍ OPATŘENÍ DOMU "U SLUNČKA" - 1. ETAPA - VNĚJŠÍ OPATŘENÍ

DRENAŽNÍ POTRUBÍ NAD ZÁKLADKEM U VĚTV 1 AŽ 4 A V PROPOJKÁCH VEDENO PERFOROVANÝM POTRUBÍM 130 mm

Velikost přečerpávací jímky 1x1x1,5m