


BAKALÁŘSKÁ PRÁCE - ŽELEZOBETONOVÁ RETENČNÍ NÁDRŽ

VÝKRES ROZDĚLENÍ MATERIÁLU

ŘEZ STŘEDEM NÁDRŽE 1:50

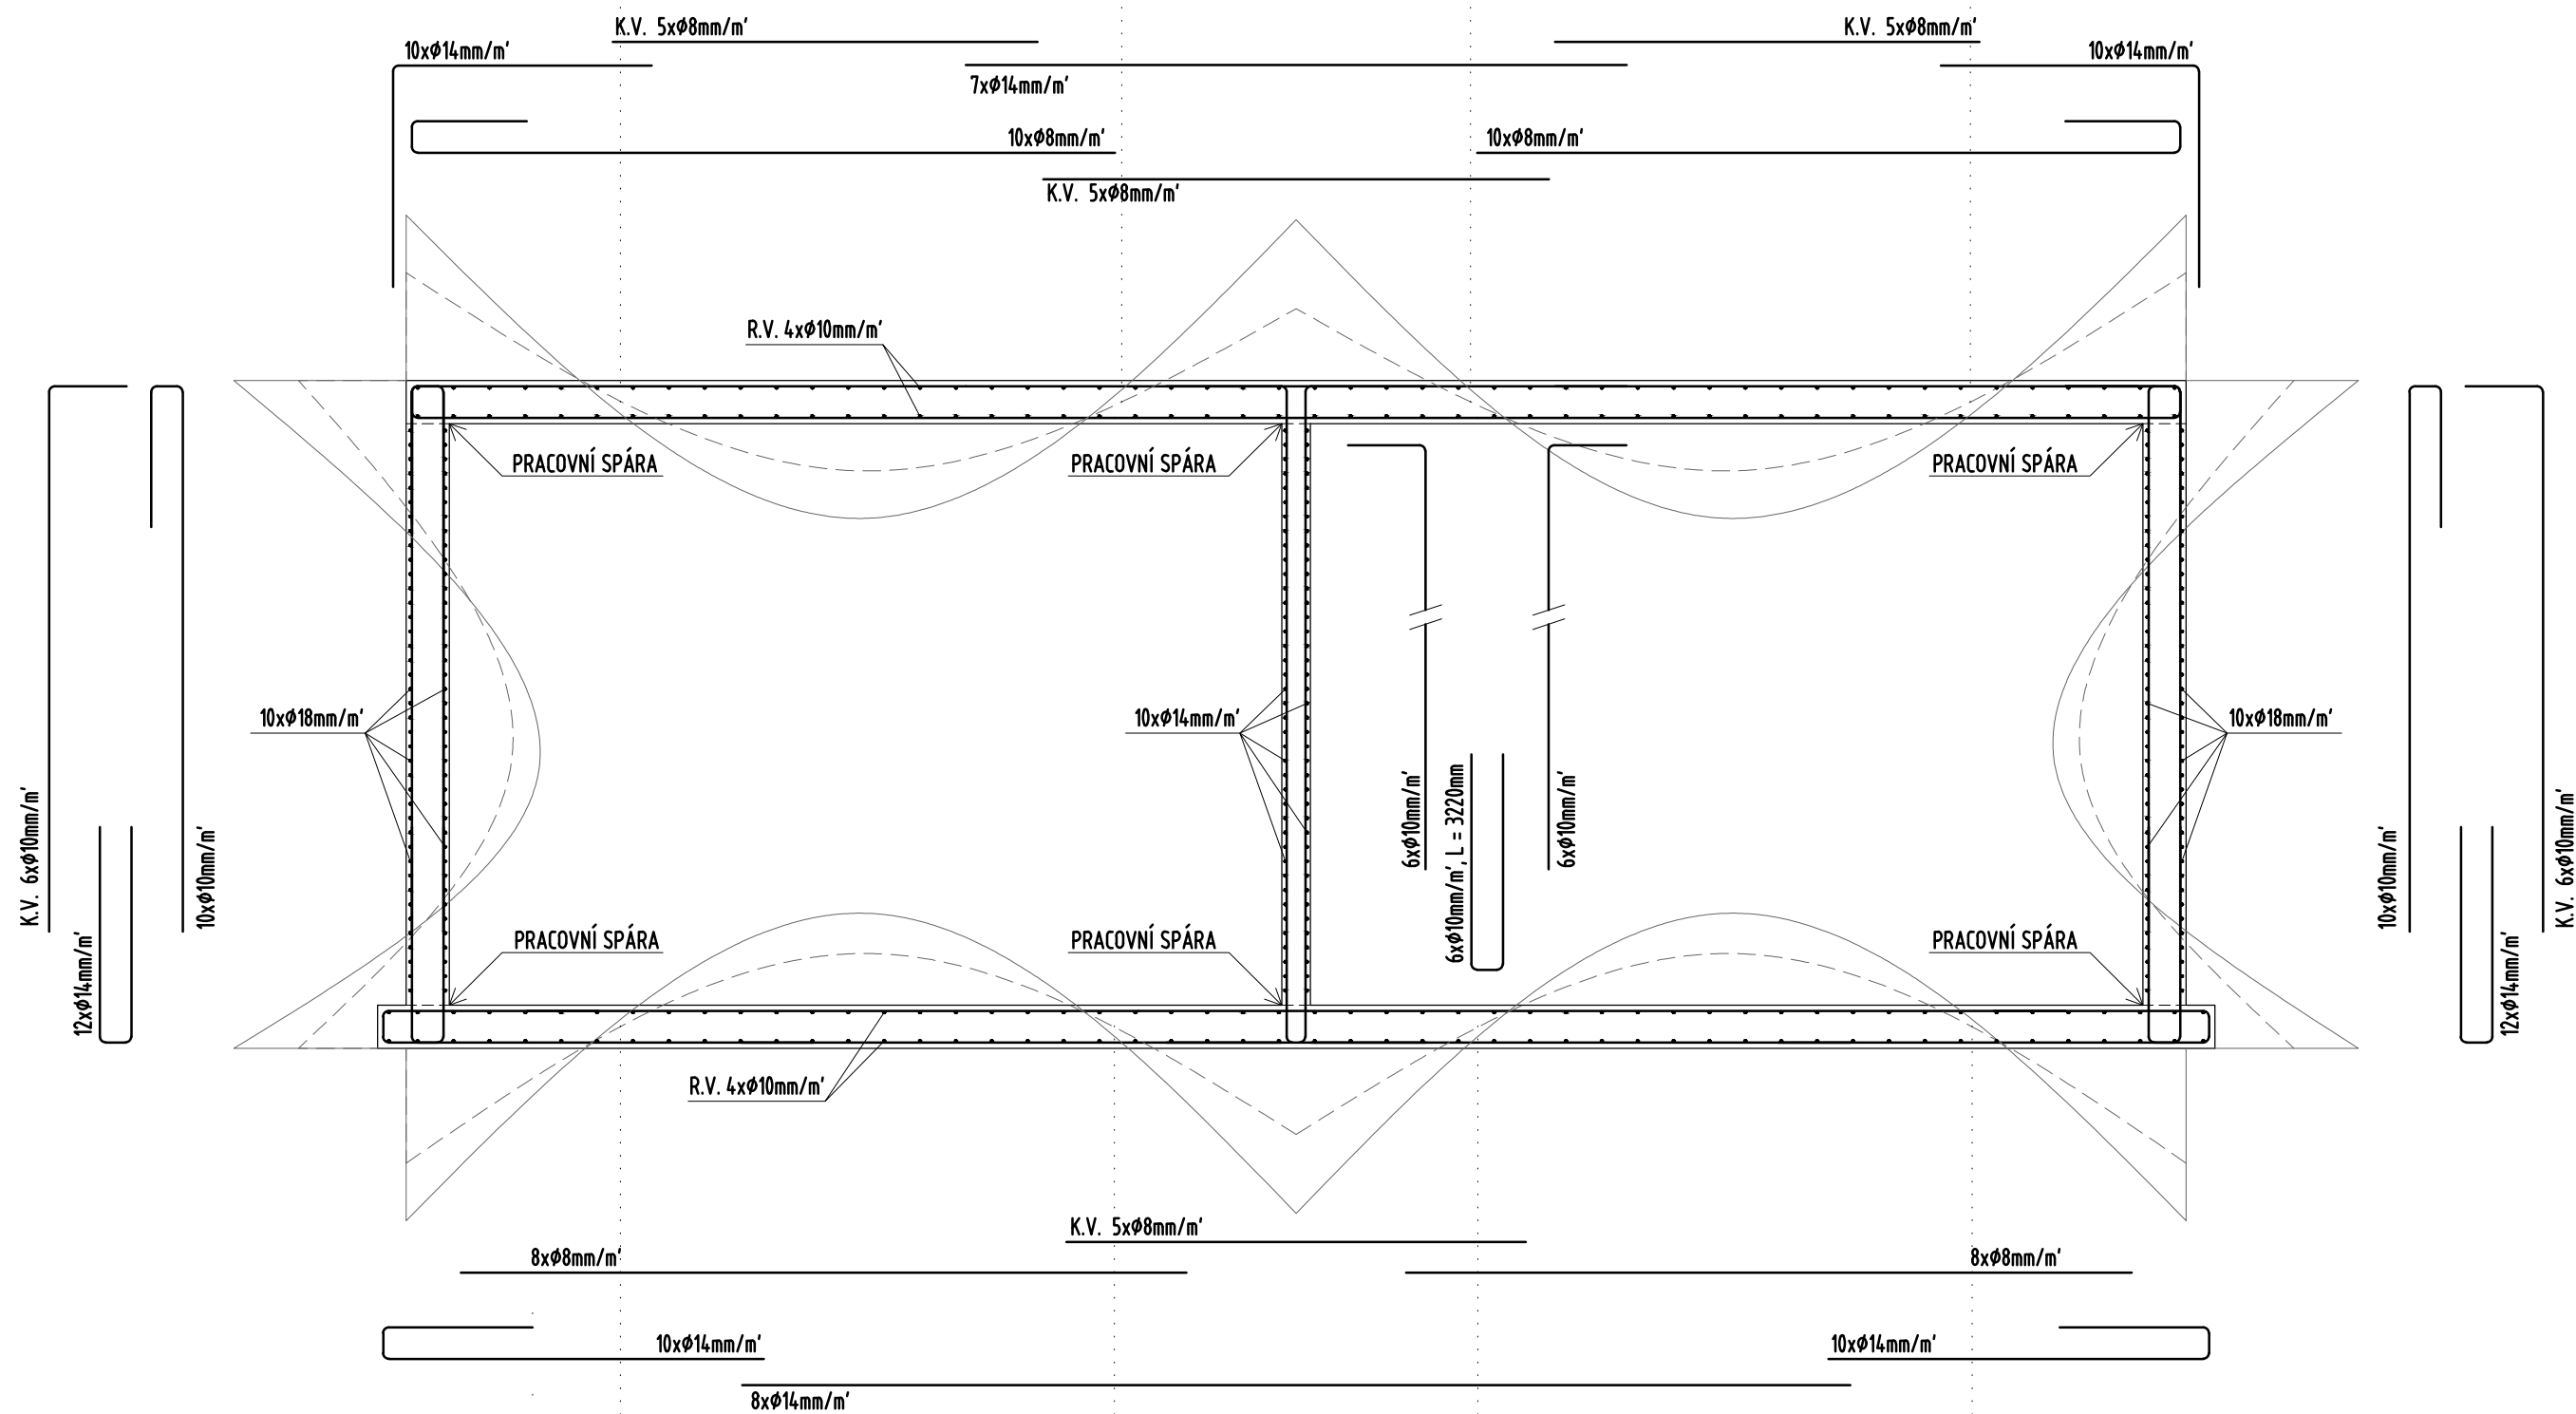

BETON C25/30 - XC2, XF2, XA1 - D_{max} 16mm; krytí 35mm; VÝZTUŽ B500B

— ohybový moment pro MSÚ
 - - - ohybový moment pro MSP
 kvazi-stálá kombinace

Předmět: Bakalářská práce	Vedoucí práce: Ing. Hana Hanzlová CSc.	Datum: Květen, 2017	
Název práce: Železobetonová retenční nádrž	Zpracoval: Michal Vích	Měřítko: 1:50	
Název výkresu: VÝKRES ROZDĚLENÍ MATERIÁLU			