

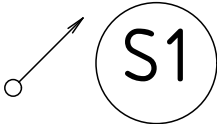

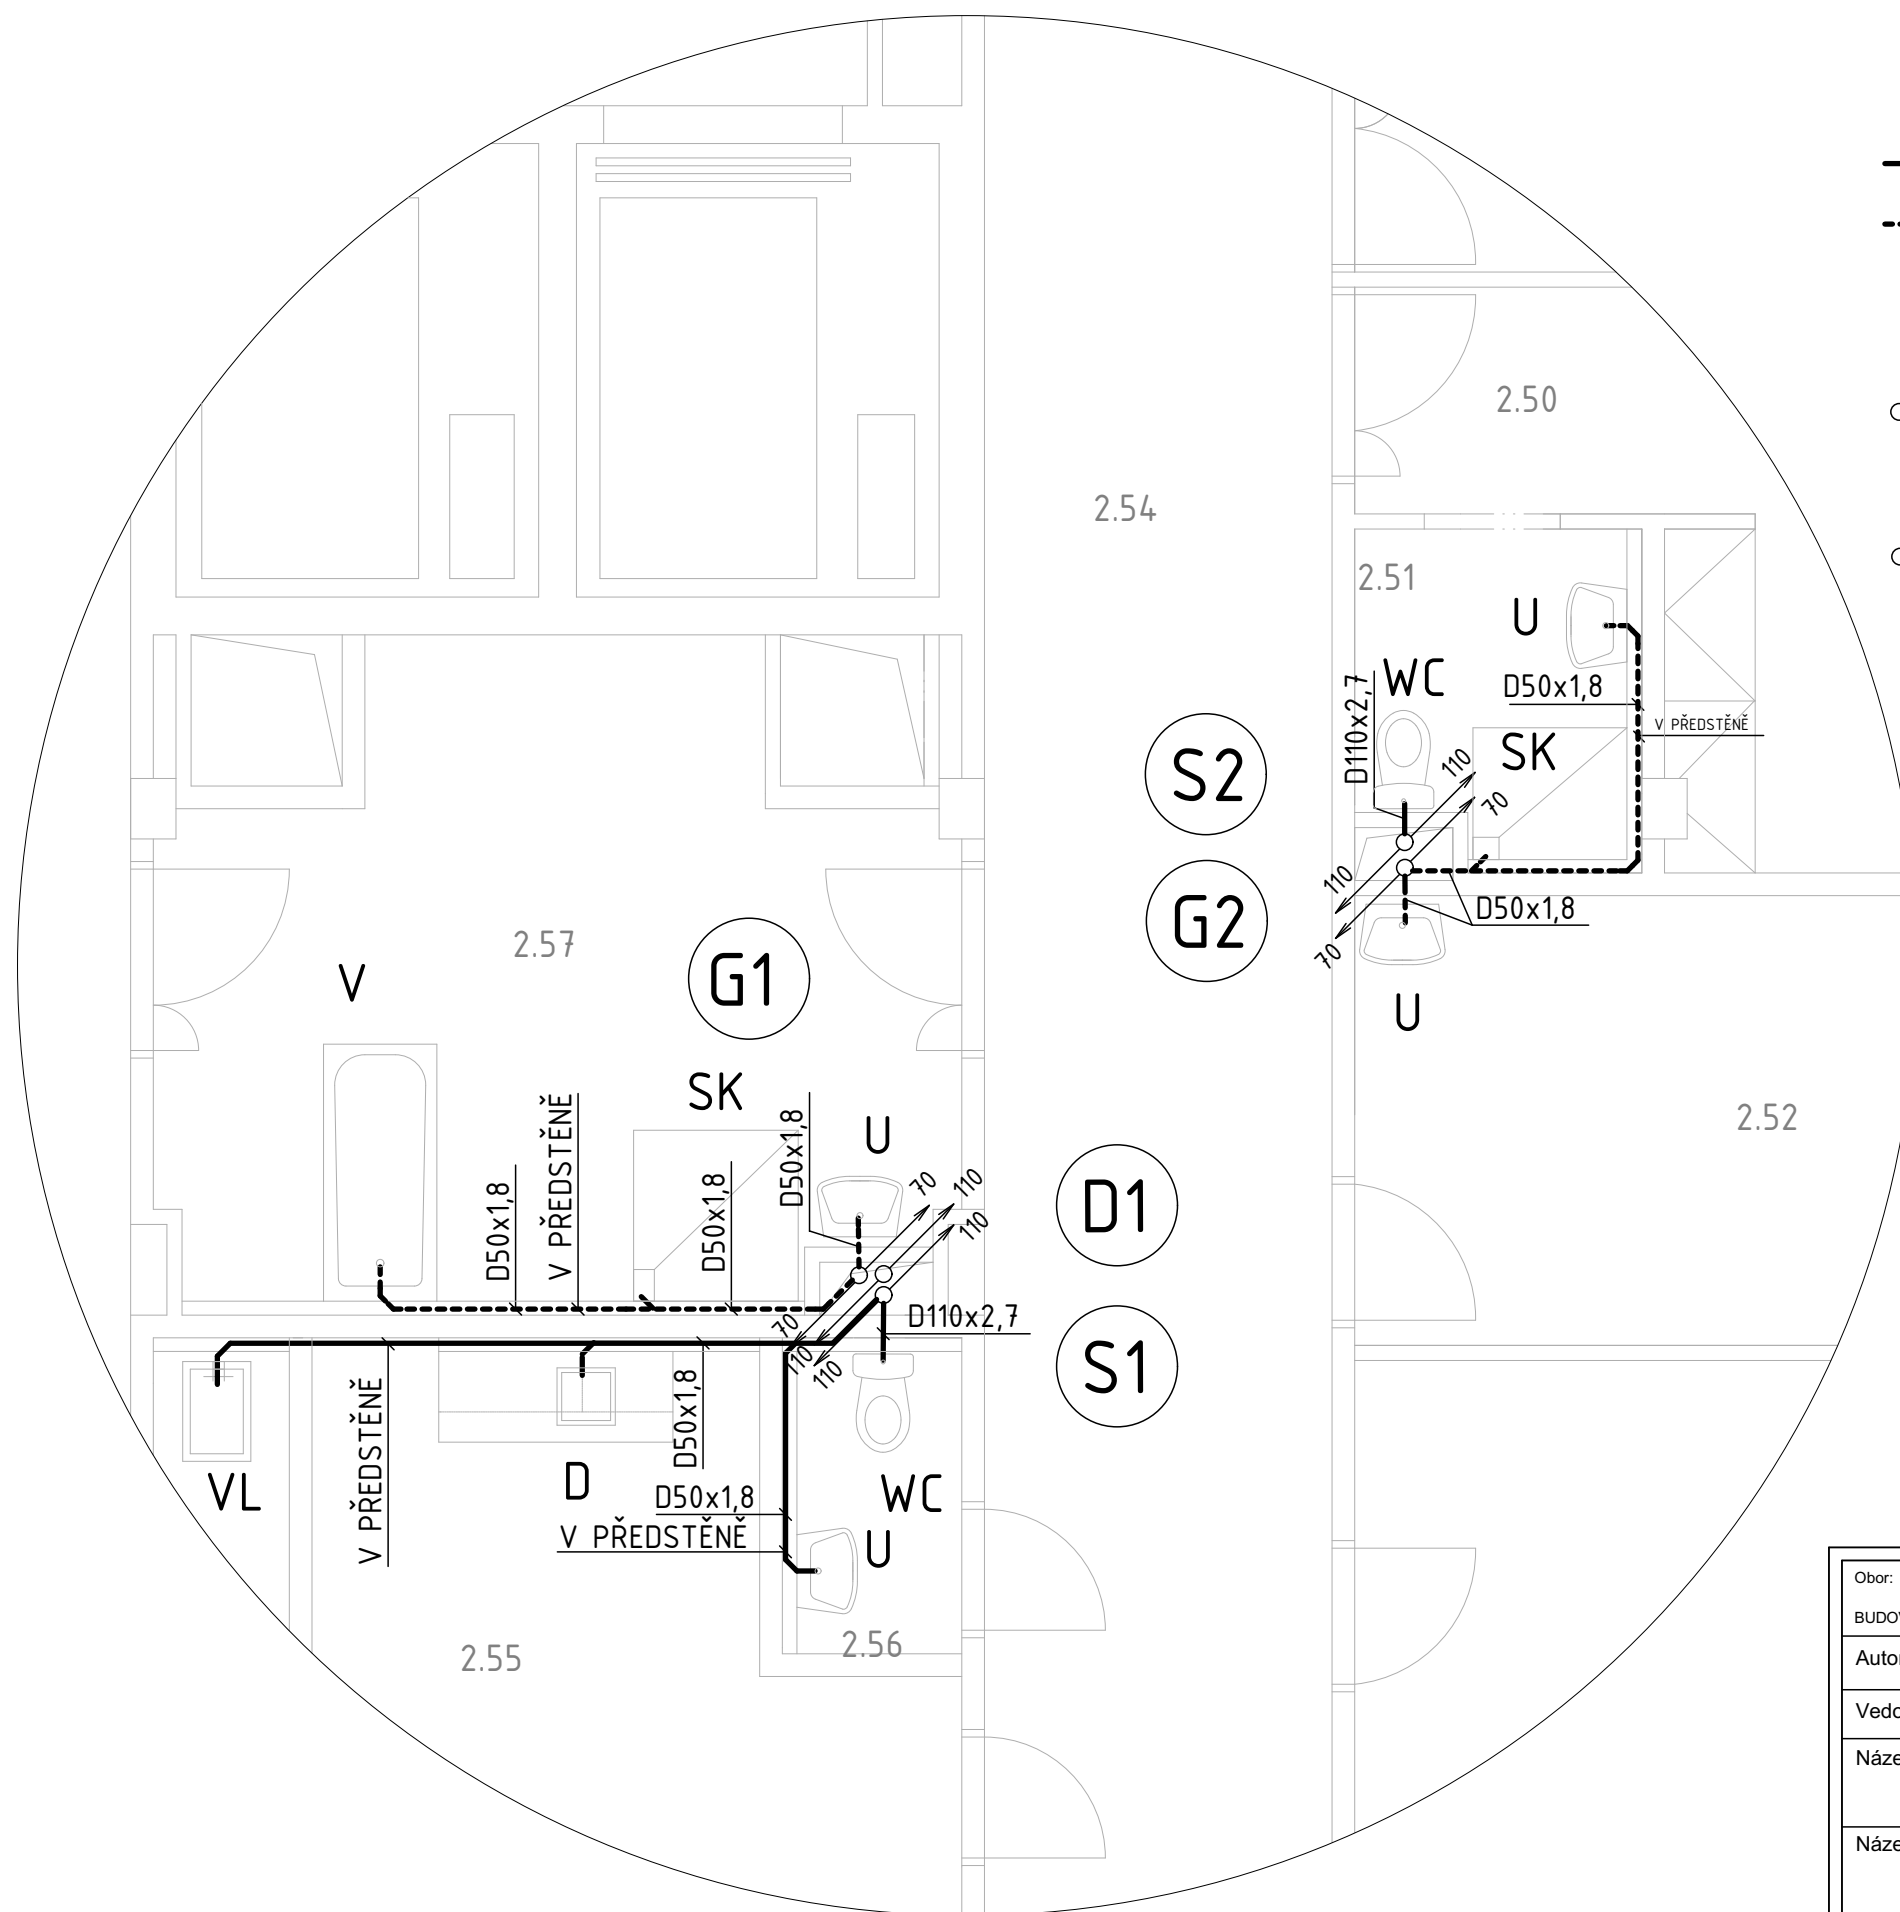



LEGENDA

-  SPLAŠKOVÁ KANALIZACE - PŘIPOJOVACÍ POTRUBÍ
 SPLAŠKOVÁ KANALIZACE - ŠEDÁ VODA - PŘIPOJOVACÍ POTRUBÍ
 S1 ODPADNÍ POTRUBÍ SPLAŠKOVÉ KANALIZACE
 G1 ODPADNÍ POTRUBÍ SPLAŠKOVÉ KANALIZACE SE ŠEDOU VODOU



+/- 0,000 = 291,7 m. n. m. (Bpv)

Obor: BUDOVY A PROSTŘEDÍ	Katedra: K125 - KATEDRA TECHNICKÝCH ZAŘÍZENÍ BUDOV	Předmět: 125DPM	Fakulta stavební ČVUT 
Autor diplomové práce: Bc. Barbora Horníková		Vedoucí diplomové práce: Ing. Ilona Koubková, Ph. D.	
Název diplomové práce: ZPĚTNÉ VYUŽÍVÁNÍ ODPADNÍ VODY V DOMOVĚ DŮCHODCŮ		Datum: 8. 1. 2017	Meřítko: 1:50
Název výkresu: KANALIZACE - VÝSEK		Kód přílohy: K104v	Číslo přílohy: 06.1