VÝUKOVÁ VERZE ARCHICADU
GRAPHISOFT.

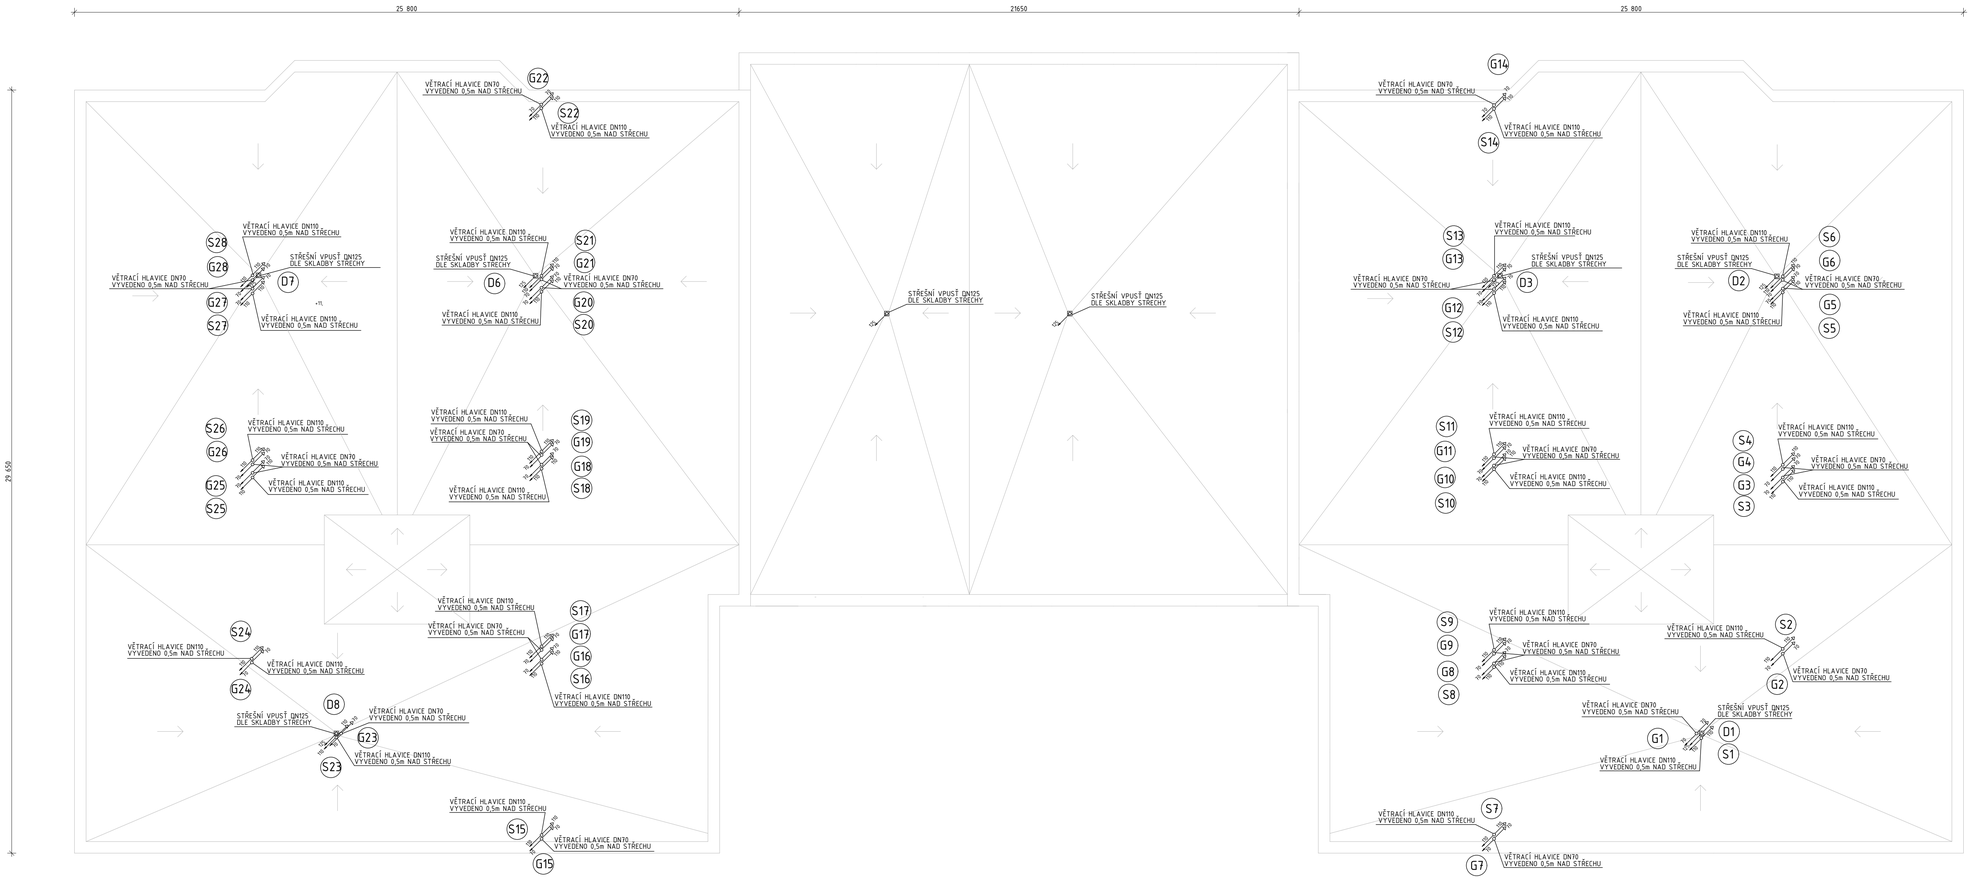

LEGENDA

- S1 — ODPADNÍ POTRUBÍ SPLAŠKOVÉ KANALIZACE
- G1 — ODPADNÍ POTRUBÍ SPLAŠKOVÉ KANALIZACE SE ŠEDOU VODOU
- D1 — ODPADNÍ POTRUBÍ DEŠŤOVÉ KANALIZACE
- VĚTRACÍ HLAVICE

Obor: BUDOVY A PROSTŘEDÍ	Katedra: K105 - KATEDRA TECHNICKÝCH ZAŘÍZENÍ BUDOV	Předmět: 12SDPM	Fakulta stavební ČVUT
Autor diplomové práce:	Bc. Barbora Horníková		
Vedoucí diplomové práce:	Ing. Ilona Koubková, Ph. D.		
Název diplomové práce:	ZPĚTNÉ VYUŽÍVÁNÍ ODPADNÍ VODY V DOMOVĚ DŮCHODCŮ	Datum:	8. 1. 2017
		Měřítko:	1:100
Název výkresu:	KANALIZACE - STŘECHA	Kód přílohy: K105	Číslo přílohy: 07