
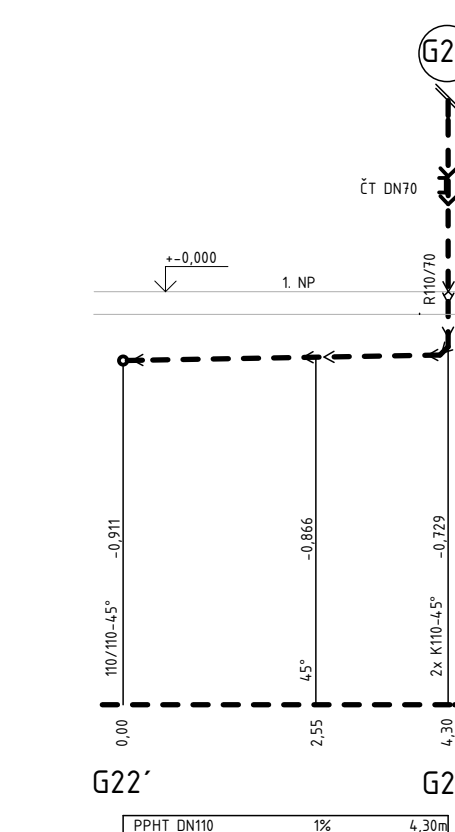
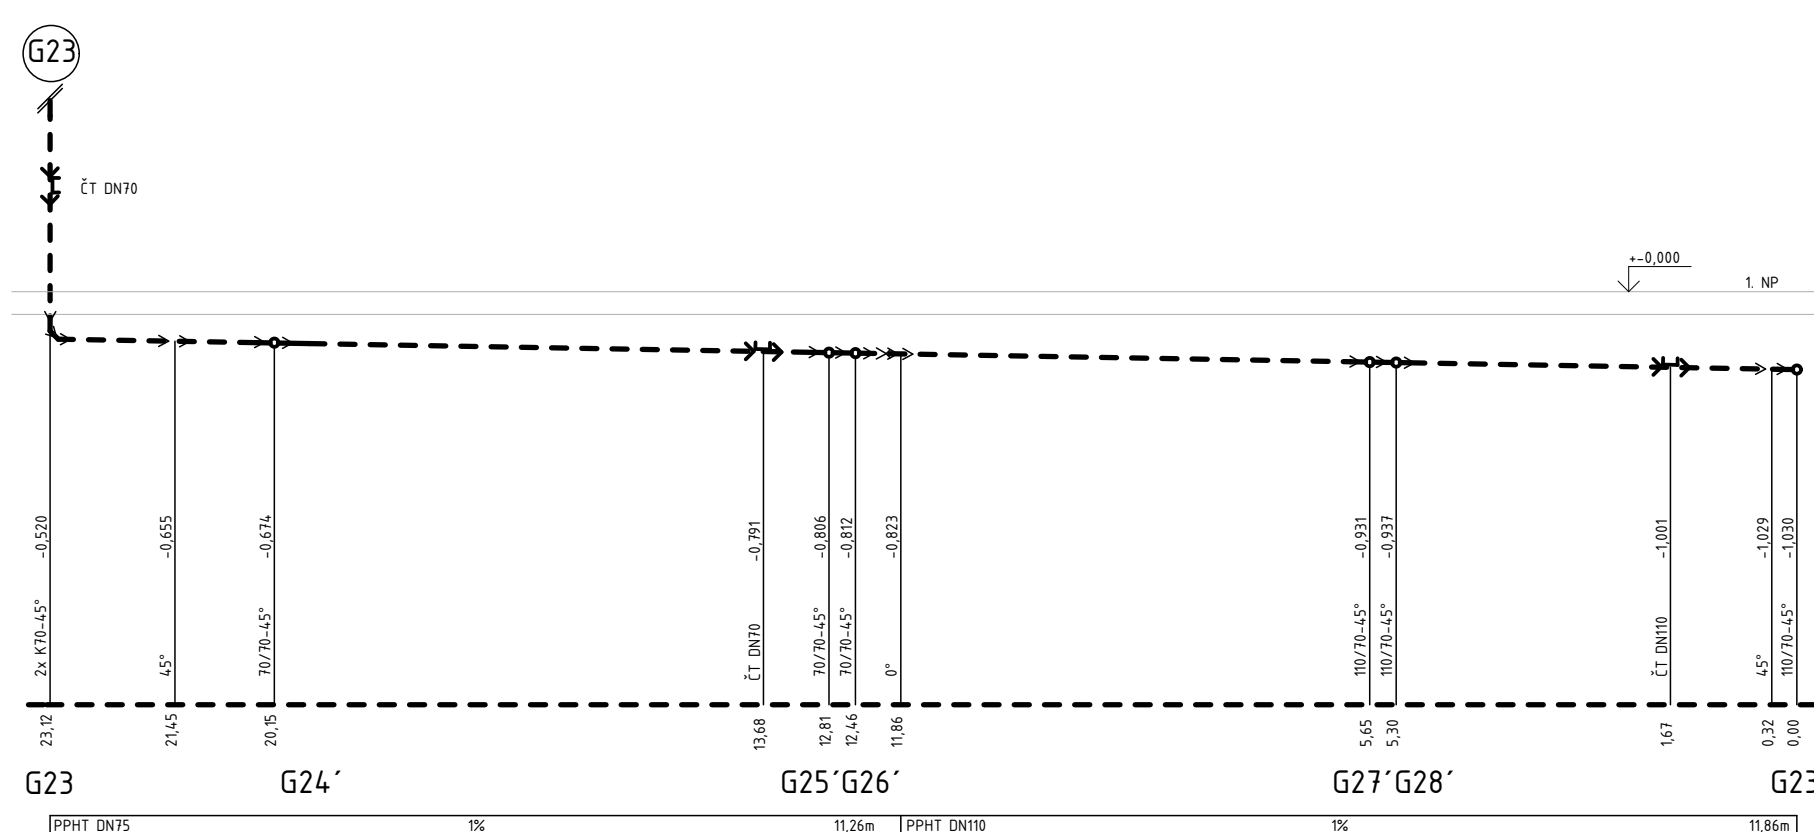
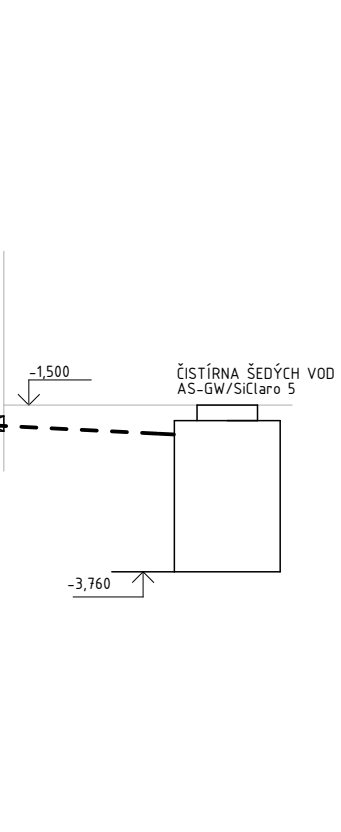
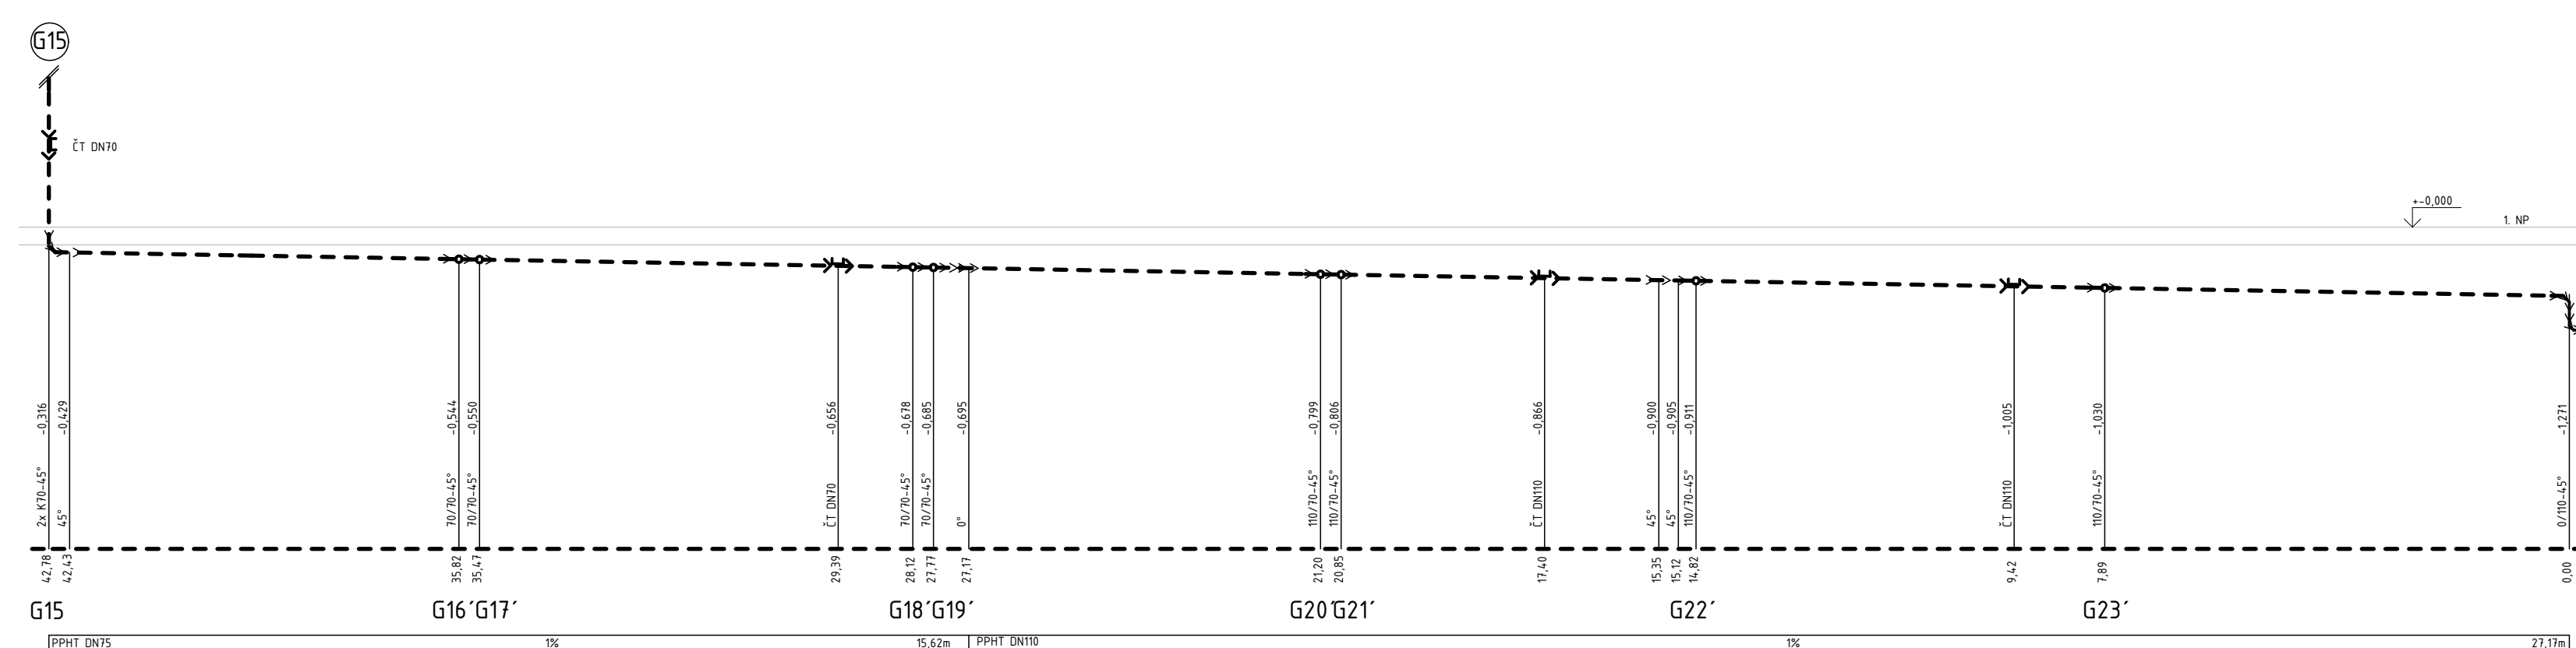
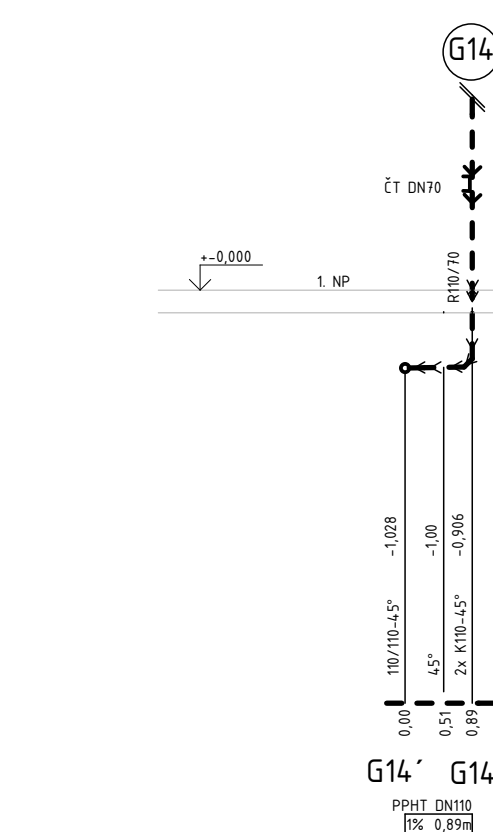
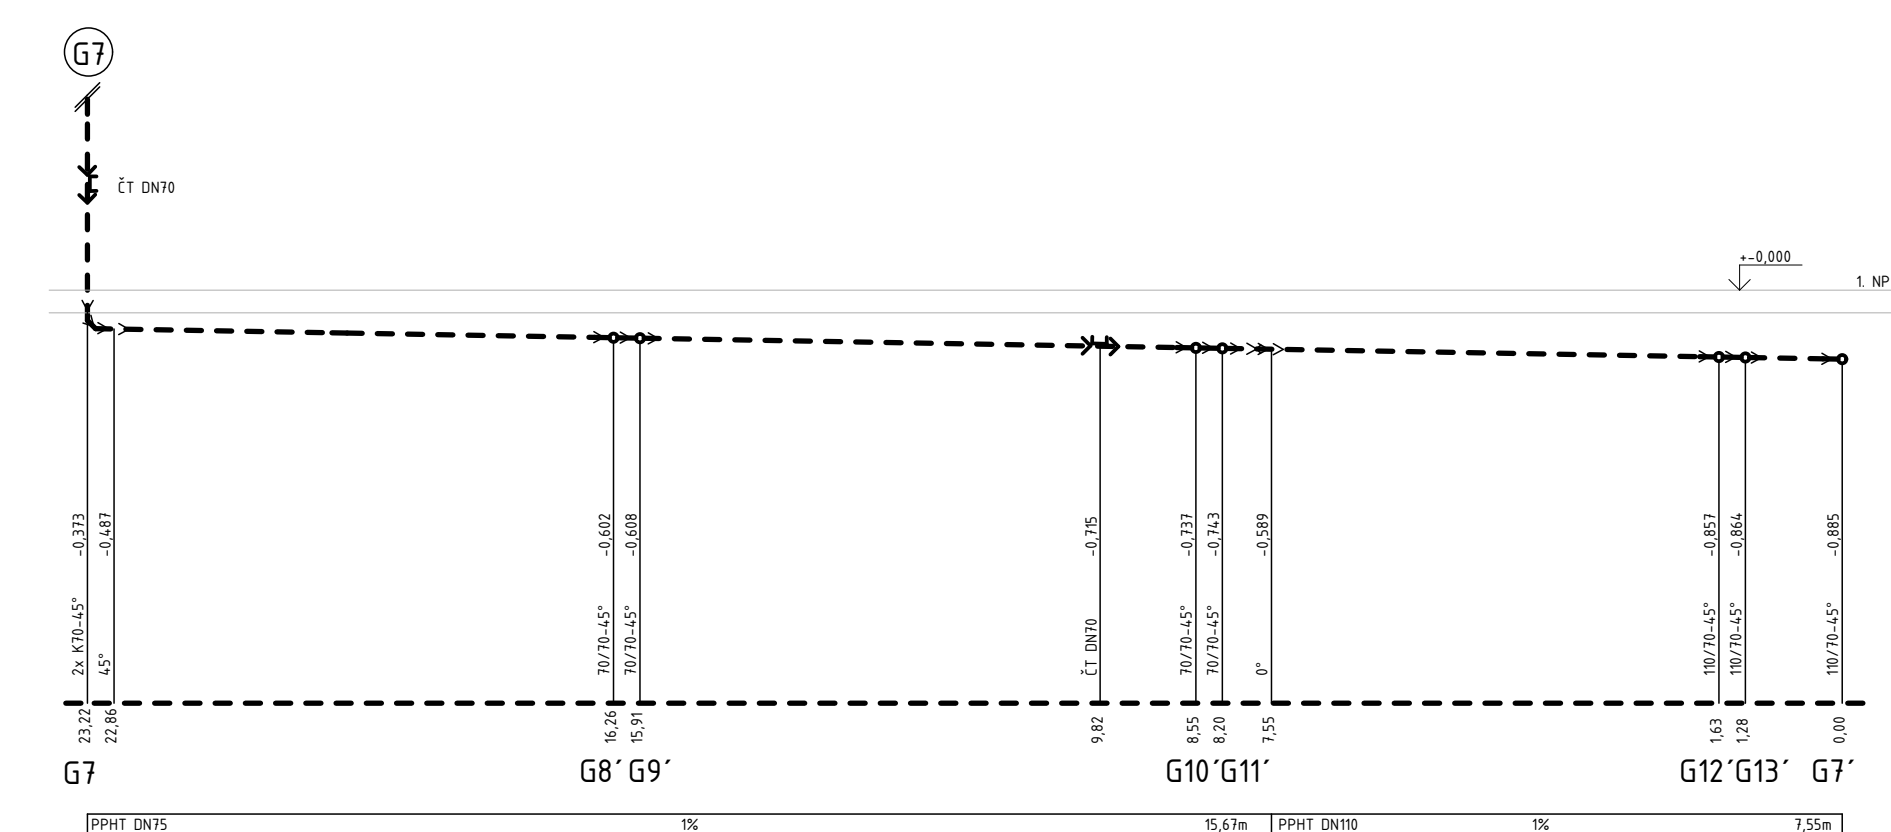
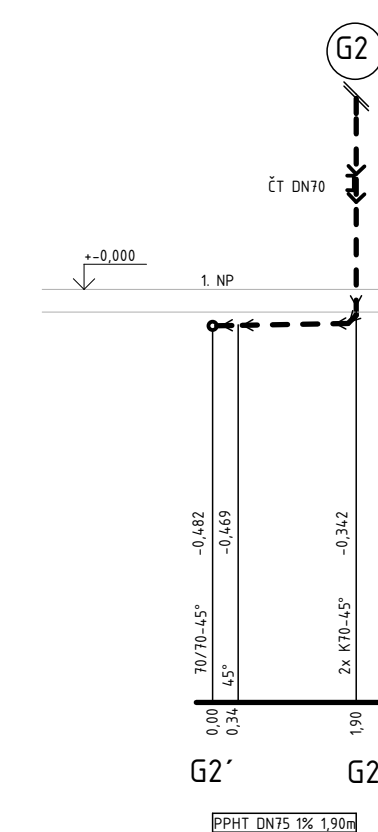


PODÉLNÉ ŘEZY - SPLAŠKOVÁ KANALIZACE - ŠEDÁ VODA - V PODHLEDU 1.PP

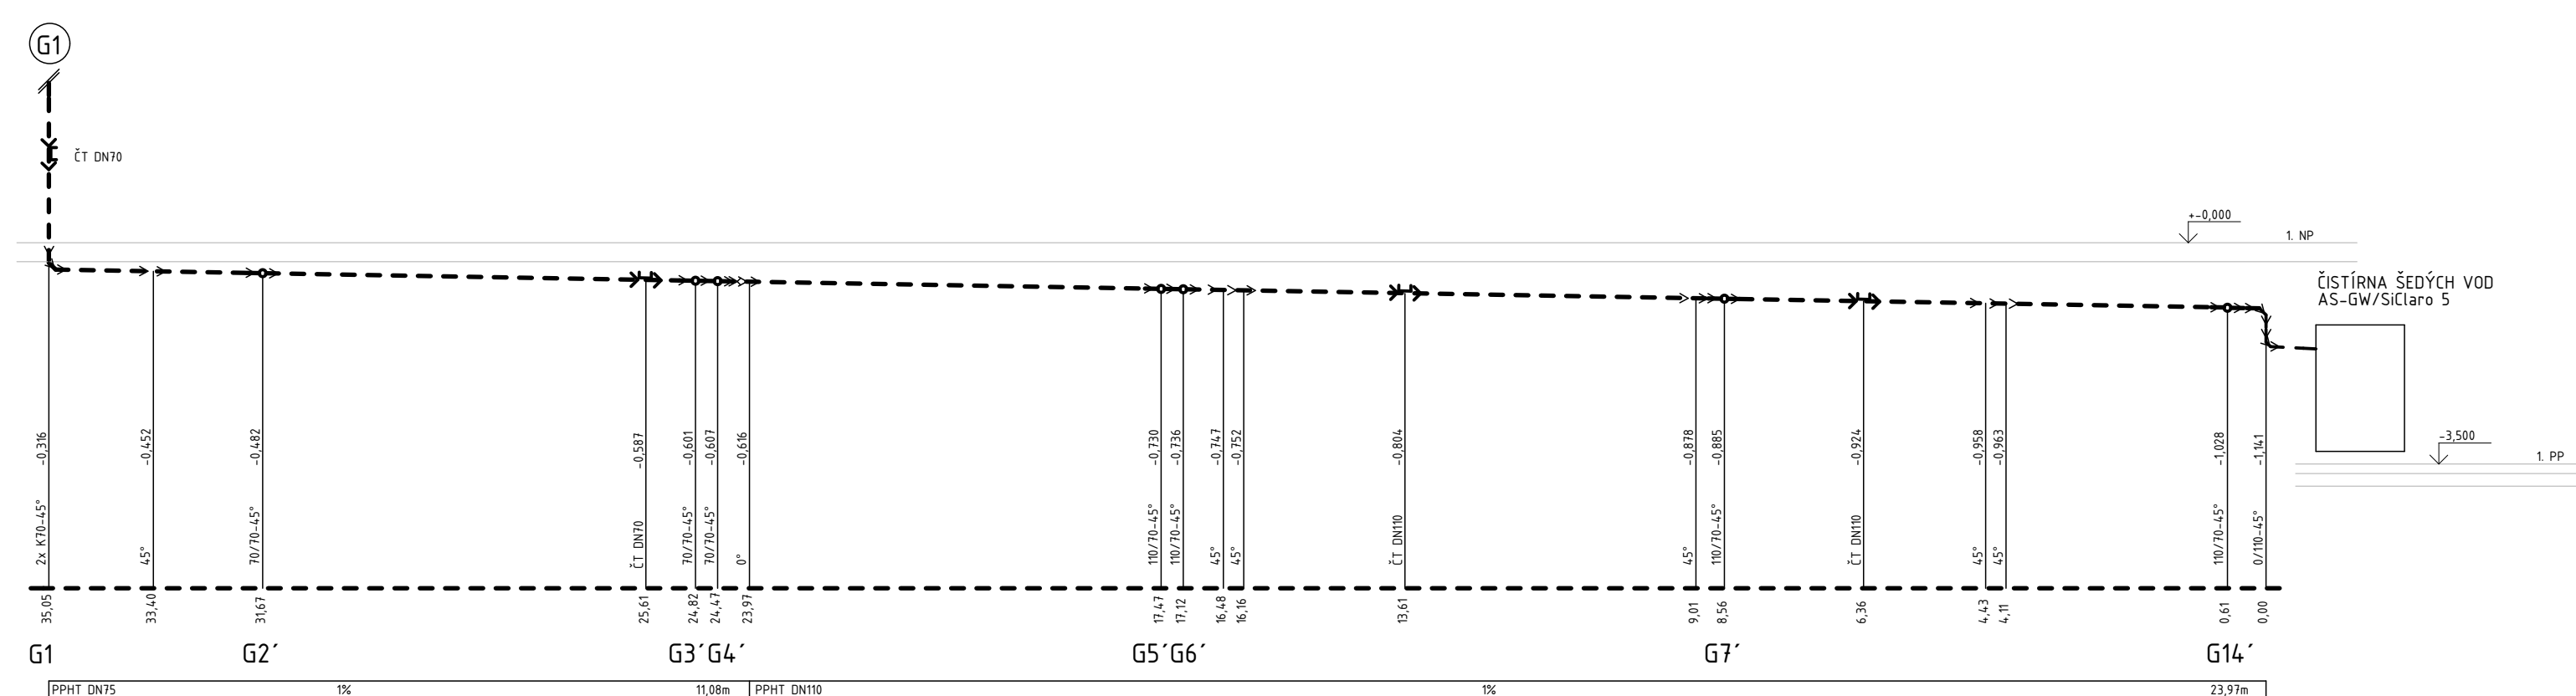

LEGENDA

----- POTRUBÍ SPLAŠKOVÉ KANALIZACE - ŠEDÁ VODA

+ - 0,000 = 291,7 m. n. m. (Bpv)

Obor: BUDOVY A PROSTŘEDÍ	Katedra: K125 - KATEDRA TECHNICKÝCH ZAŘÍZENÍ BUDOV	Předmět: 125CPM	Fakulta stavební ČVUT
Autor diplomové práce: Bc. Barbora Homíková			
Vedoucí diplomové práce: Ing. Ilona Koubová, Ph. D.			Datum: 8. 1. 2017
Název diplomové práce: ZPĚTNÉ VYUŽÍVÁNÍ ODPADNÍ VODY V DOMOVÉ DÚCHODCŮ			Měřítko: 1:100
Název výkresu: KANALIZACE - PODÉLNÉ ŘEZY 2			Kód přílohy: Číslo přílohy: K107 09