VÝUKOVÁ VERZE ARCHICADU
GRAPHISOFT.

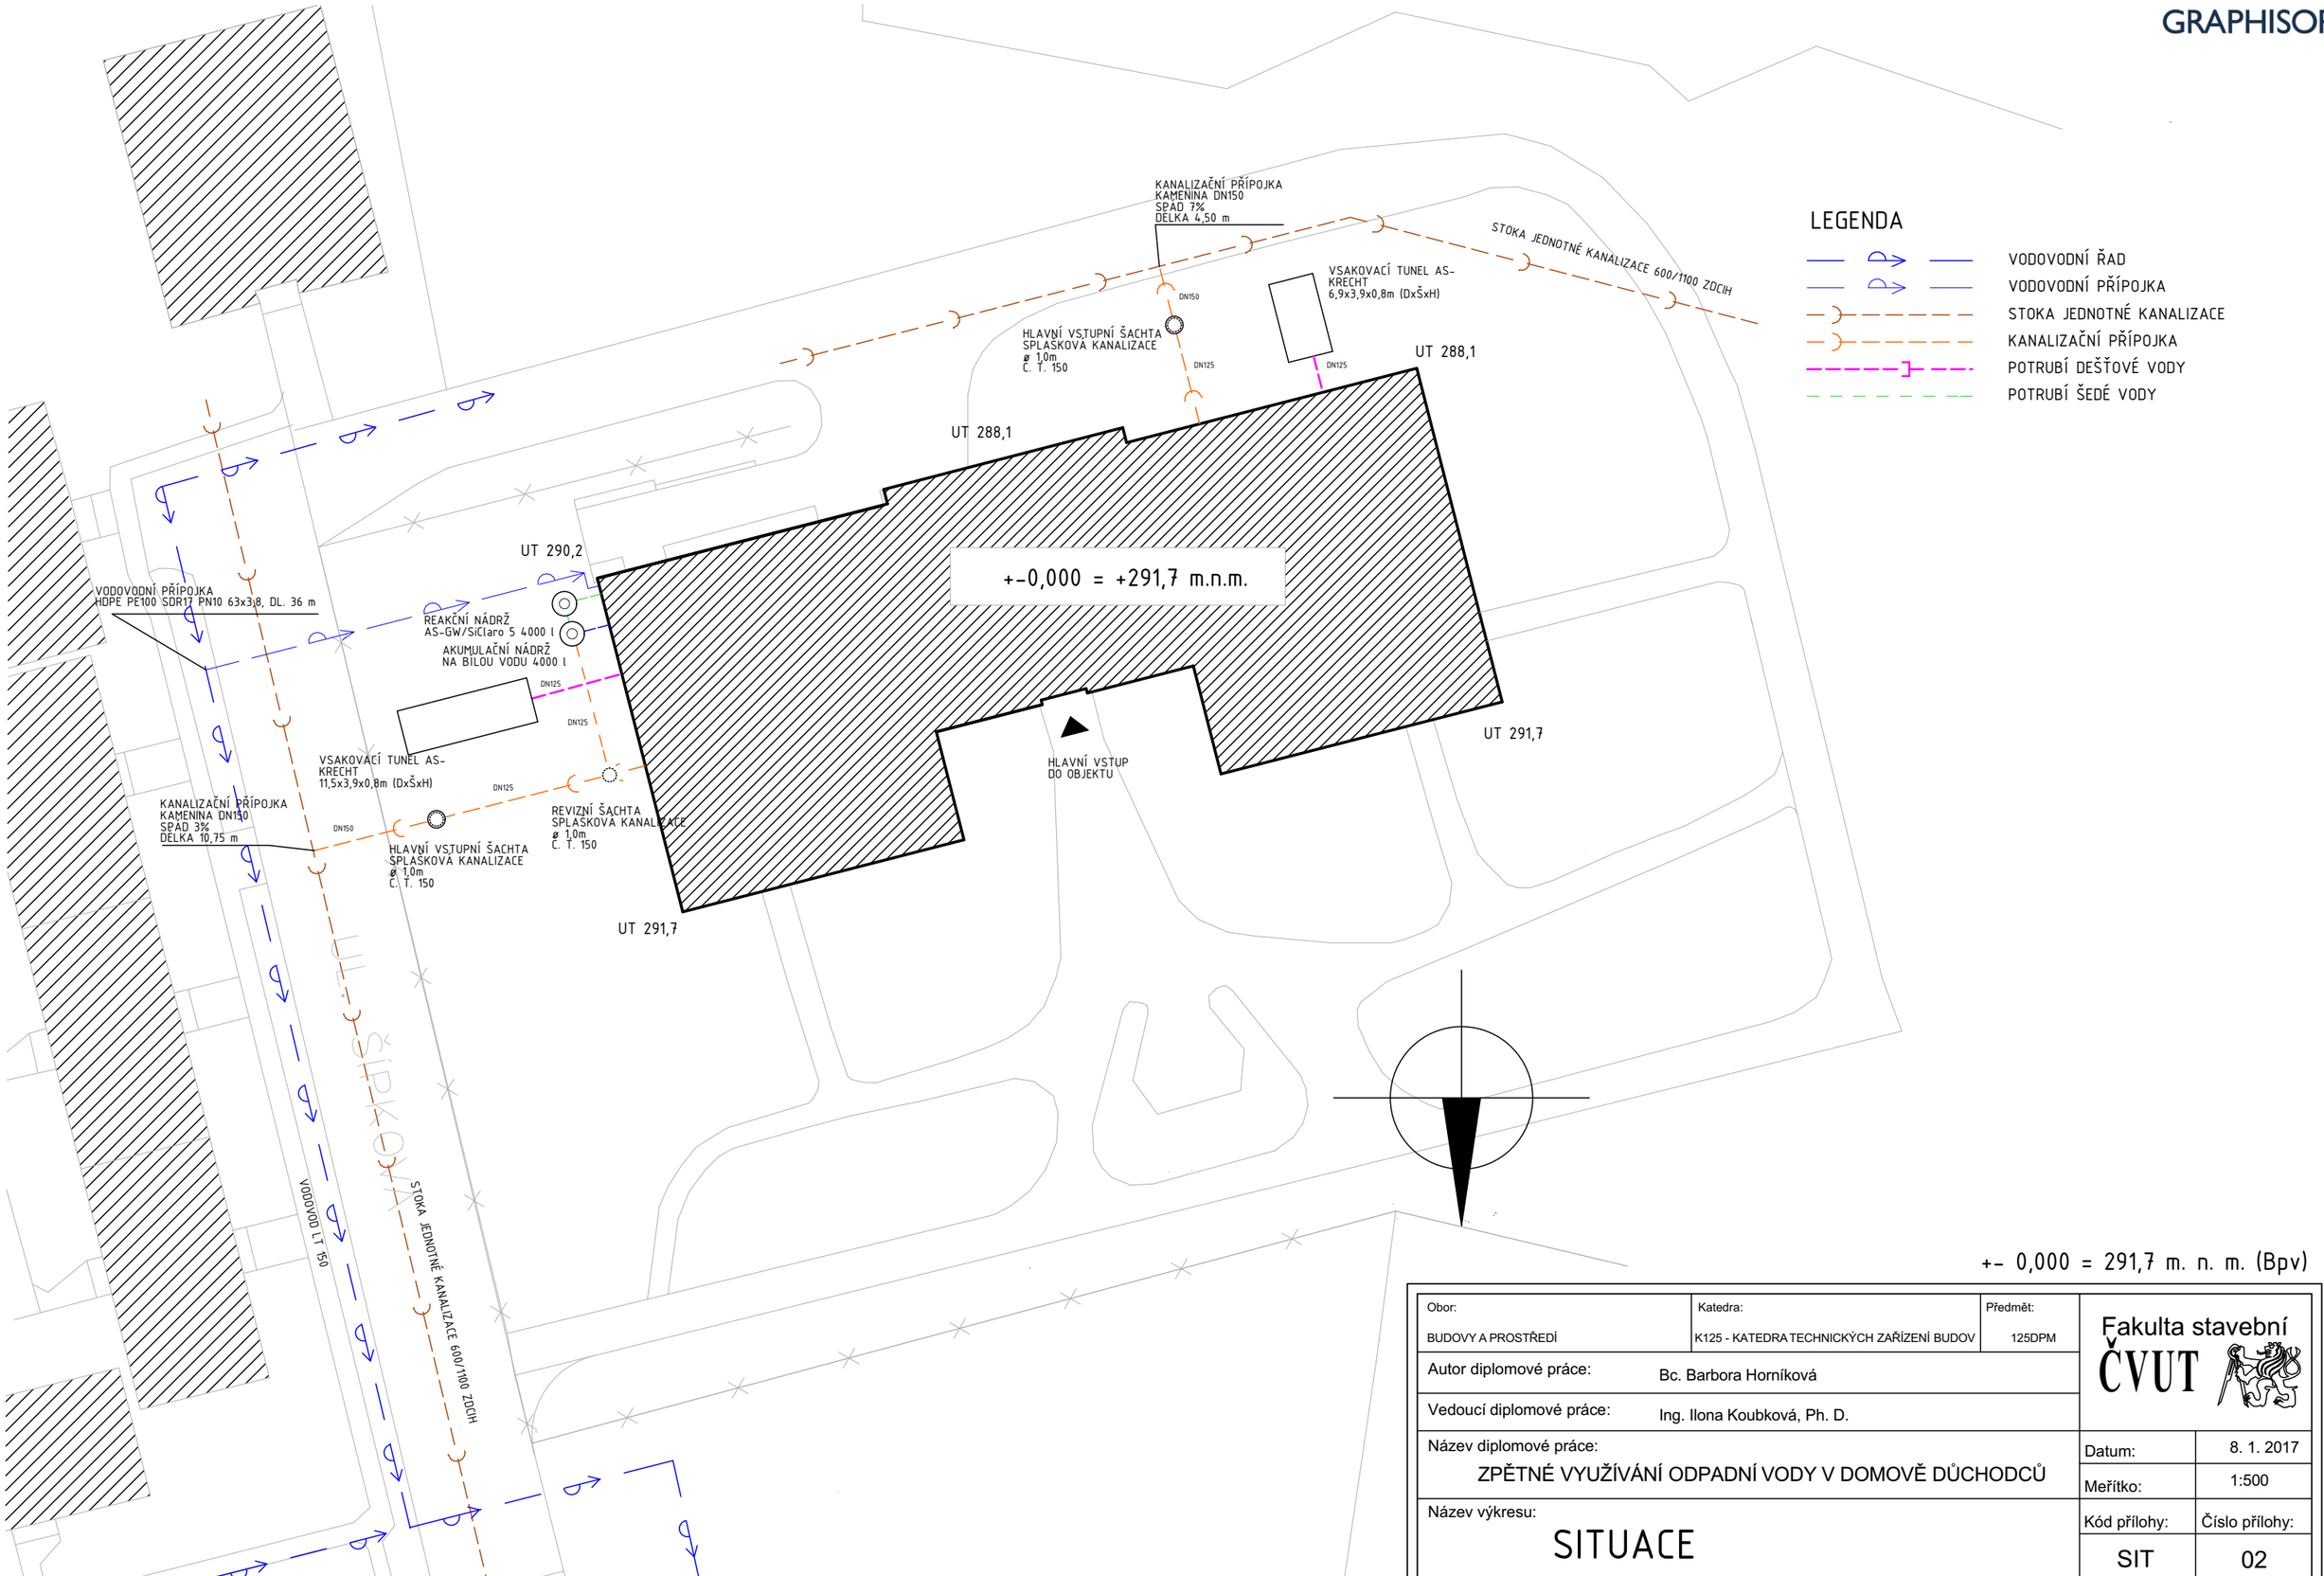

LEGENDA

- VODOVODNÍ ŘAD
- VODOVODNÍ PŘÍPOJKA
- STOKA JEDNOTNÉ KANALIZACE
- KANALIZAČNÍ PŘÍPOJKA
- POTRUBÍ DEŠŤOVÉ VODY
- POTRUBÍ ŠEDÉ VODY

+- 0,000 = 291,7 m. n. m. (Bpv)

Obor:	Katedra:	Předmět:	Fakulta stavební ČVUT
BUDOVY A PROSTŘEDÍ	K125 - KATEDRA TECHNICKÝCH ZAŘÍZENÍ BUDOV	125DPM	
Autor diplomové práce:	Bc. Barbora Horníková		
Vedoucí diplomové práce:	Ing. Ilona Koubková, Ph. D.		
Název diplomové práce: ZPĚTNÉ VYUŽÍVÁNÍ ODPADNÍ VODY V DOMOVĚ DŮCHODCŮ		Datum:	8. 1. 2017
		Měřítko:	1:500
Název výkresu: SITUACE		Kód přílohy: SIT	Číslo přílohy: 02